




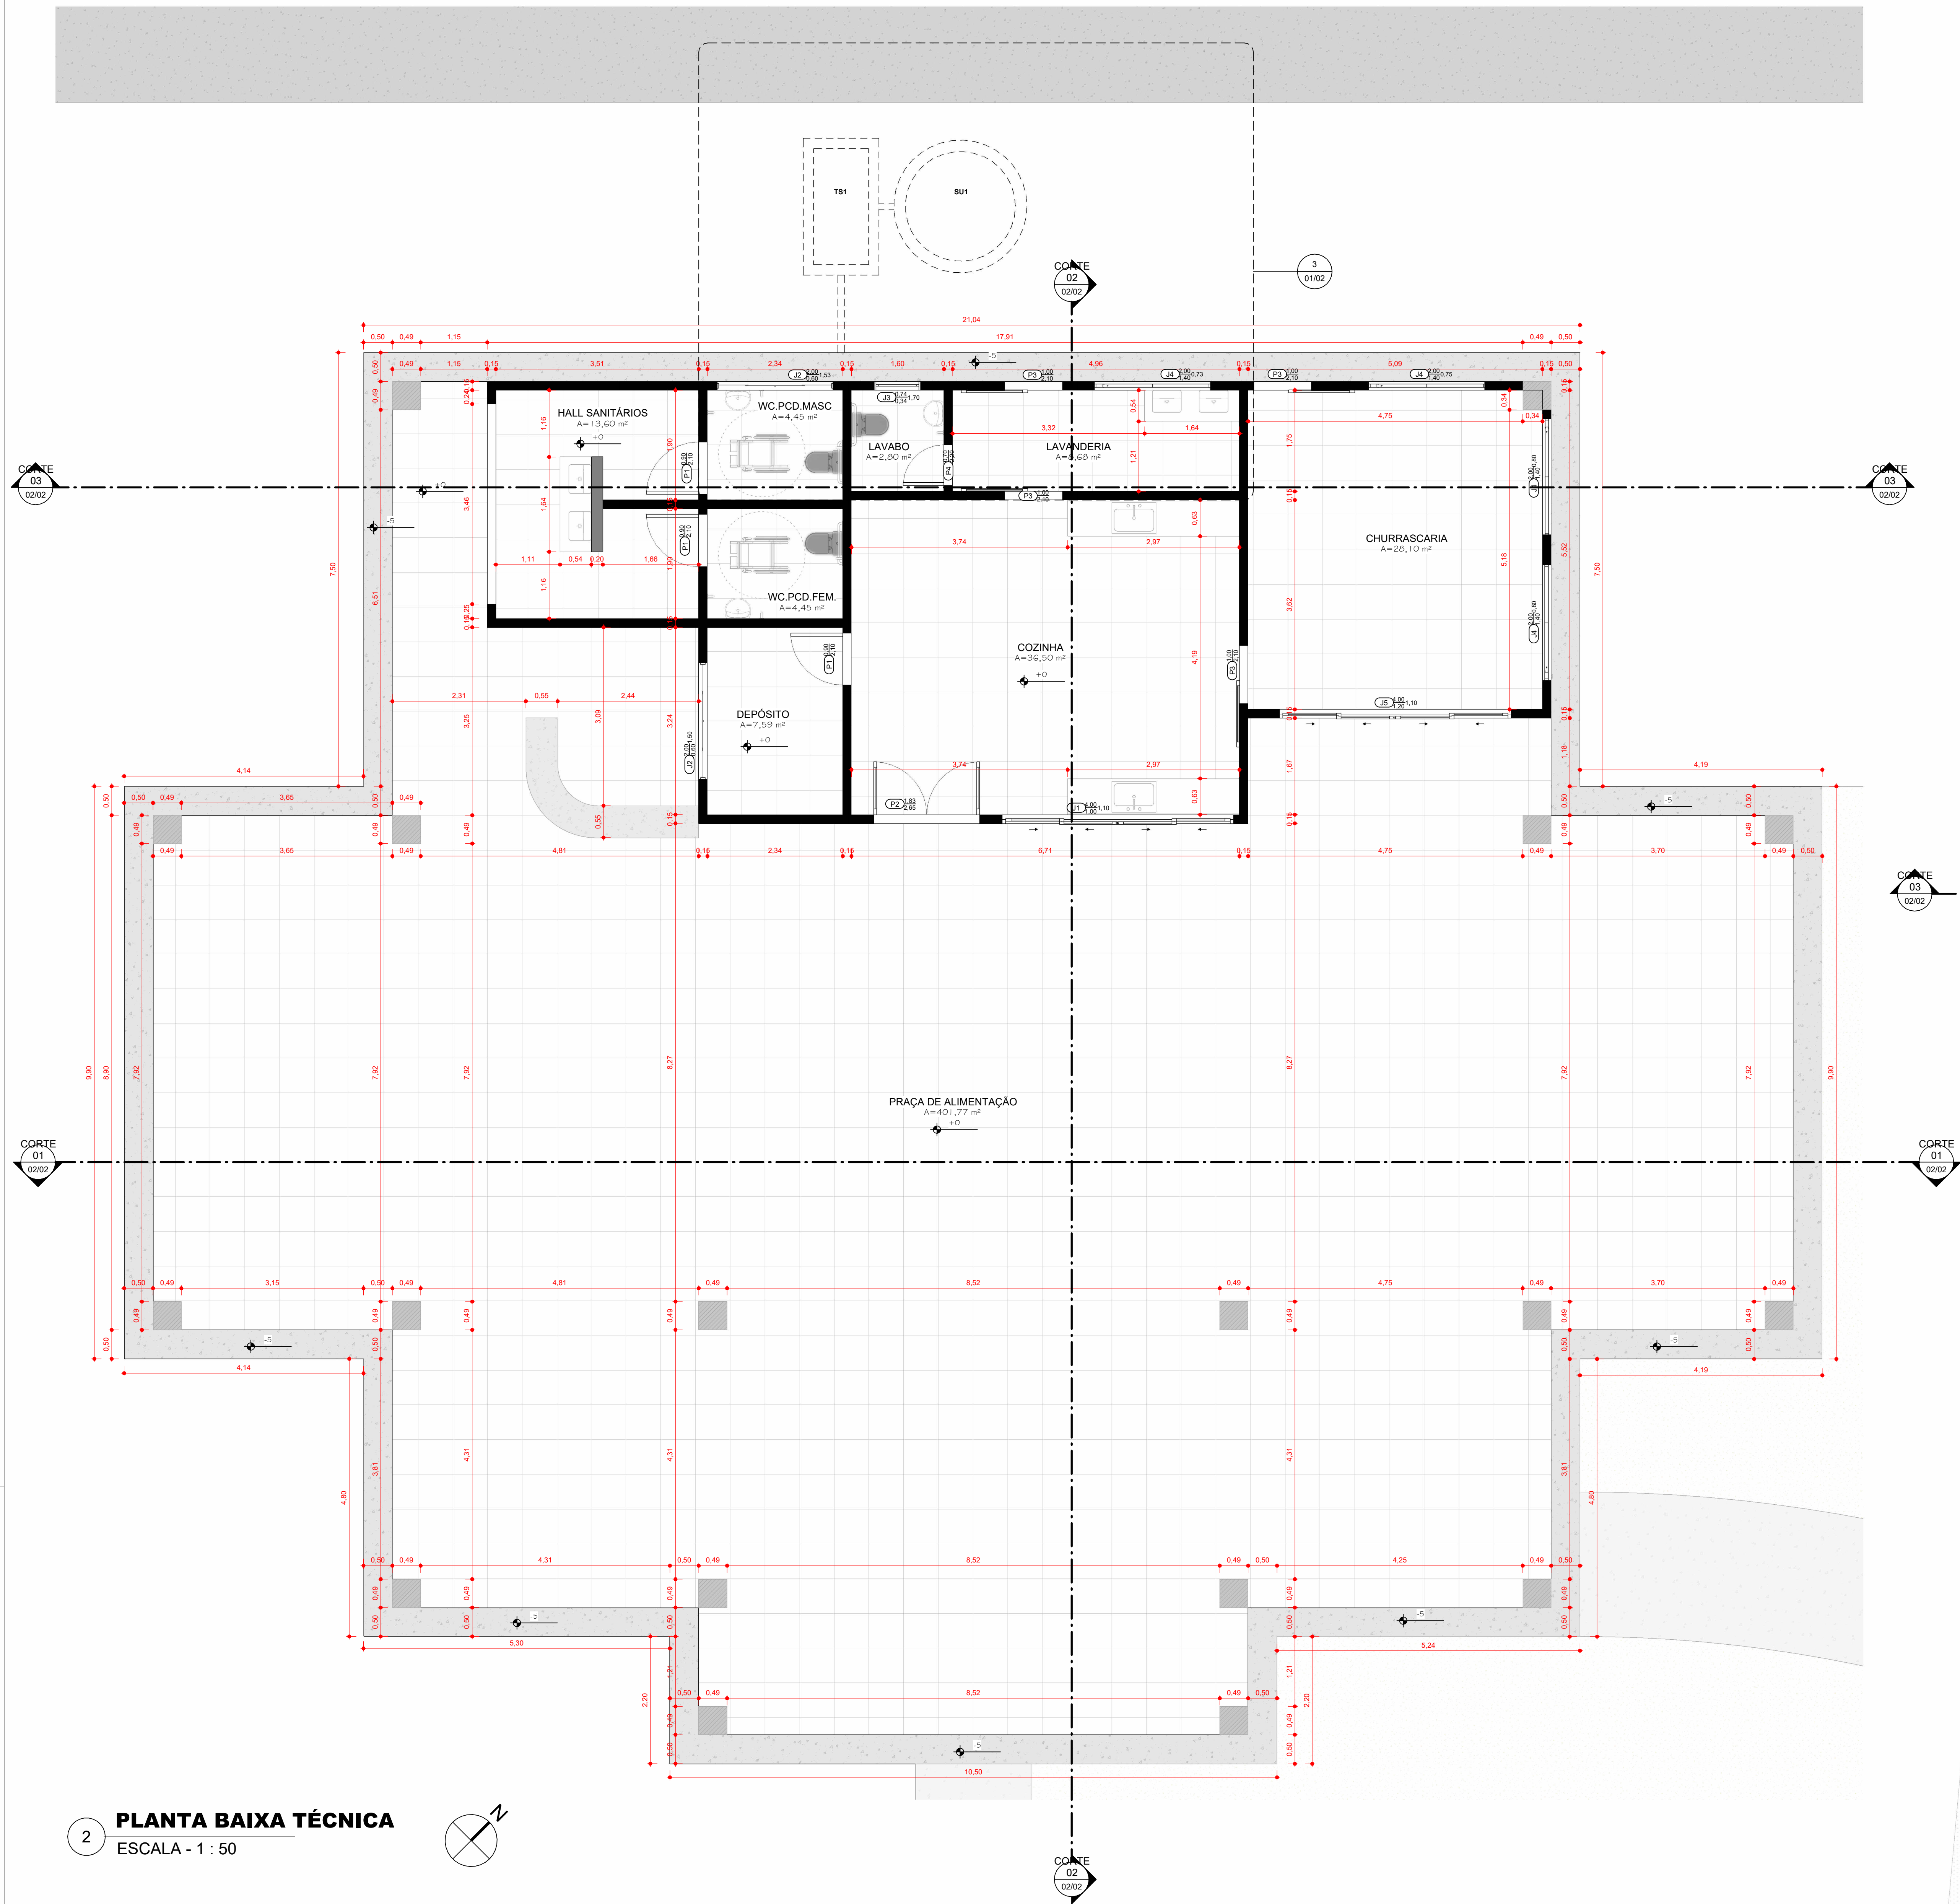

2 **PLANTA BAIXA TÉCNICA**
ESCALA - 1 : 50









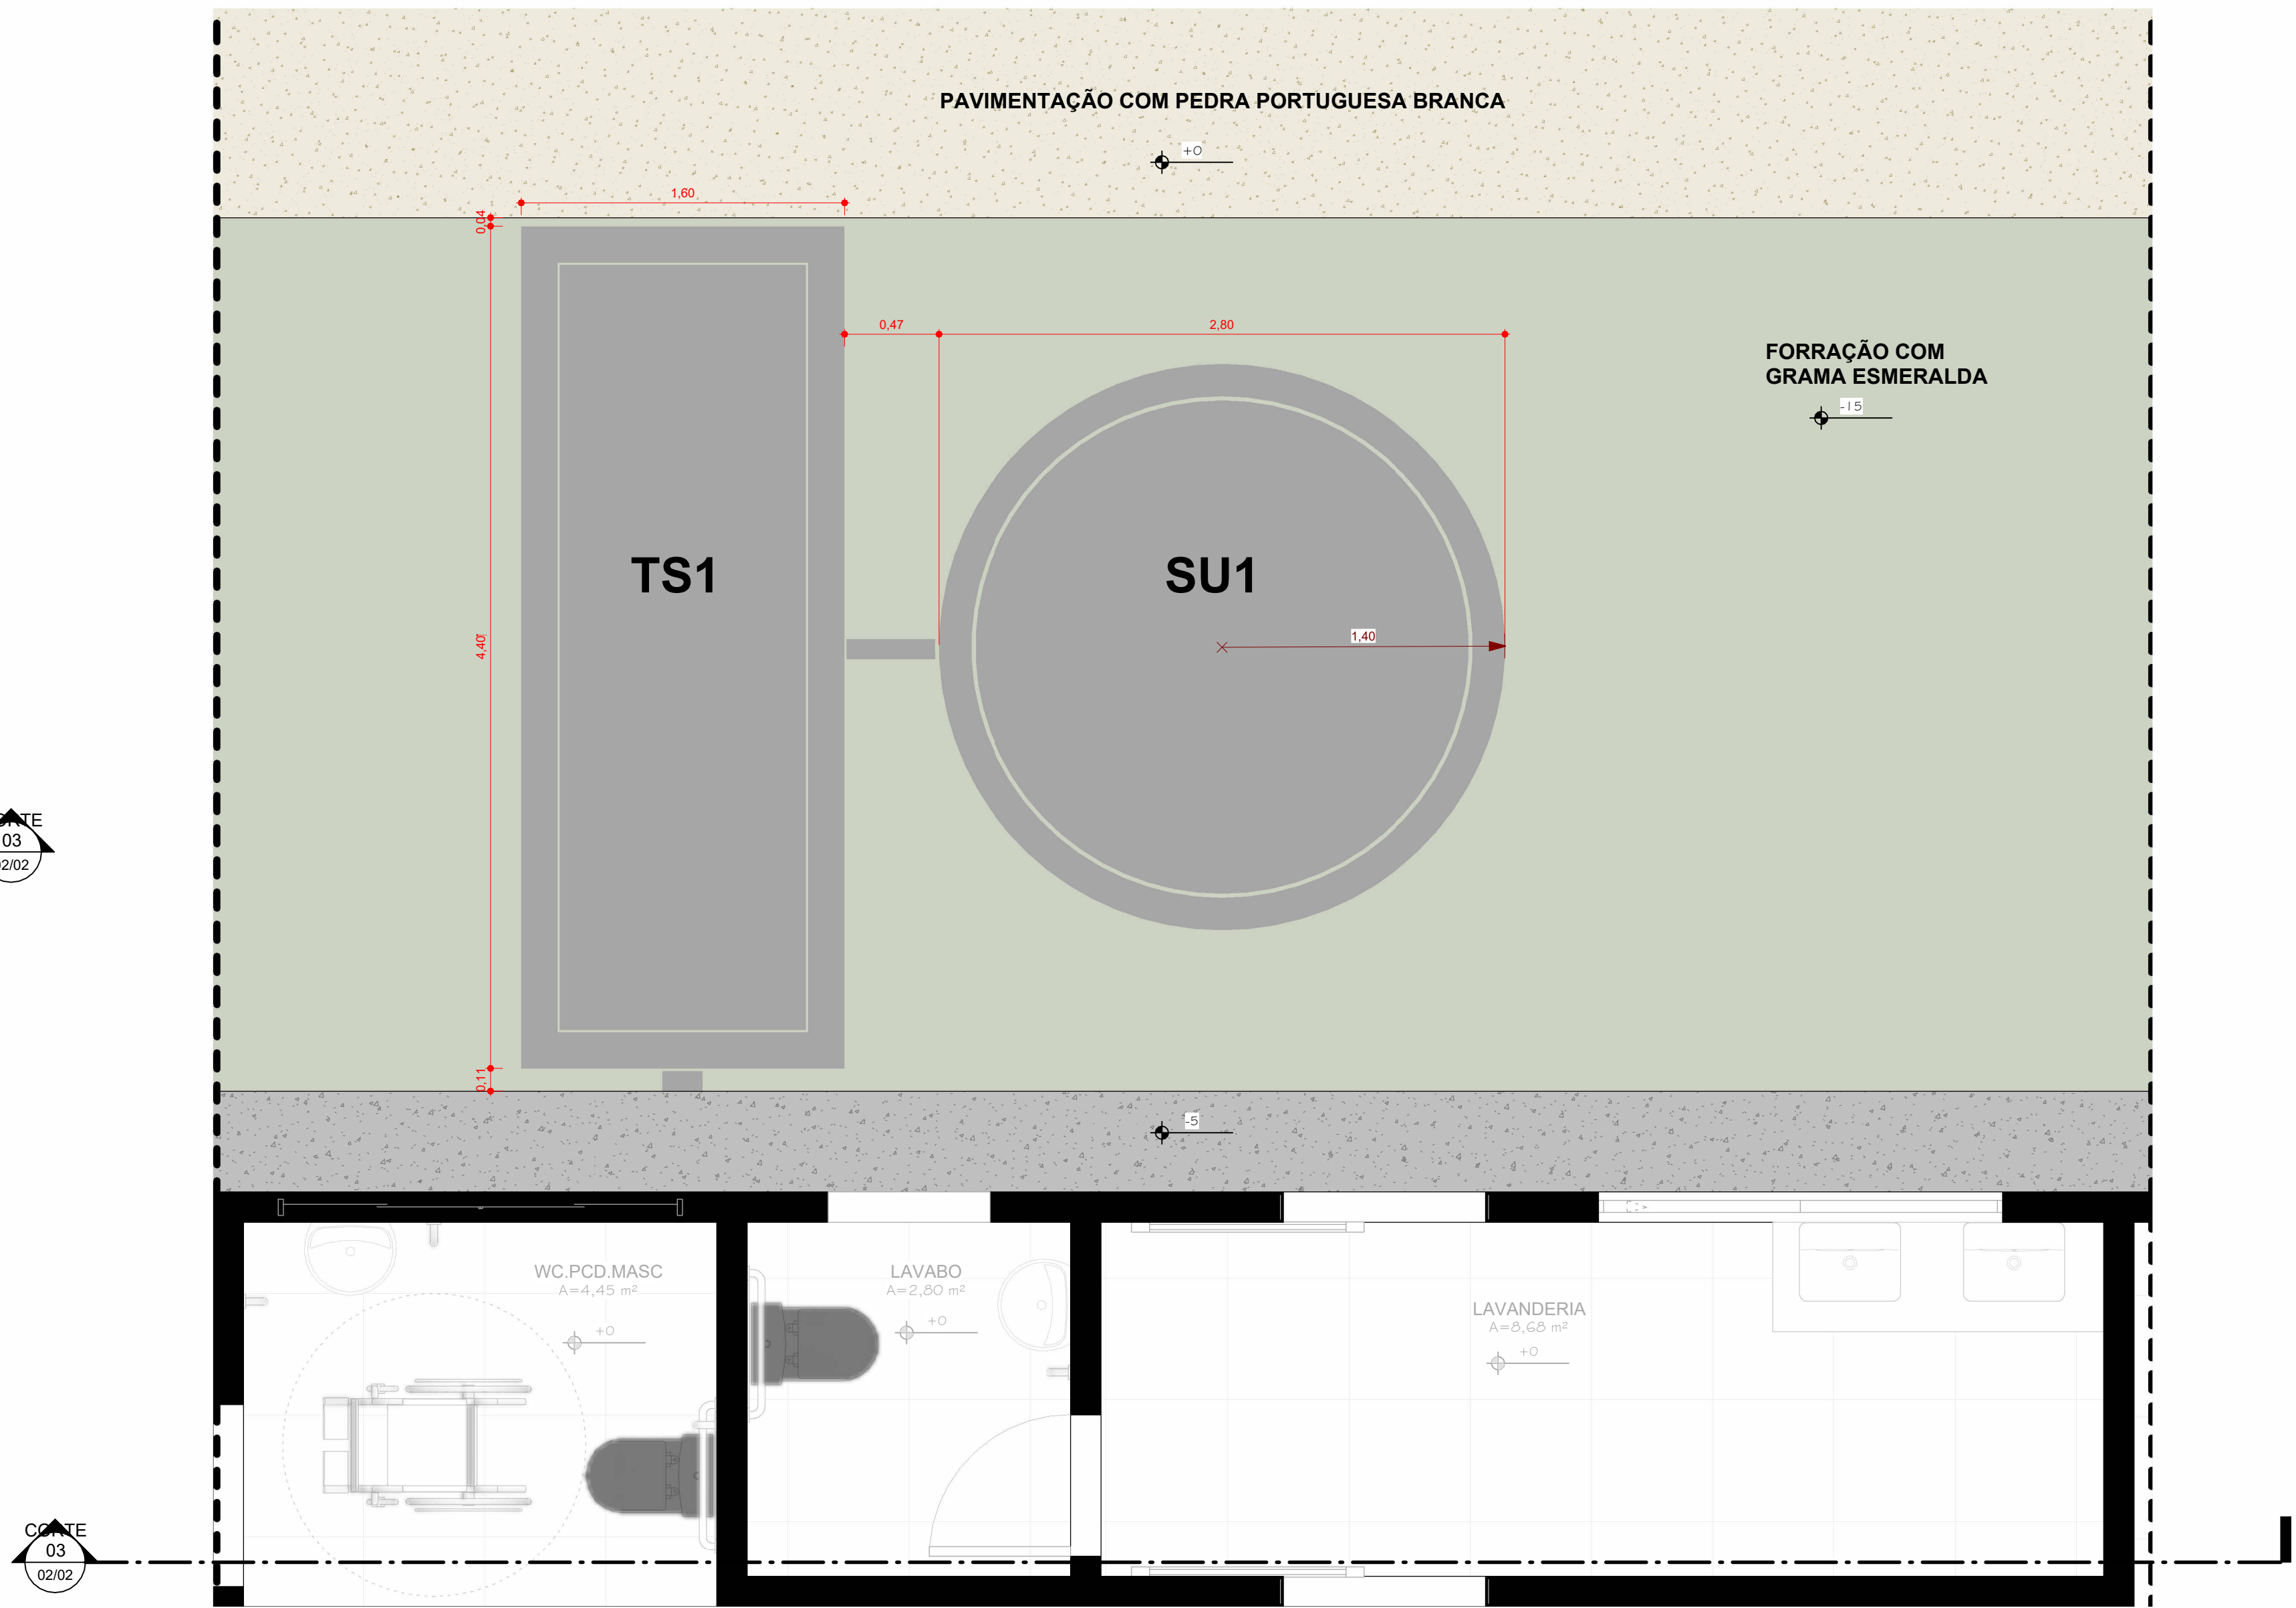


3 **PLANTA DE LOCAÇÃO DE FOSSA E SUMIDOURO**
ESCALA - 1 : 25

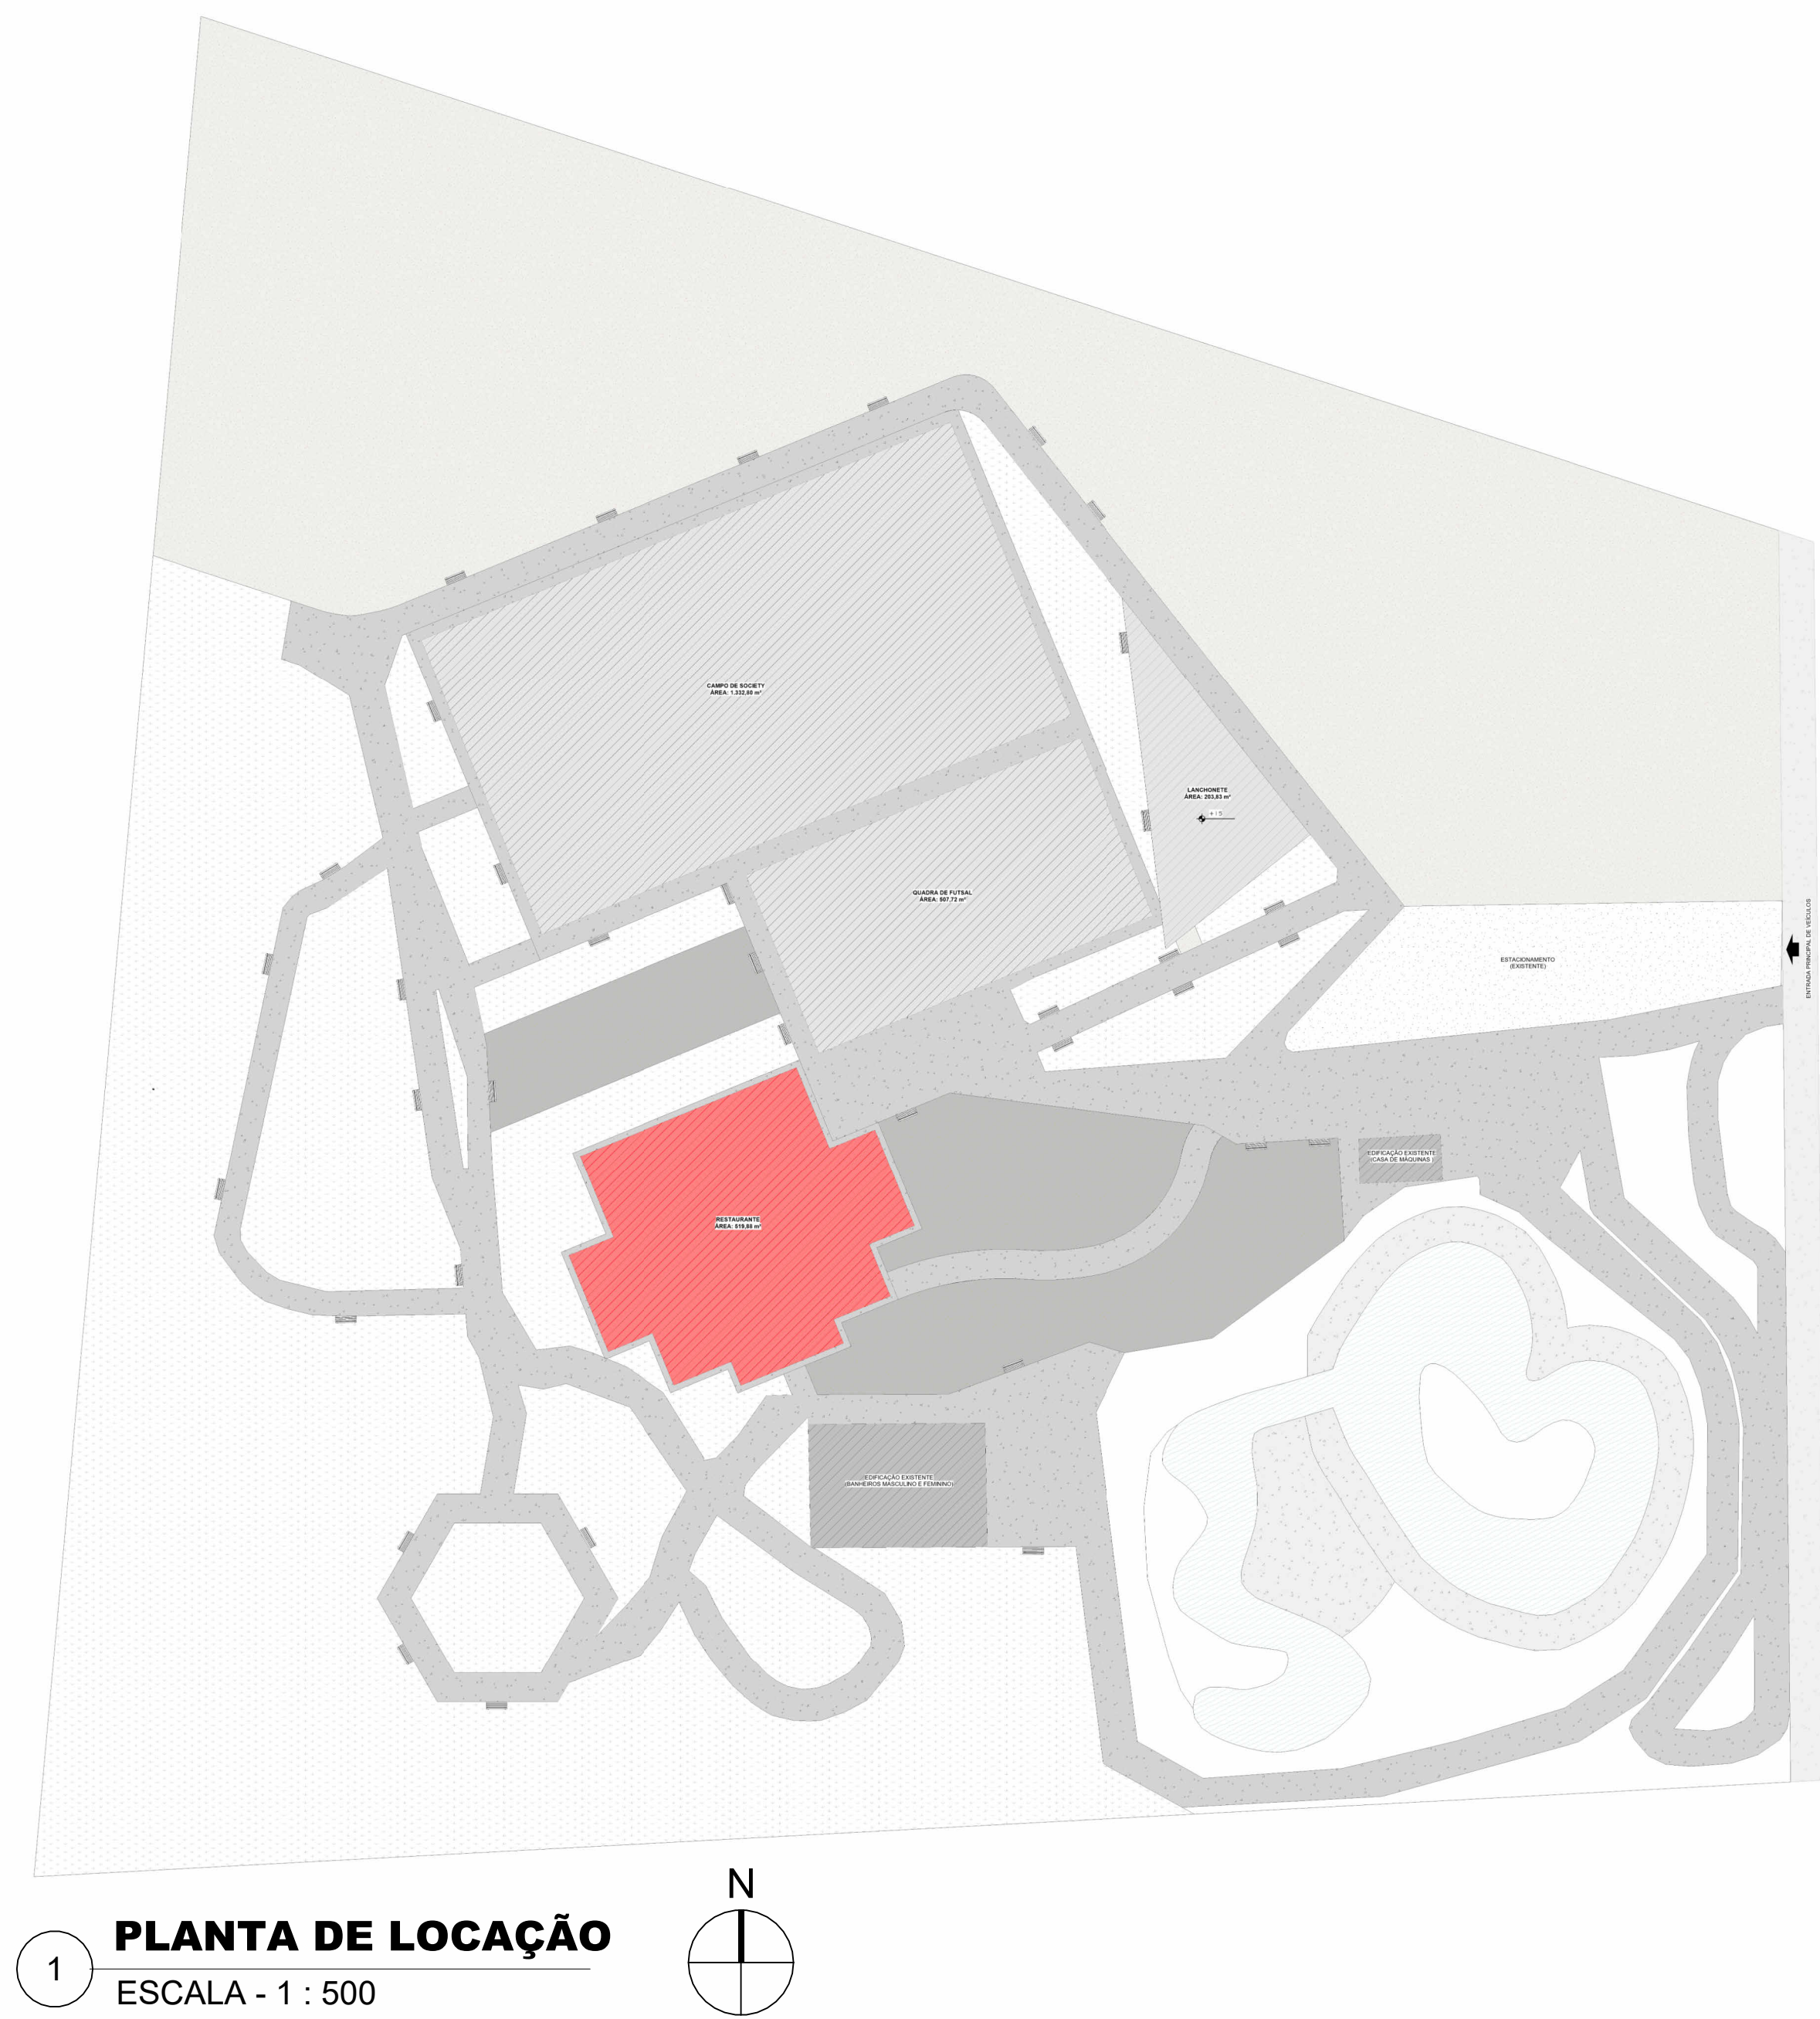

1 **PLANTA DE LOCAÇÃO**
ESCALA - 1 : 500

PREFEITURA:		BOMBEIRO OU NATURALISTAS:	
 PREFEITURA DE SITIO NOVO DO TOCANTINS <i>A integração da progresso</i>		 M3 ENGENHARIA	
RESTAURANTE - PARQUE ECOLÓGICO FOLHA: 01/02			
OBRA: PARQUE ECOLÓGICO SITIO NOVO DO TOCANTINS			
PROPRIETÁRIO: PREFEITURA MUNICIPAL DE SITIO NOVO DO TOCANTINS			
CNPJ/CPF: OO. 766. 717/0001-49			
ENDEREÇO: SITIO NOVO DO TOCANTINS			
CONTEÚDO		TERREIRO: 18,126,11 m²	
01 - PLANTA DE LOCAÇÃO 02 - PLANTA BAIXA TÉCNICA 03 - PLANTA DE LOCAÇÃO DE FOSSA E SUMIDOURO			
ESCALA:		DESENHO	
Como Indicado		AUTOR	
		DATA	
		07/11/2025	
		AUTOR:	
		MARCOS OLIVEIRA DA SILVA Engenheiro Civil Crea: 31.9.850-0/TO	
		PREFEITURA MUNICIPAL DE SITIO NOVO DO TOCANTINS	

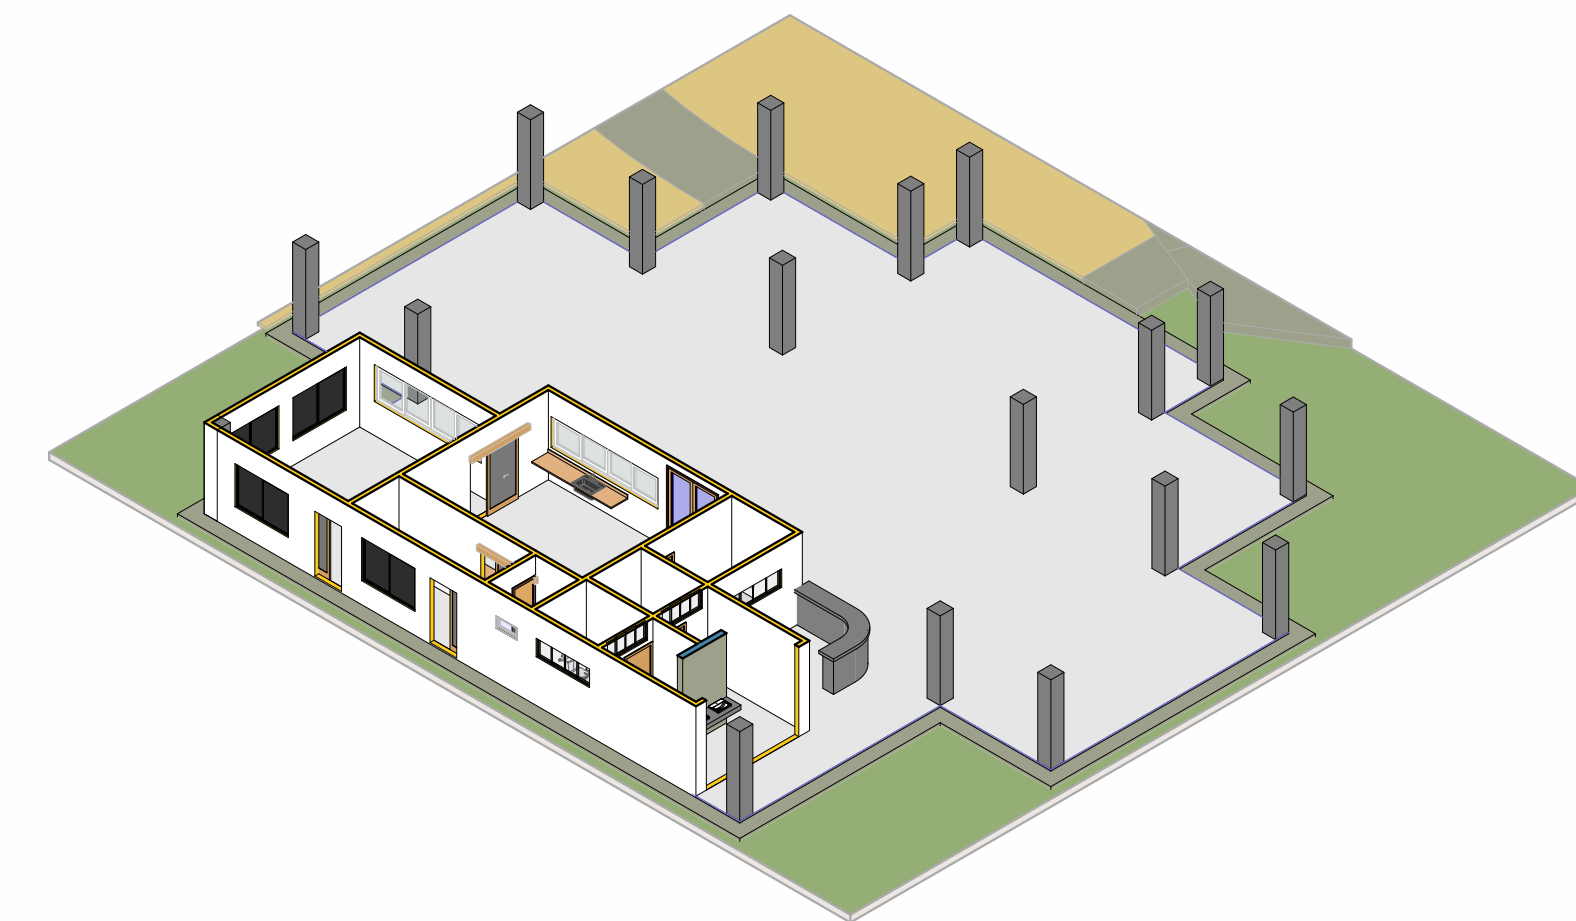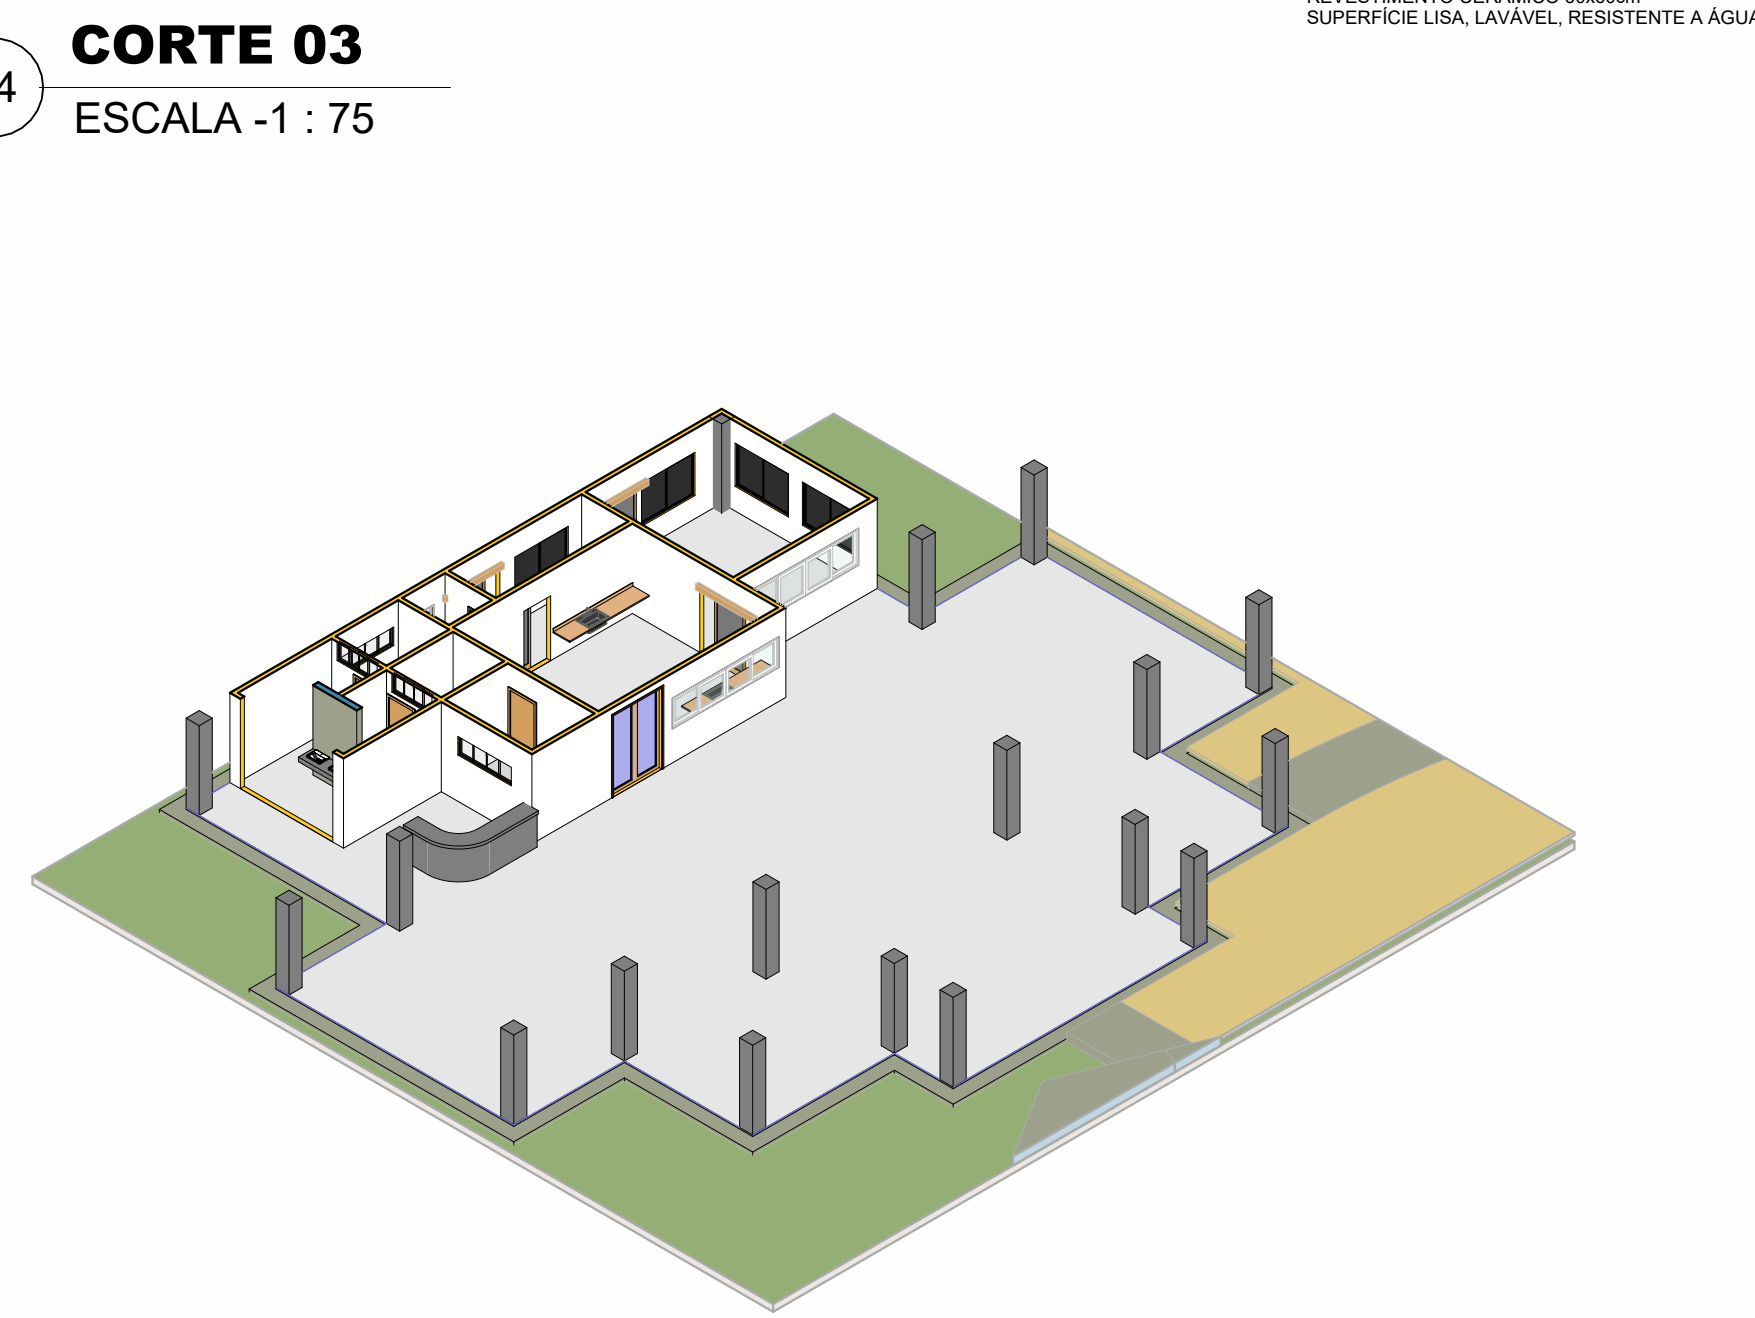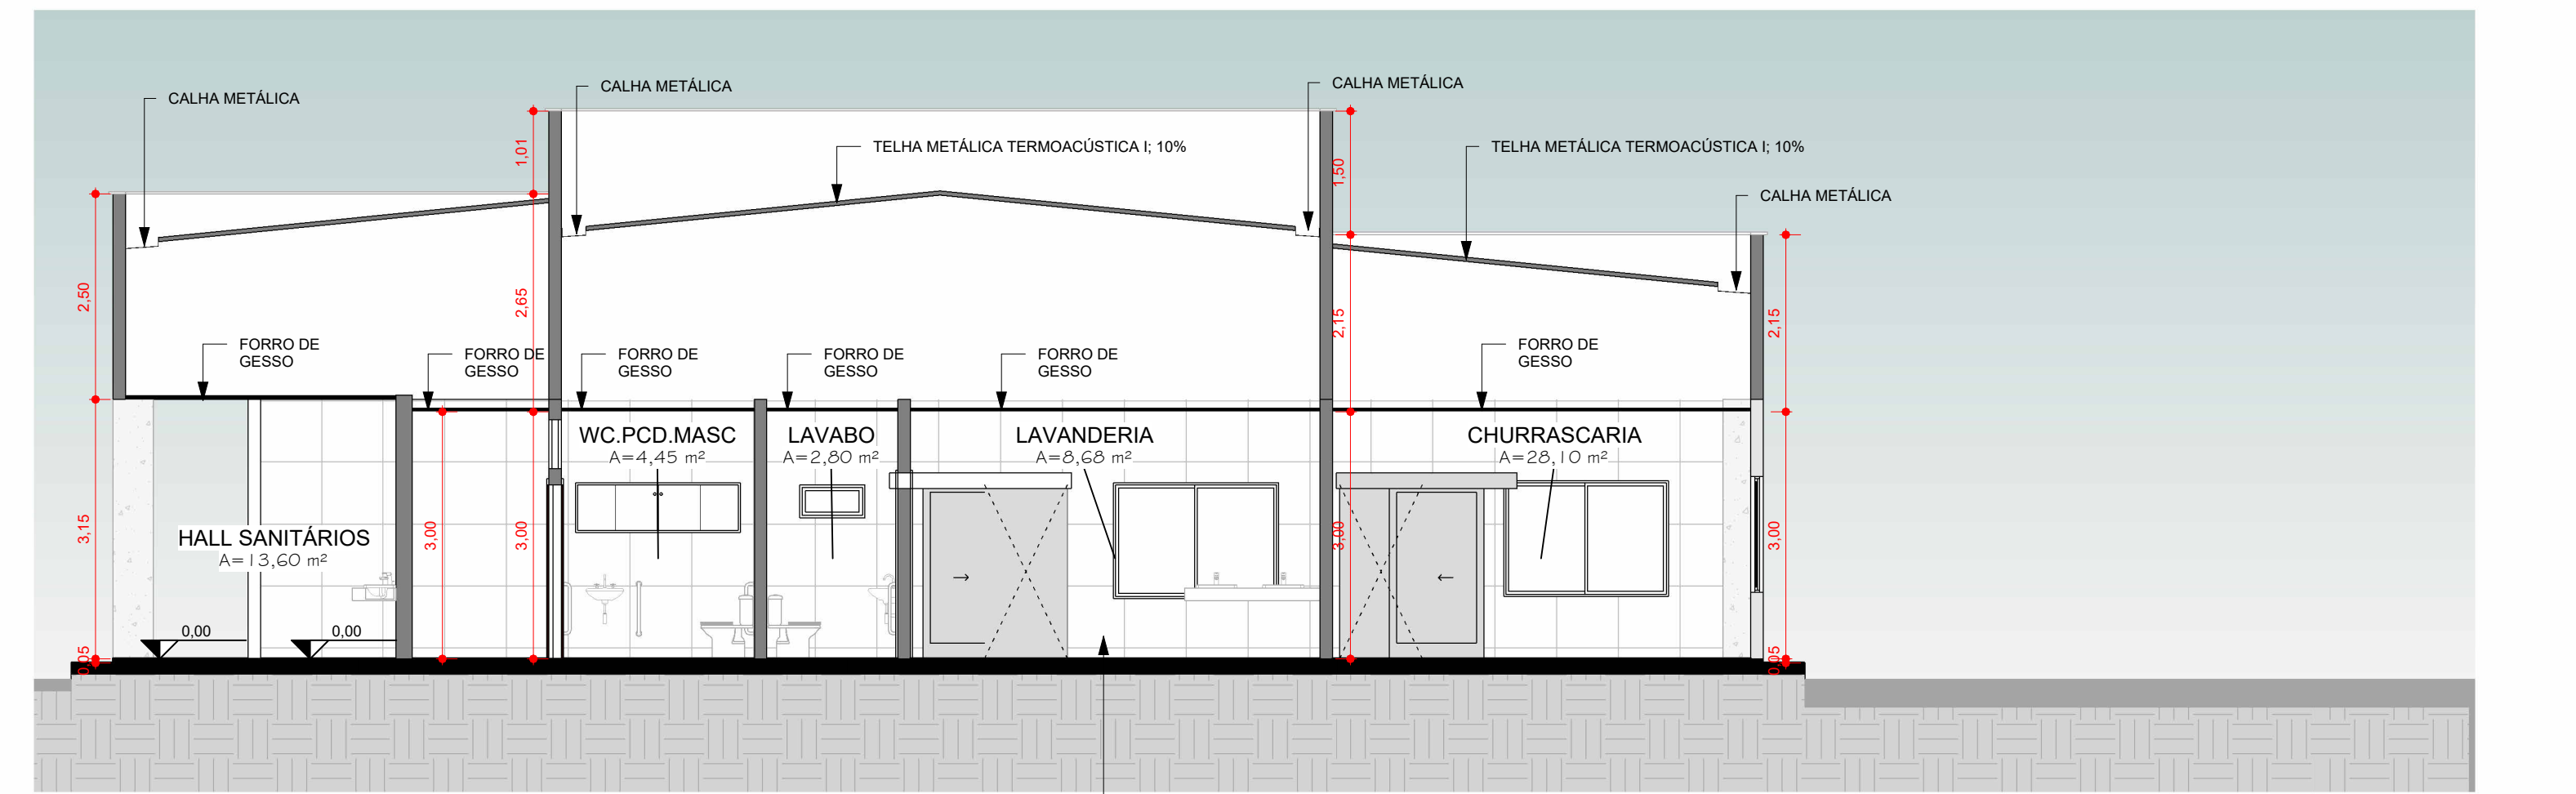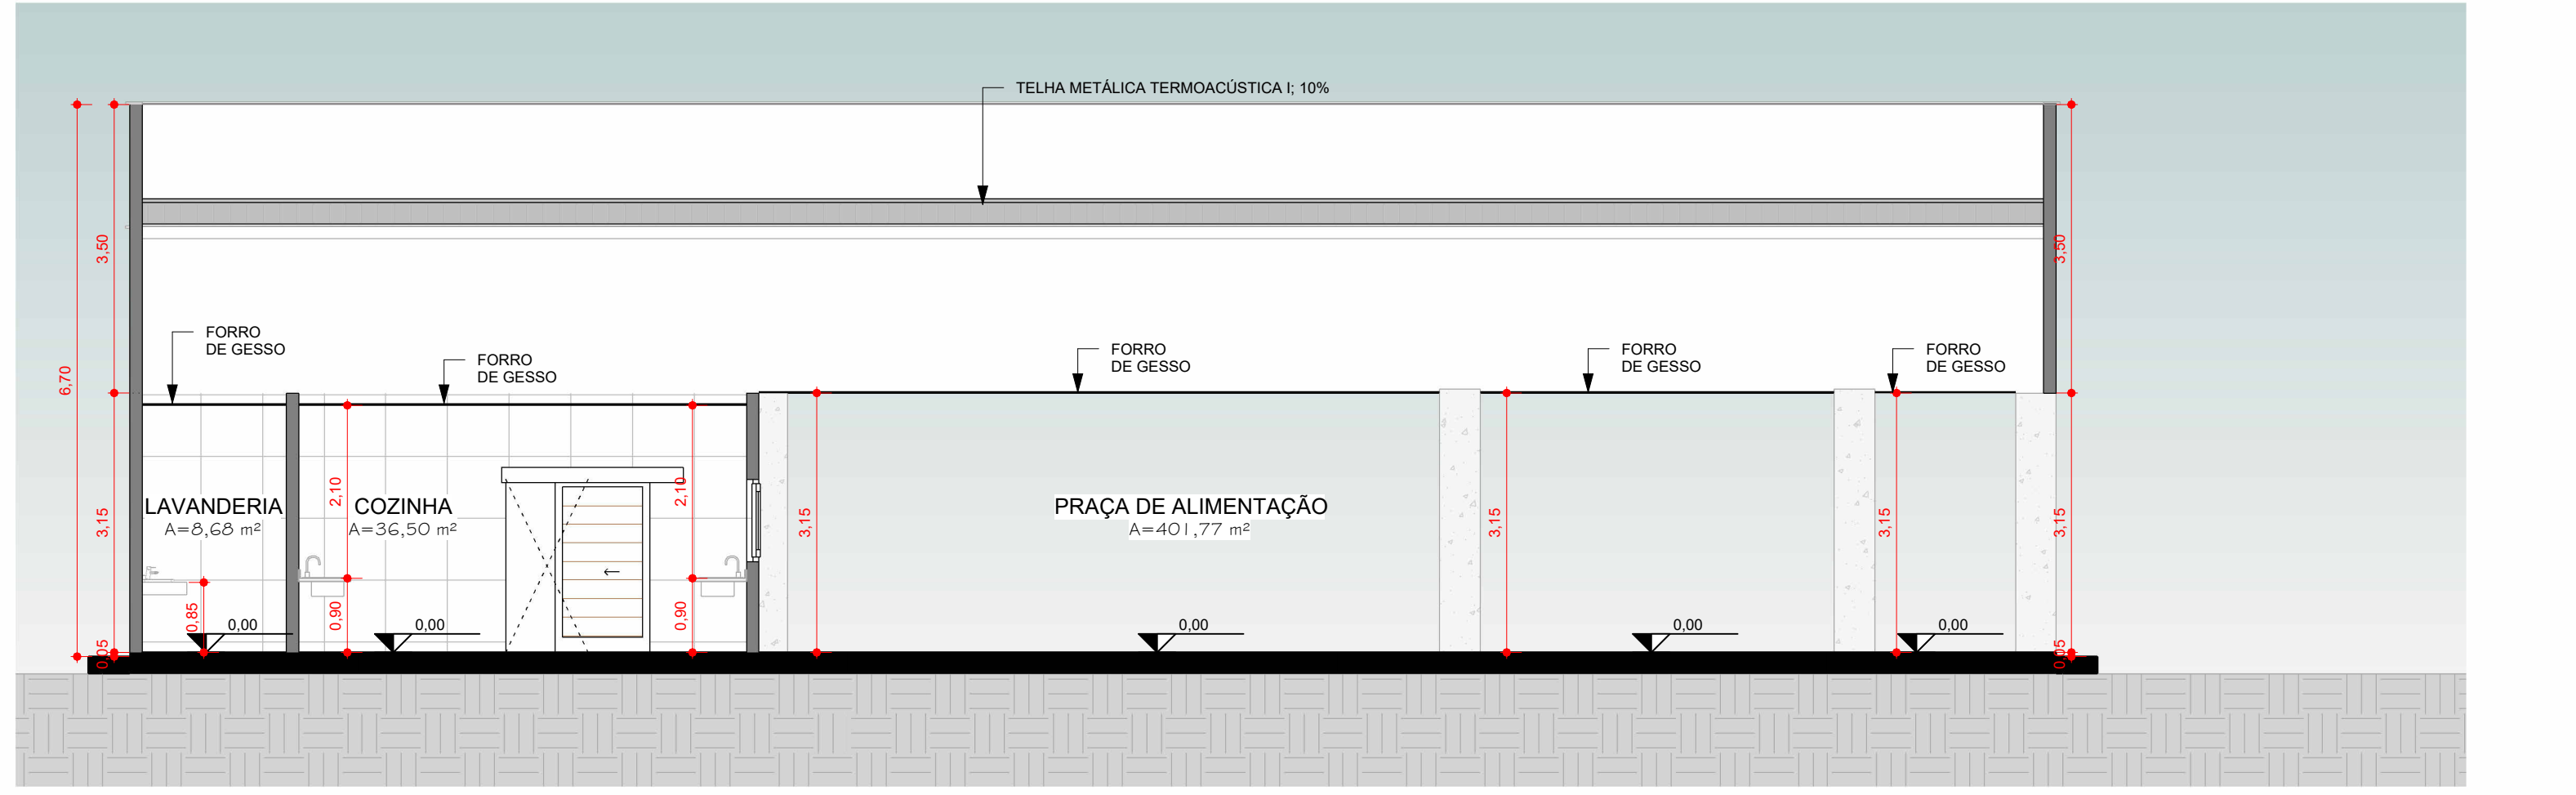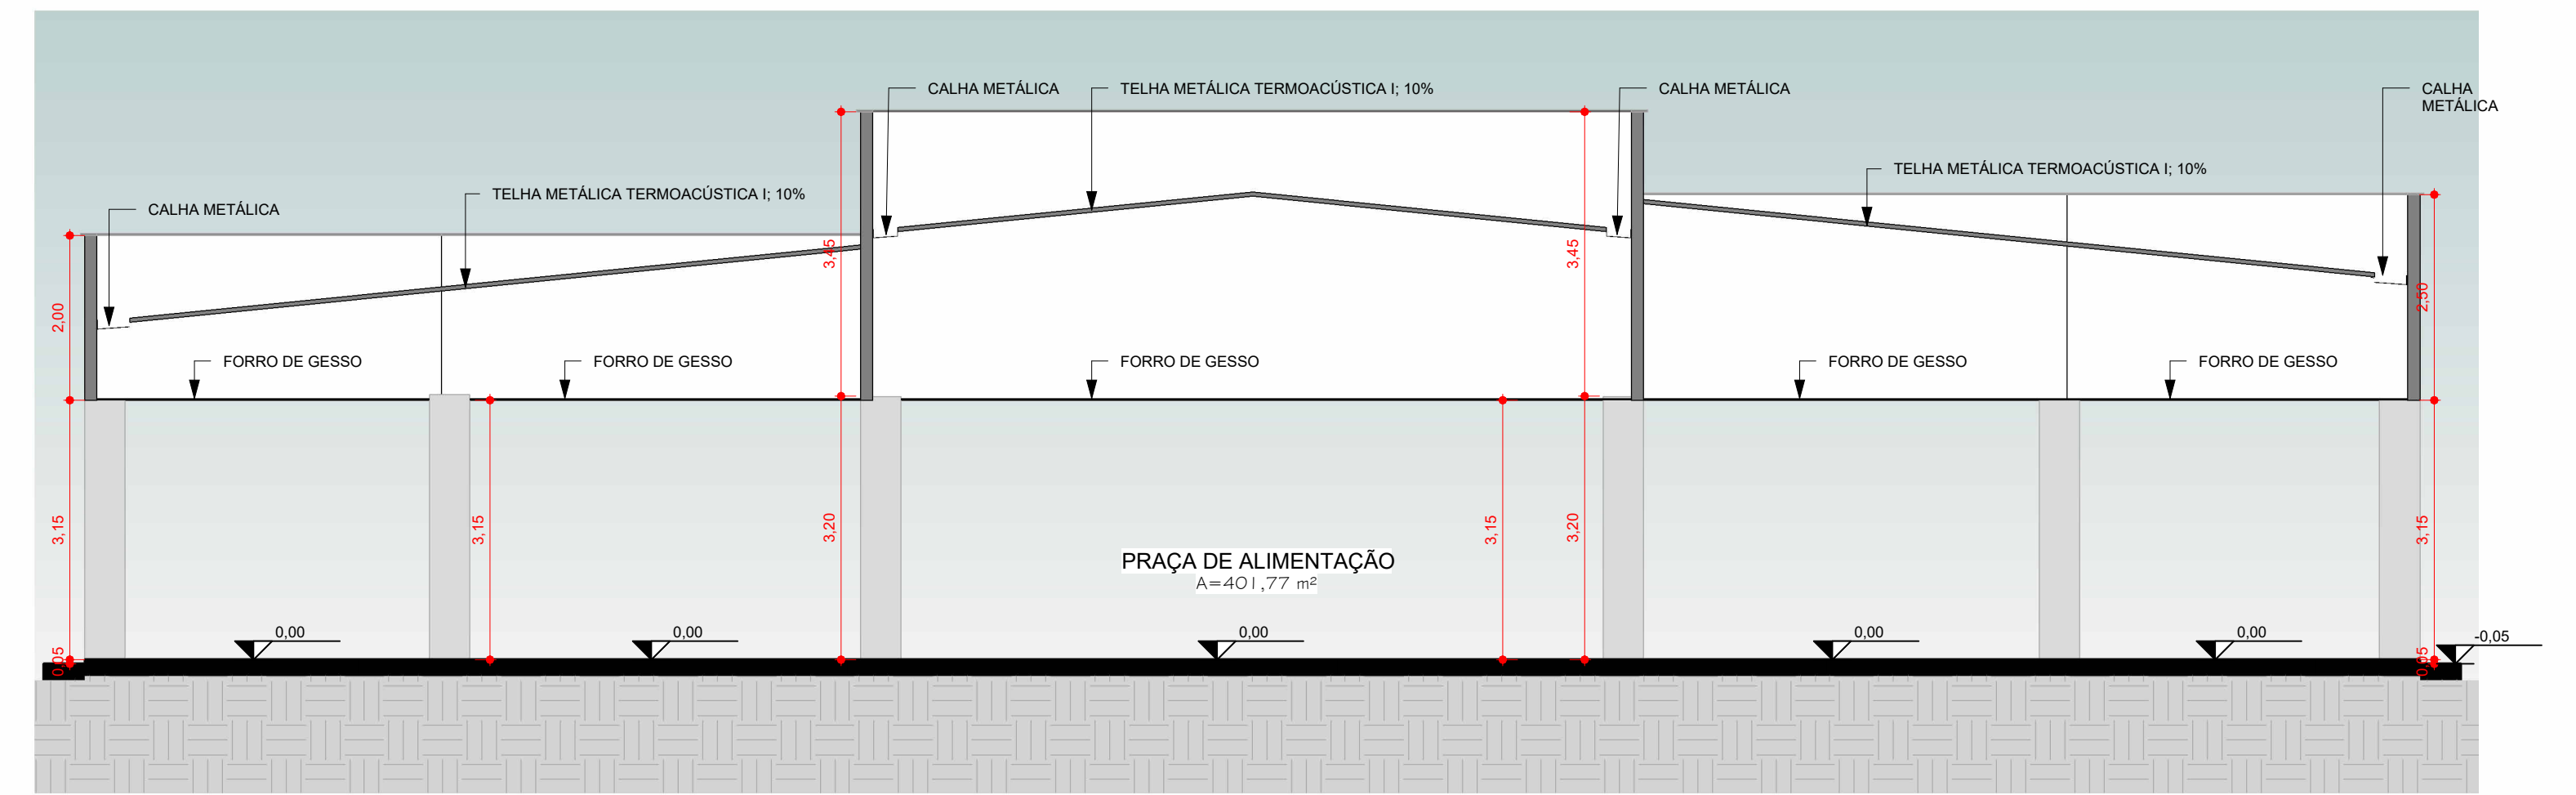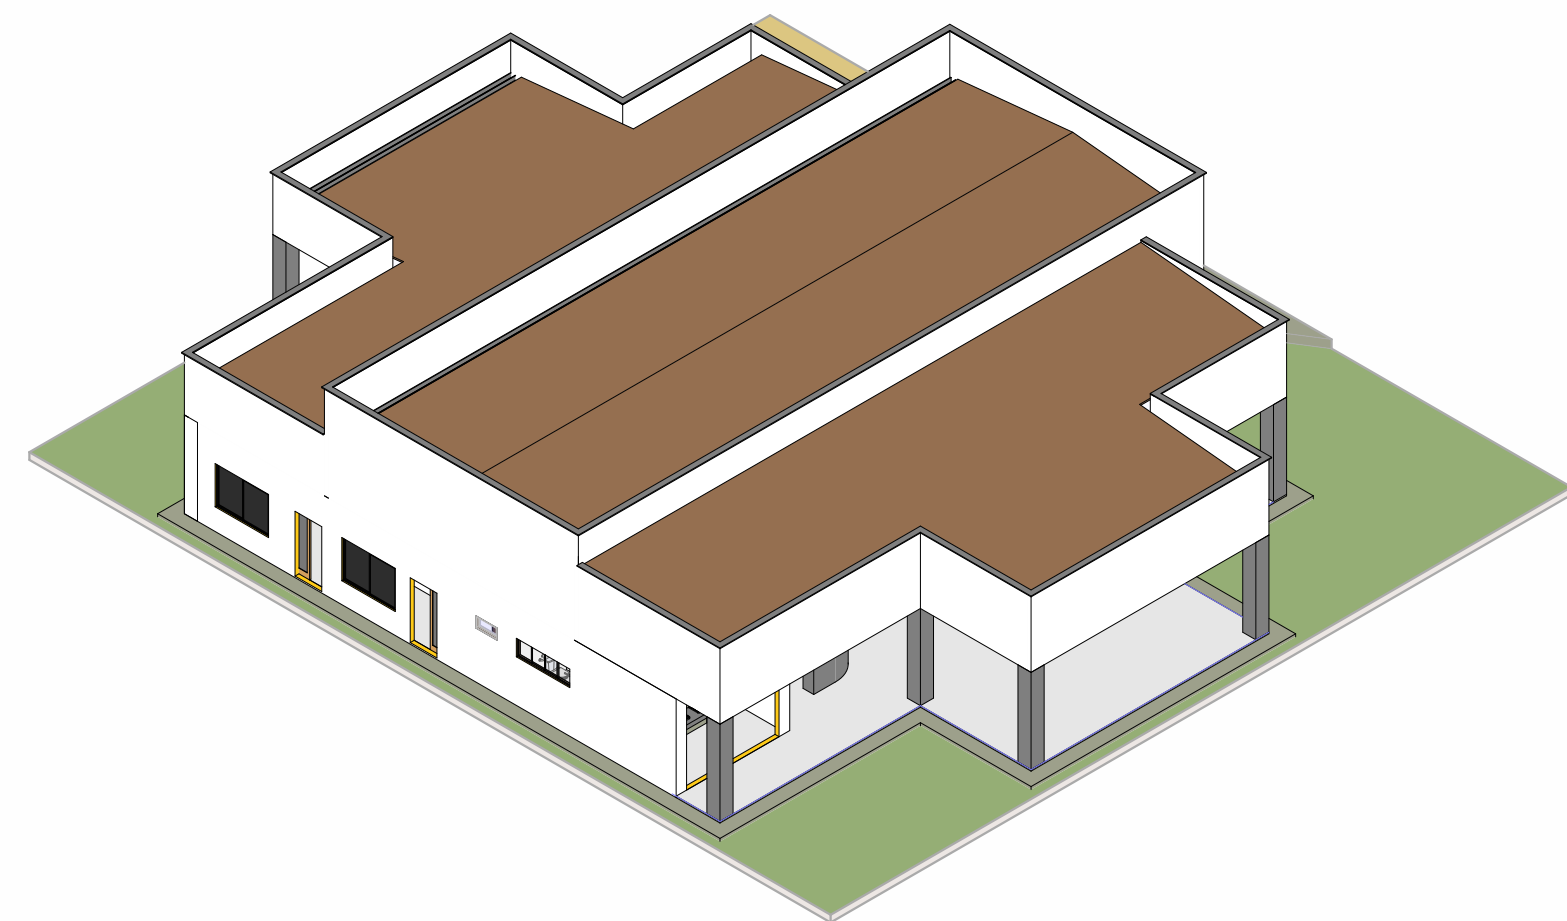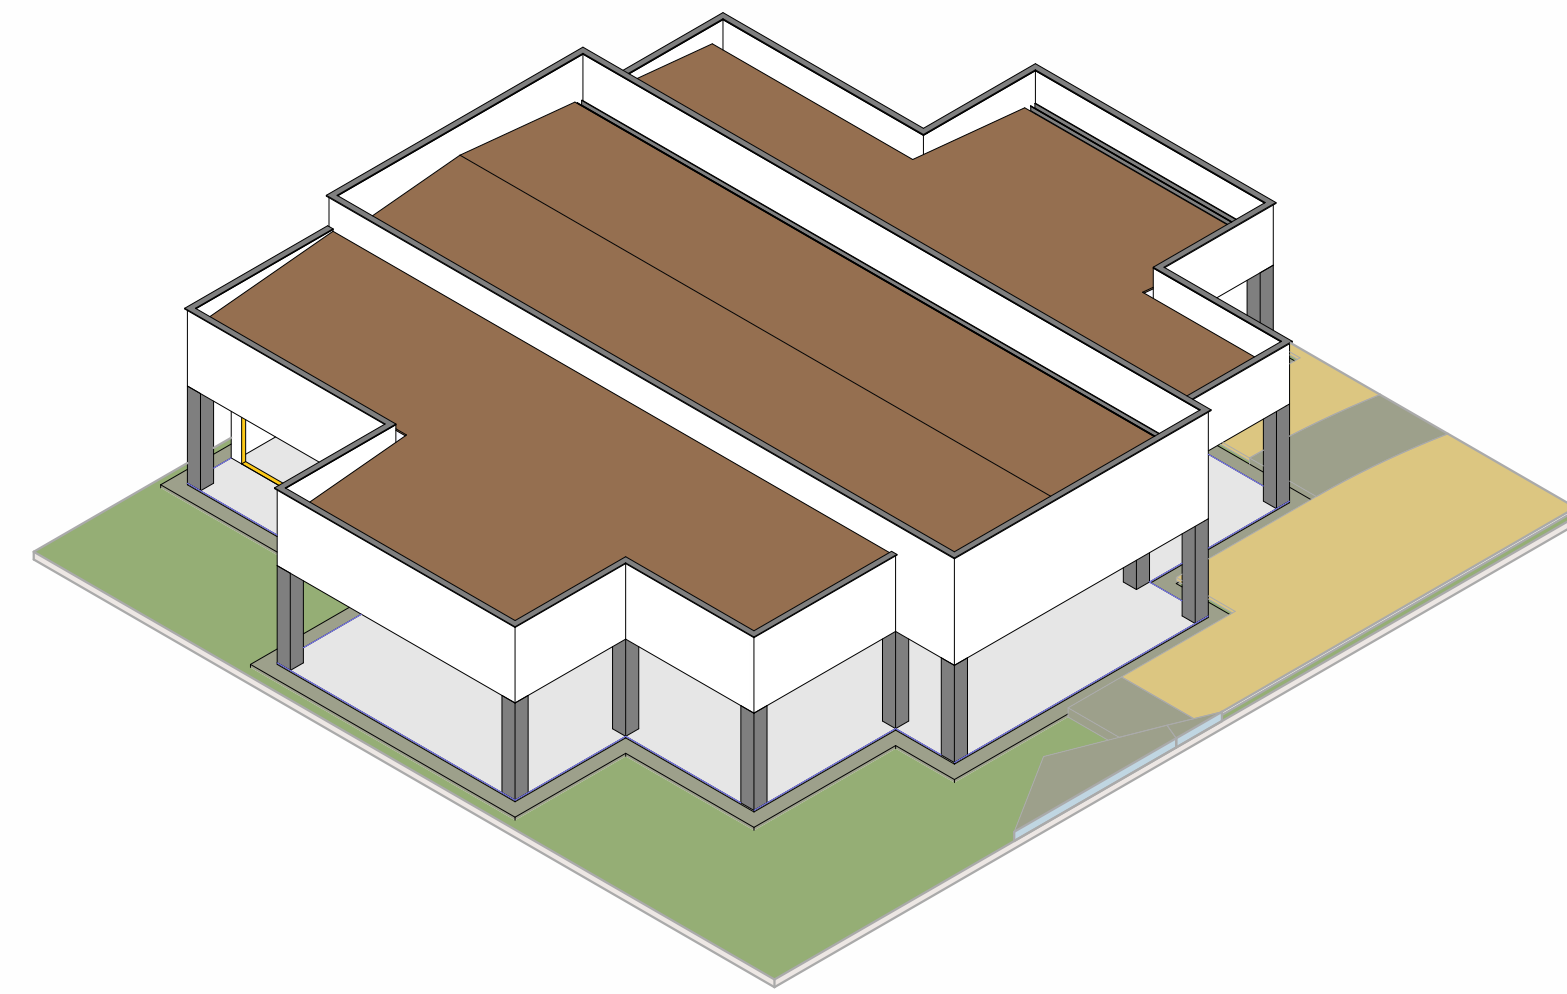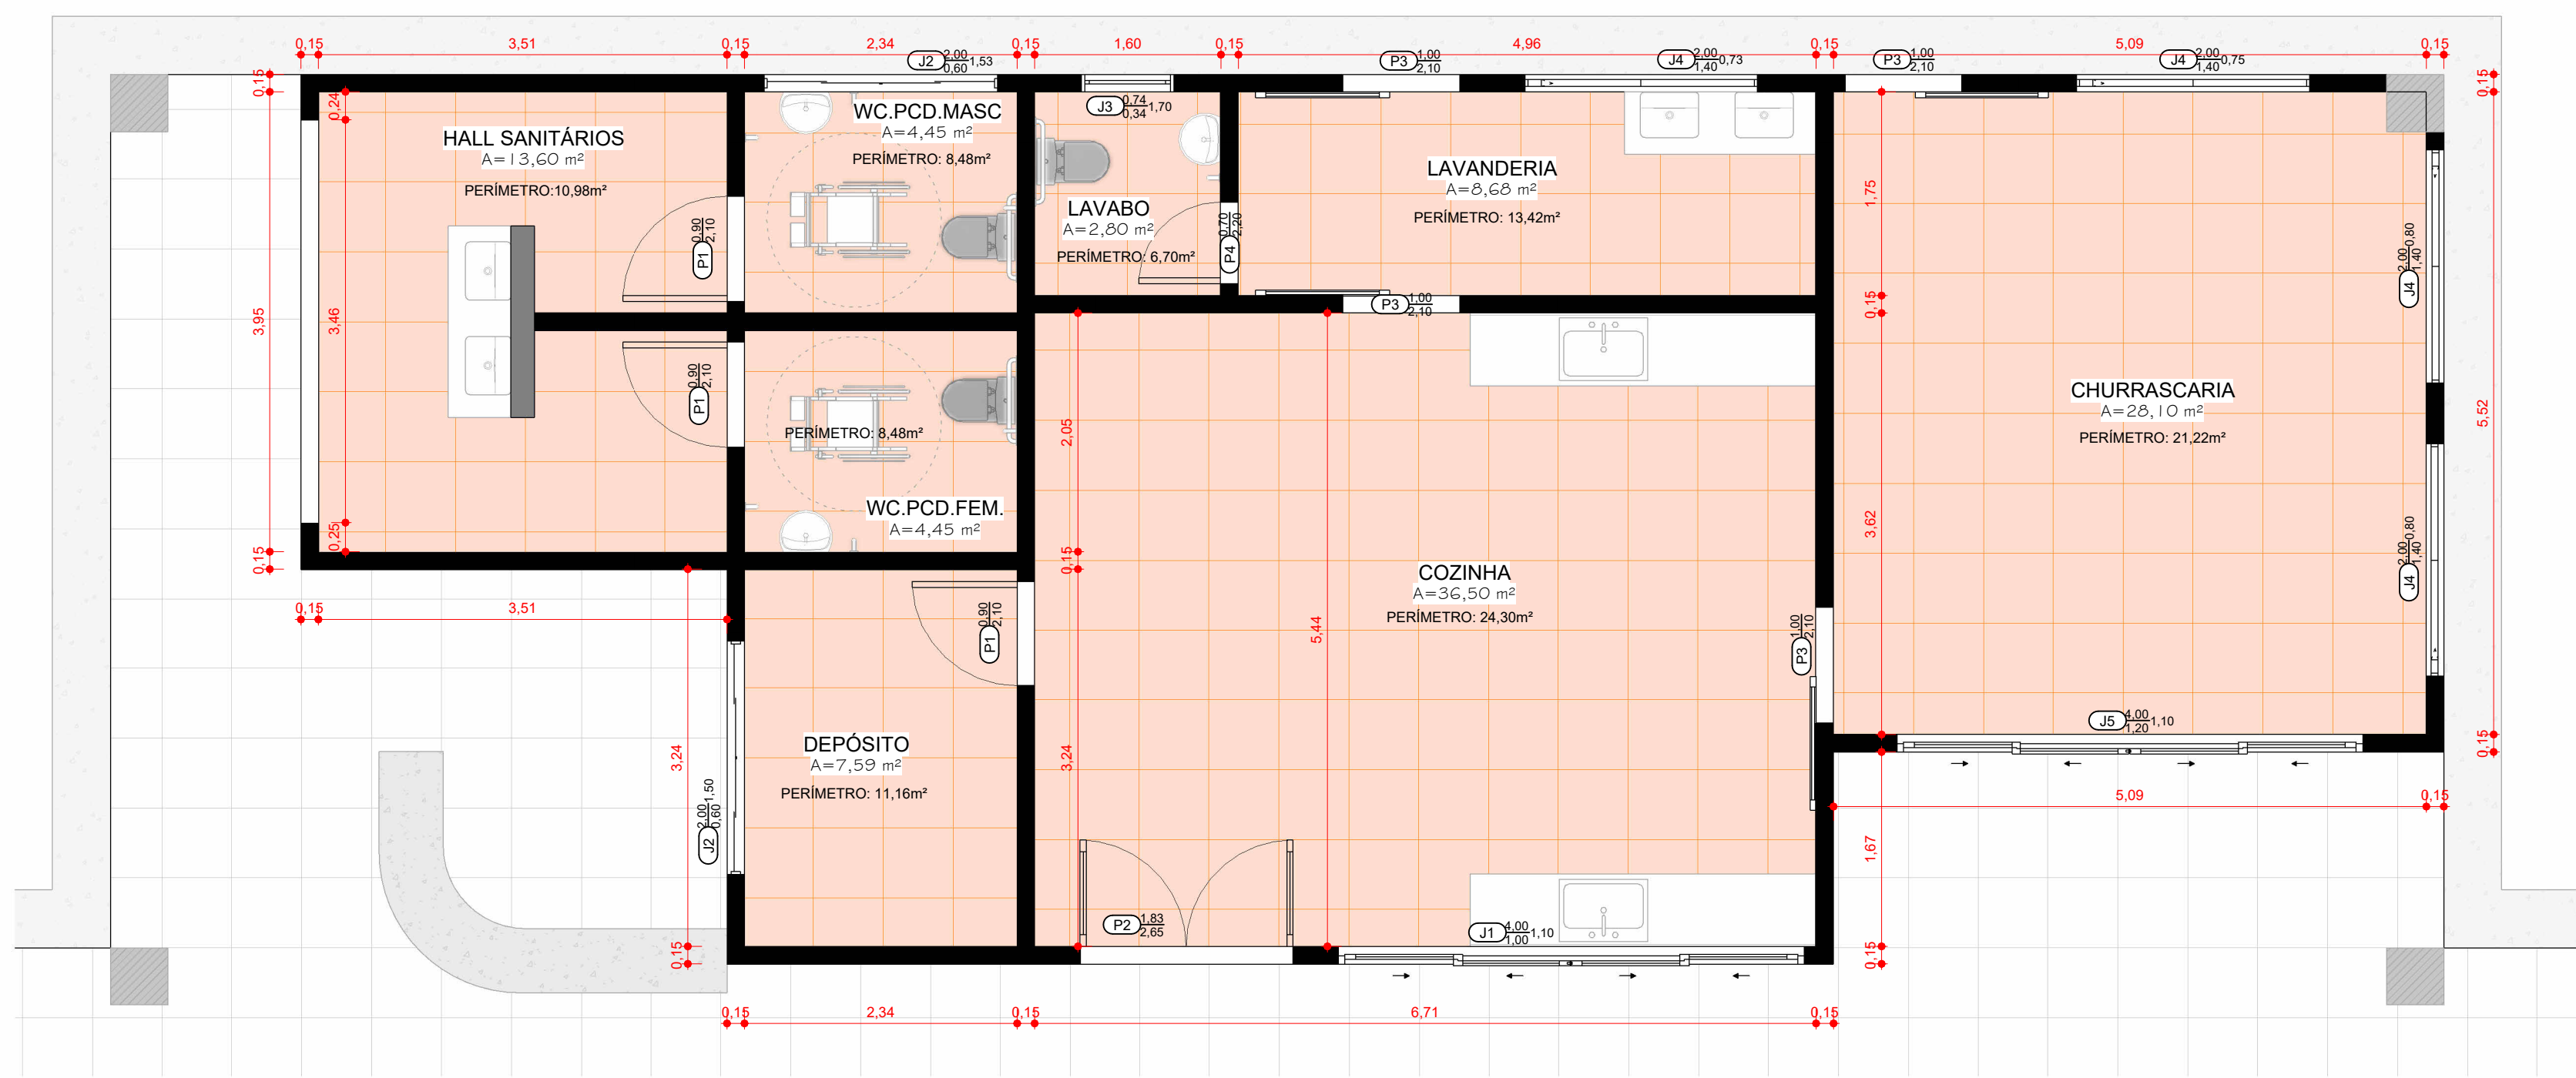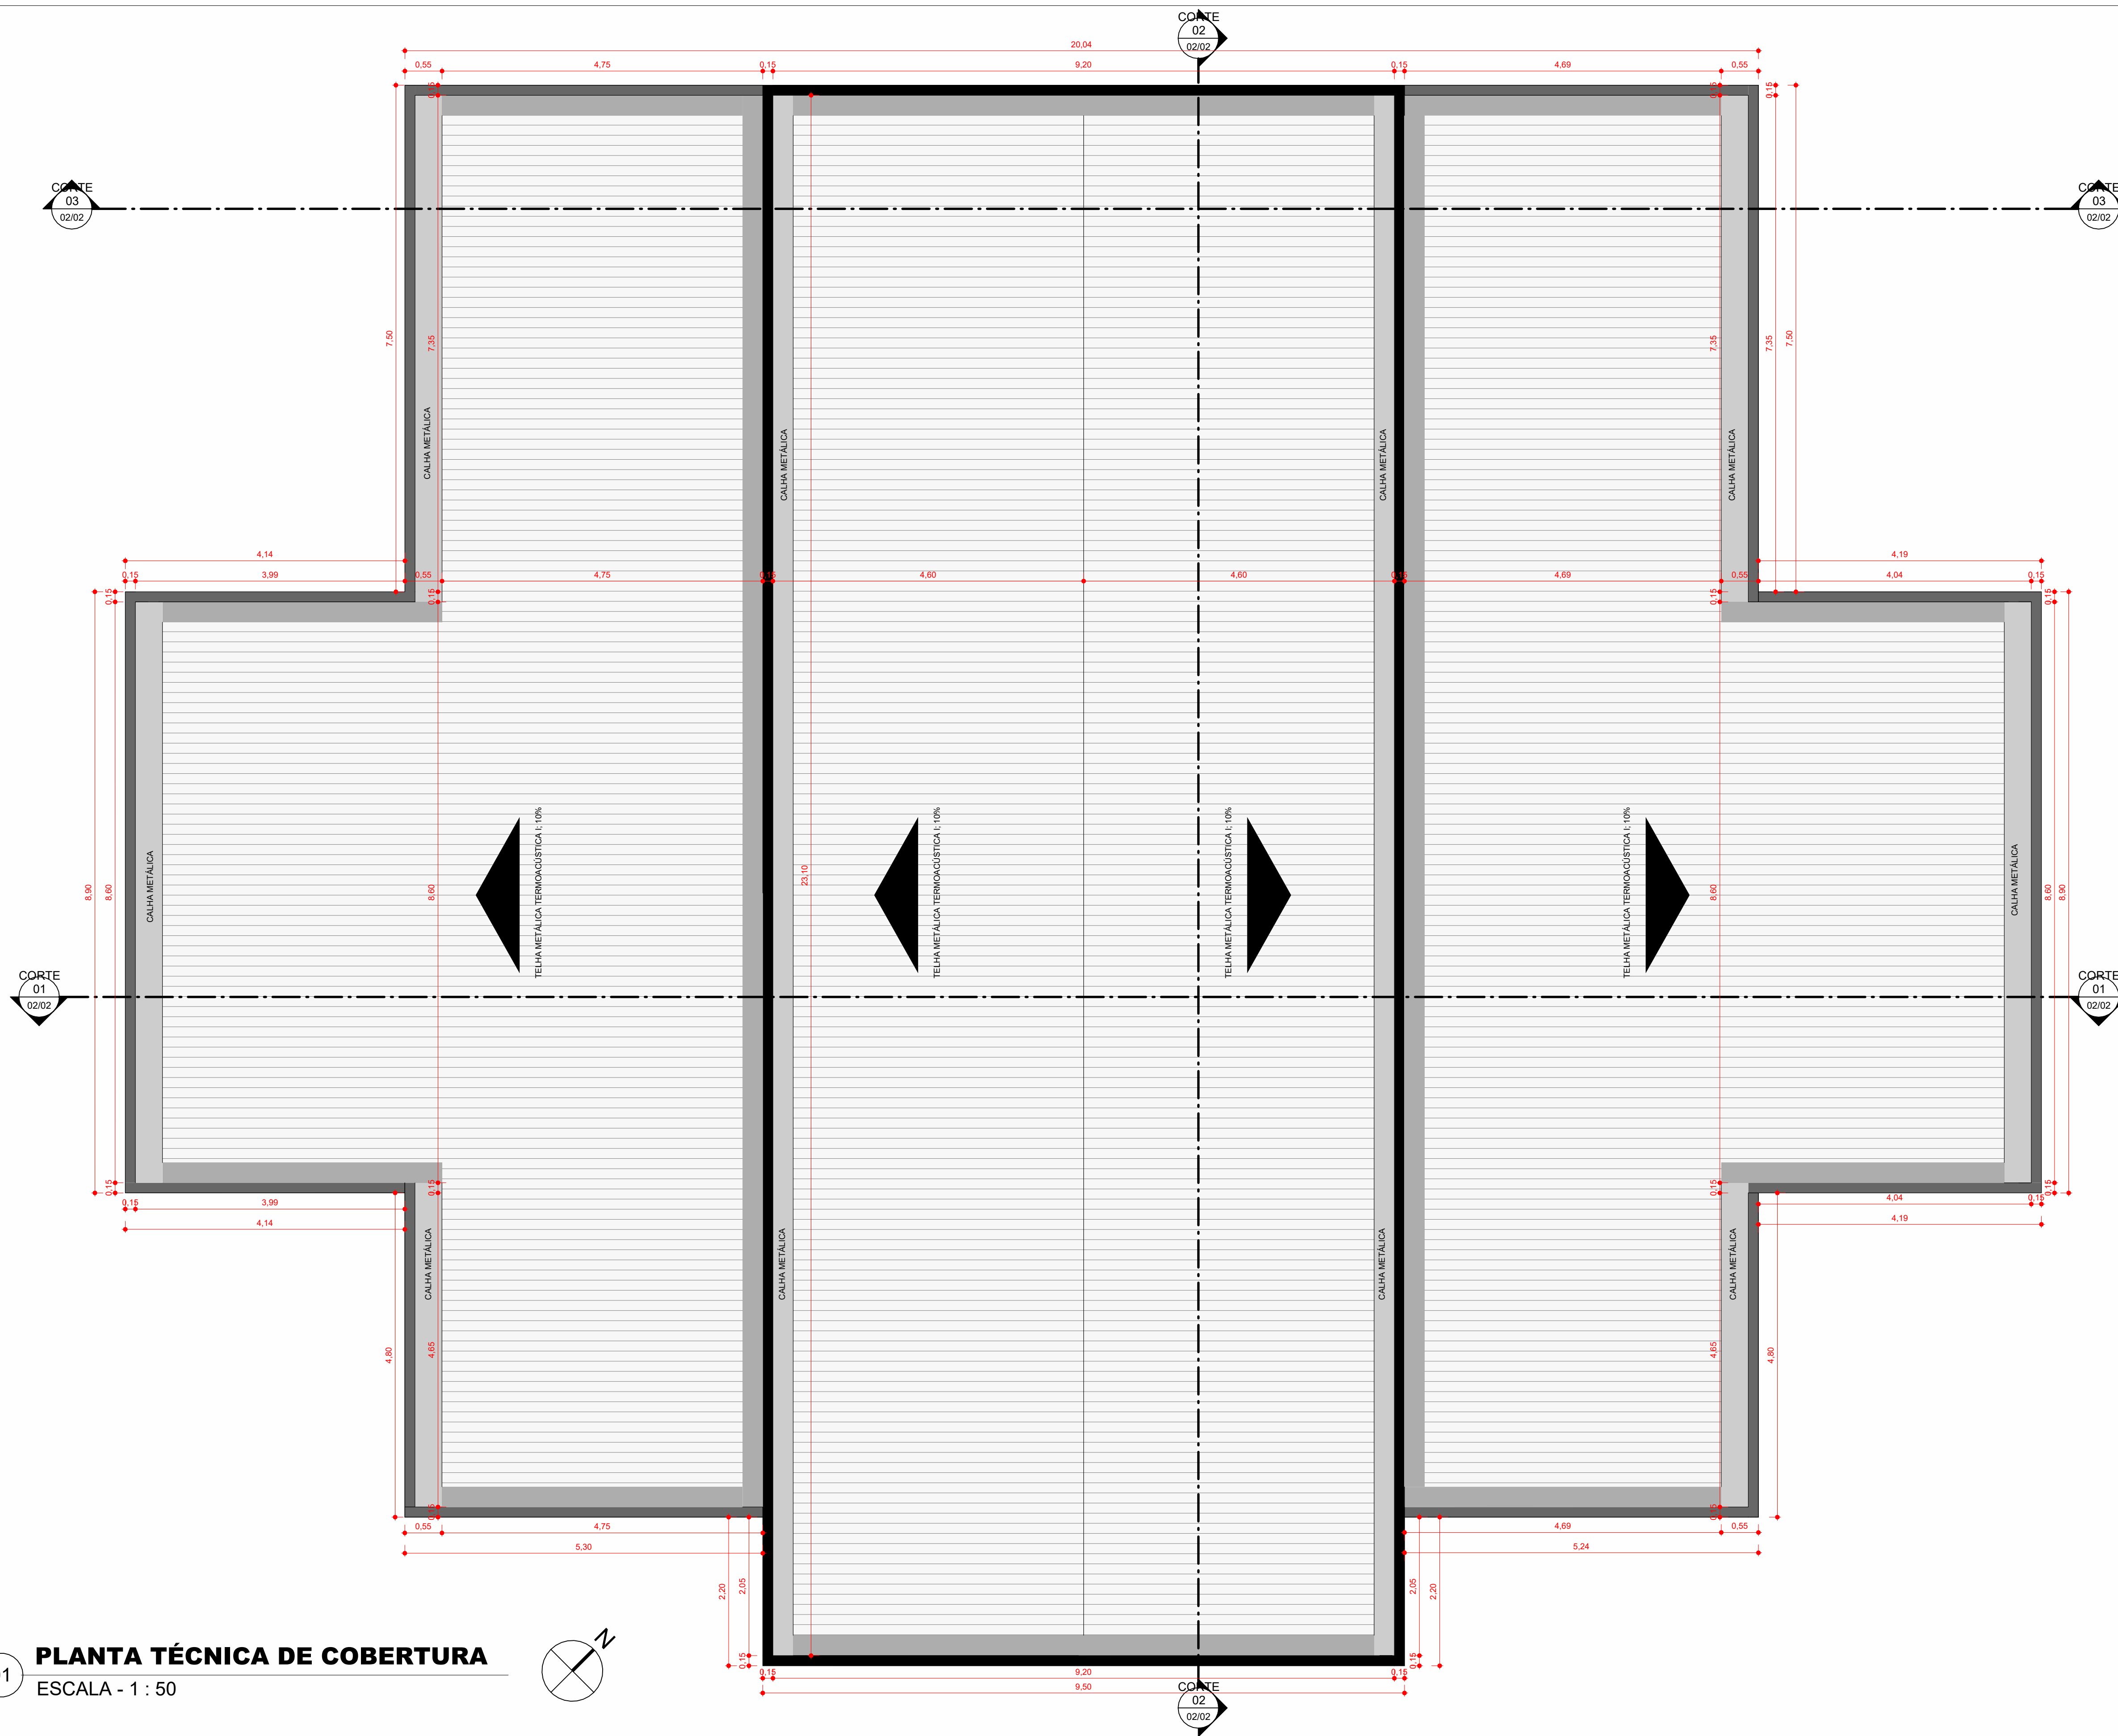

PREFEITURA:	BOMBEIRO OU NATURALINS:	
RESTAURANTE - PARQUE ECOLÓGICO FOLHA: 02/02		
OBRA: PARQUE ECOLÓGICO SÍTIO NOVO DO TOCANTINS PROPRIETÁRIO: PREFEITURA MUNICIPAL DE SÍTIO NOVO DO TOCANTINS CNPJ/CPF: 00.766.717/0001-49 ENDEREÇO: SÍTIO NOVO DO TOCANTINS		
CONTÉUDO	TERRENO: 18.126,11 m²	
01 - PLANTA TÉCNICA DE COBERTURA 02 - CORTE 01 03 - CORTE 02 04 - CORTE 03 05 - LOCAÇÃO DE REVESTIMENTO CERÂMICO ATÉ O FORRO 06 - PERSPECTIVA 01 07 - CORTE ESQUEMÁTICO 01 08 - PERSPECTIVA 02 09 - CORTE ESQUEMÁTICO 02		
ESCALA:	DESENHO:	DATA:
Como Indicado	Autor	07/11/2025
AUTOR:		Marcos Oliveira Da Silva Engenheiro Civil Crea: 31.9.850-0/TO