

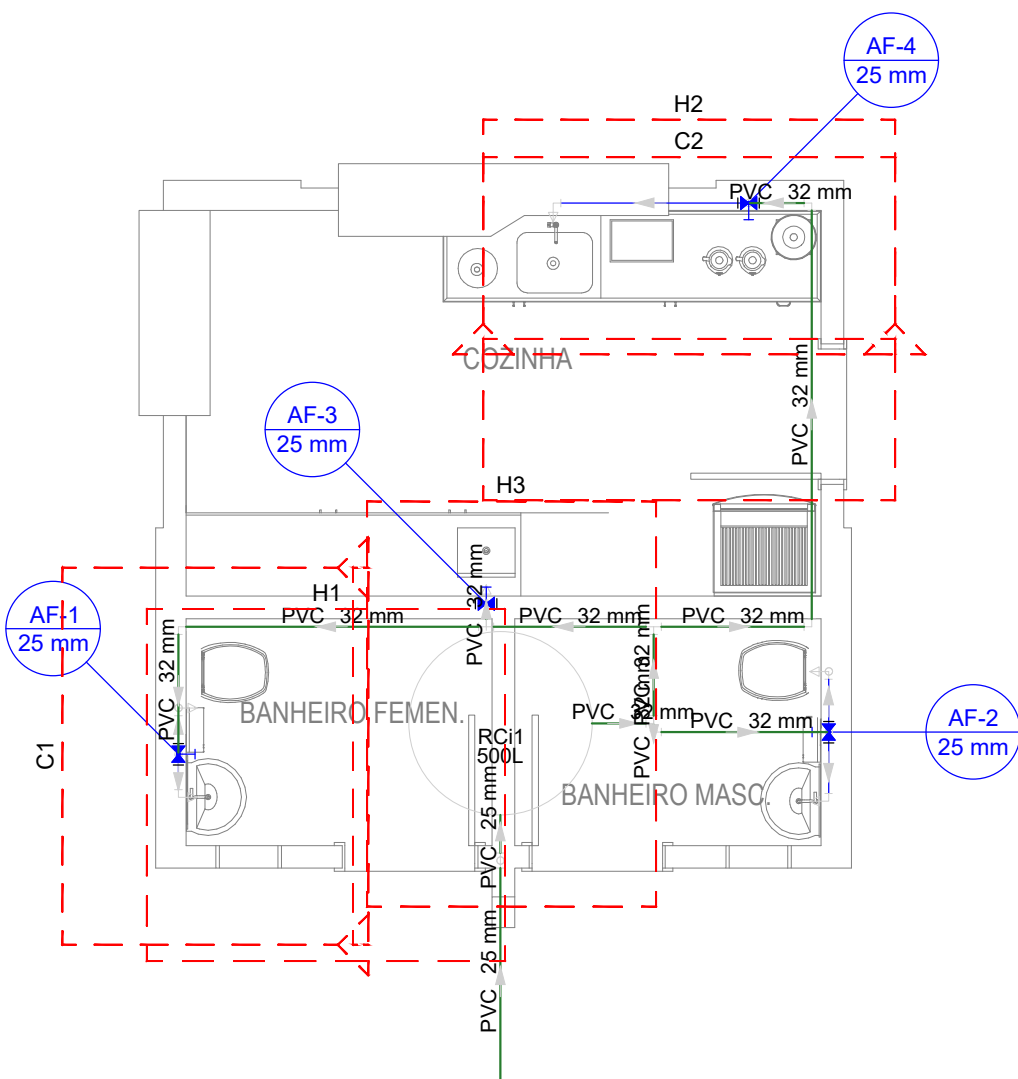




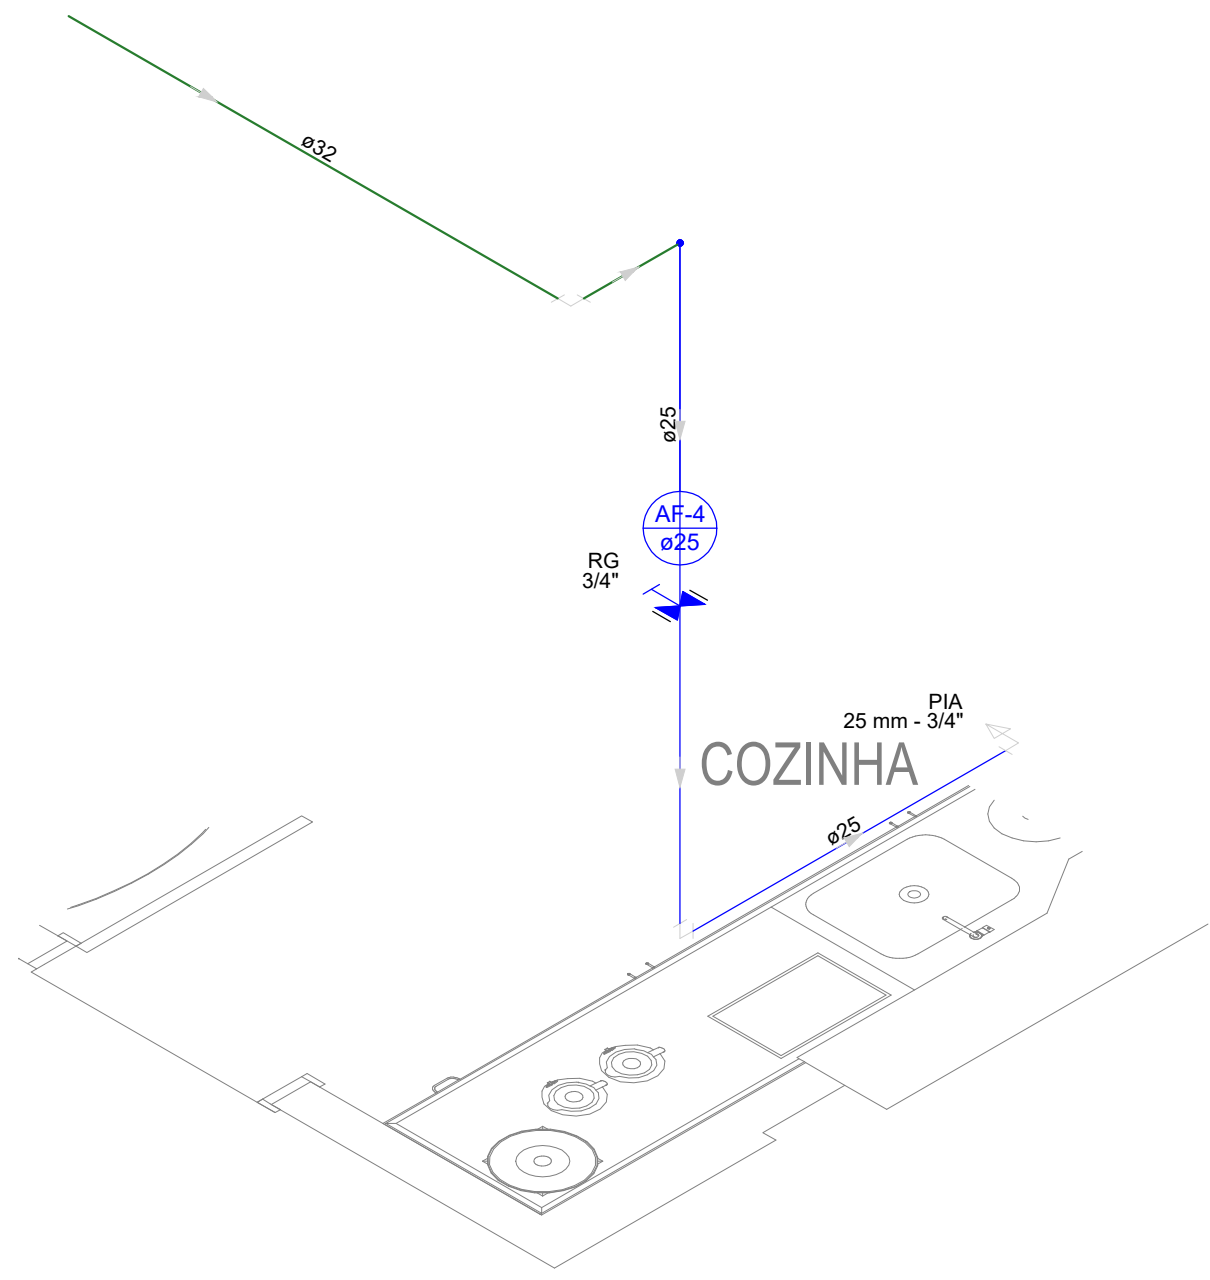


Lista de Materiais	
Alimentação	
PVC rígido soldável	
Joelho 90° soldável	2 pç
25 mm	4 pç
32 mm	4.82 m
Tubos	10.18 m
25 mm	
32 mm	
Tê 90 soldável	3 pç
32 mm	
Água fria	
Aparelho	
Torneira de Pia de Cozinha	2 pç
25mm - 3/4"	
Torneira de lavatório	2 pç
25 mm - 1/2"	
Vaso Sanitário c/ cx. acoplada	2 pç
1/2"	
Metais	
Registro de gaveta c/ canopla cromada	4 pç
3/4"	
PVC Acessórios	
Engate flexível cobre cromado com canopla	2 pç
1/2 - 30cm	
Engate flexível plástico	2 pç
1/2 - 30cm	
PVC misto soldável	
Joelho de redução soldável c/ rosca	2 pç
25 mm - 1/2"	
PVC rígido soldável	
Adapt sold.curto c/bolsa-rosca p registro	8 pç
25 mm - 3/4"	
Joelho 90° soldável	3 pç
25 mm	
Joelho de redução 90 soldável	4 pç
32 mm - 25 mm	
Tubos	12.03 m
25 mm	
Tê 90 soldável	2 pç
25 mm	
PVC soldável azul c/ bucha latão	
Joelho 90° soldável com bucha de latão	2 pç
25 mm - 3/4"	
Joelho de redução 90° soldável com bucha de latão	2 pç
25 mm - 1/2"	
Reservatório cilíndrico	
Poliétileno	1 pç
500 L	

Legenda detalhada	
Registro de gaveta c/canopla cromada c/PVC soldável	
Metais	
Registro de gaveta c/ canopla cromada	1 pç
3/4"	
PVC rígido soldável	
Adapt sold.curto c/bolsa-rosca p registro	2 pç
25 mm - 3/4"	

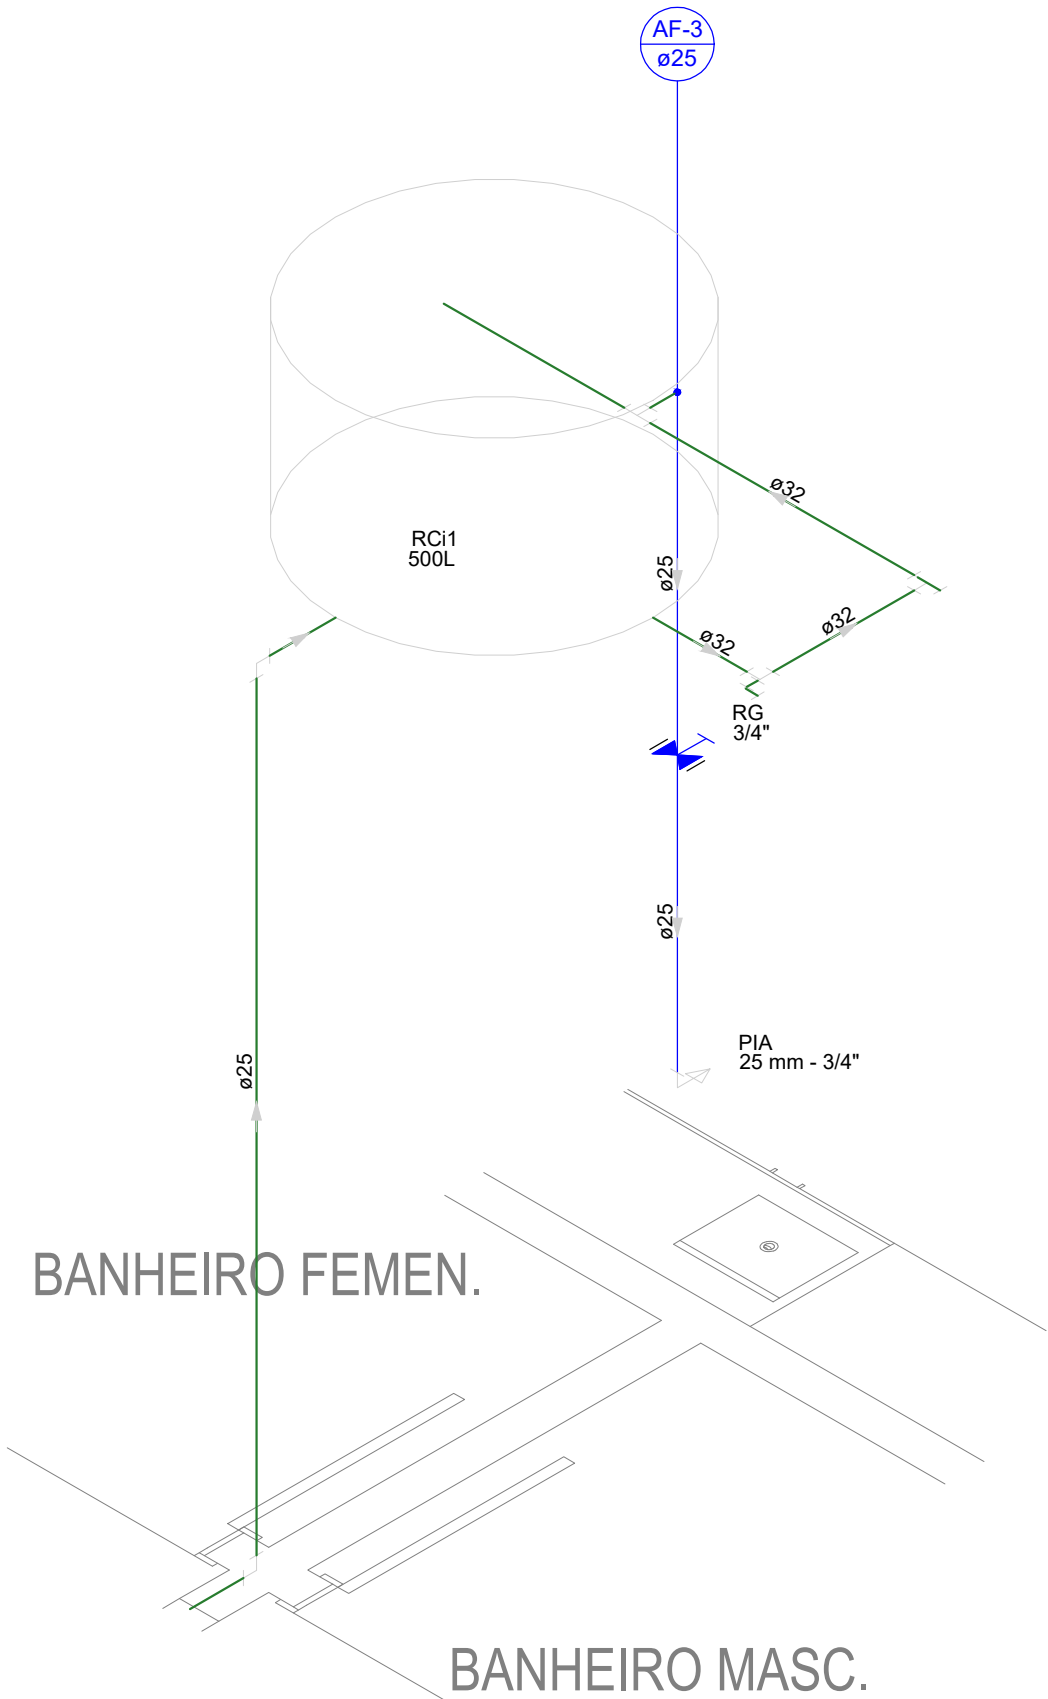

Detalhe H2
Escala 1:25

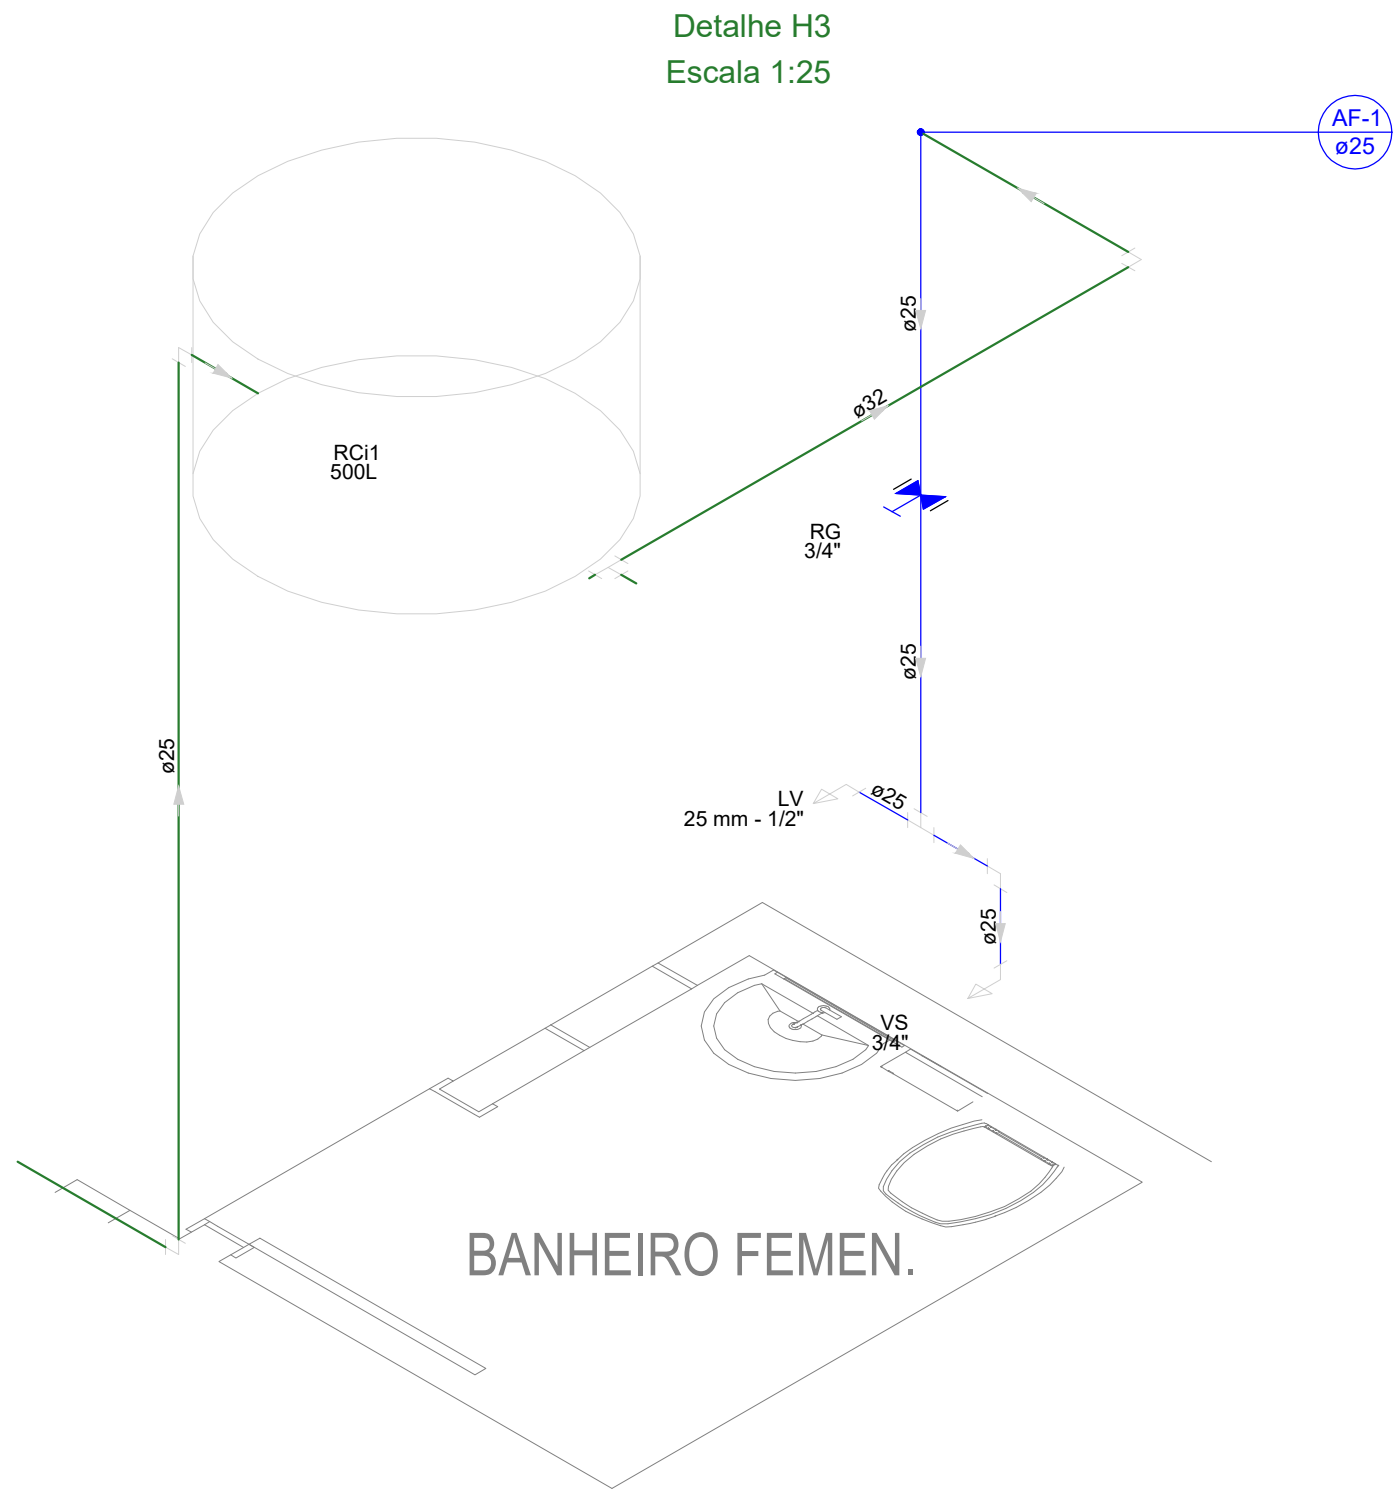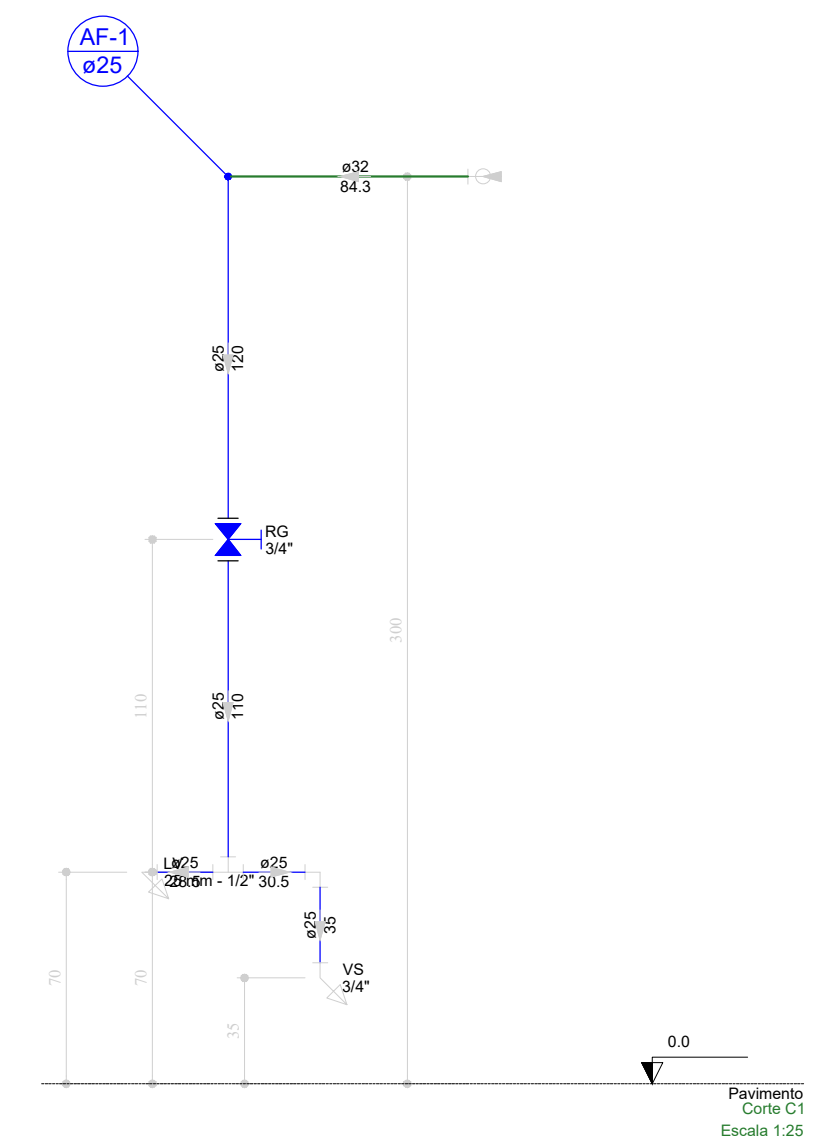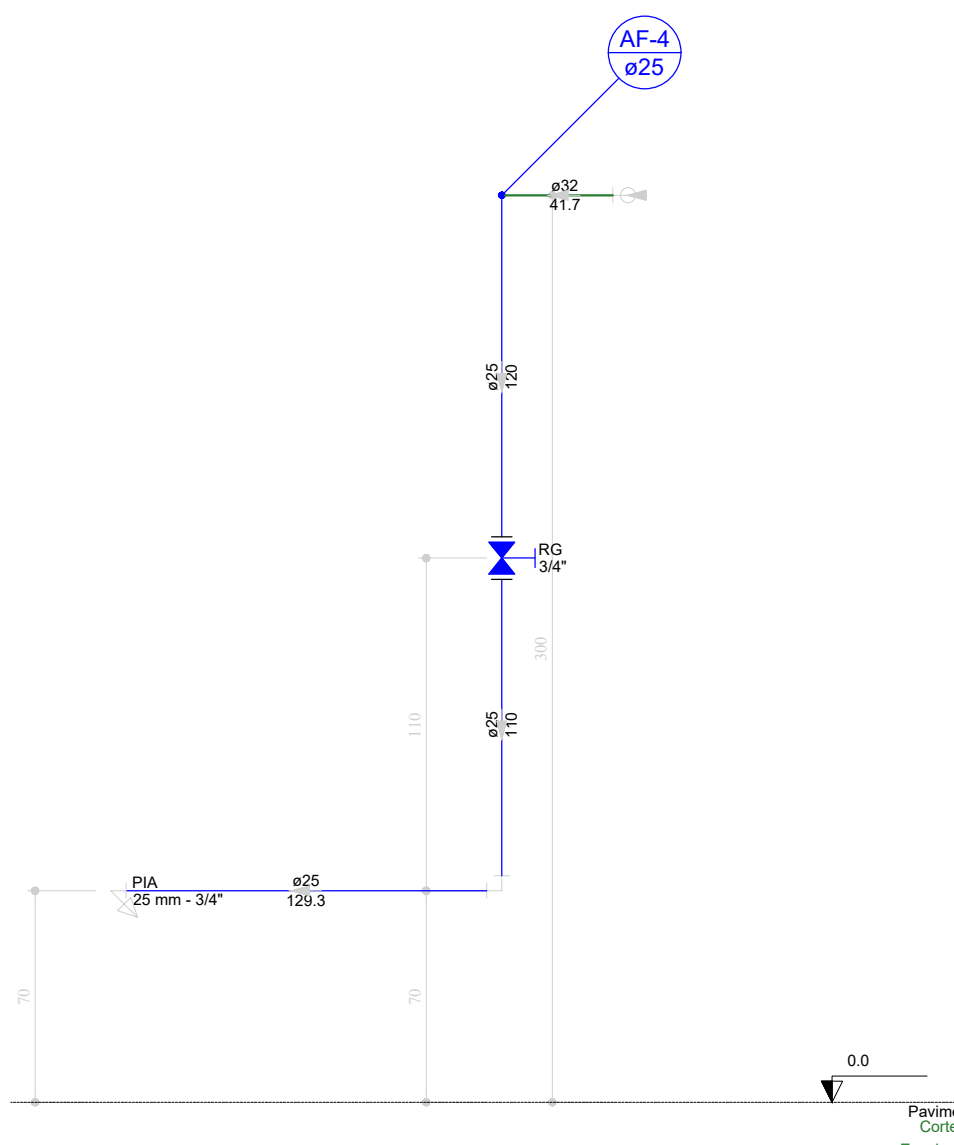

Detalhe H1
Escala 1:25

PREFEITURA:		BOMBEIRO OU NATURATINS:	
LANCHONETE - HIDRÁULICO		folha: 01/01	
		OBRA : CONST. DO PARQUE DE SÍTIO NOVO DO TO. PROPRIETÁRIO: PREFEITURA MUNICIPAL DE SITIO NOVO CNPJ: 00.766.717/0001-49 ENDEREÇO: ÁREA DE EXPANSÃO URBANA DE SÍTIO NOVO DO TOCANTINS - TO 126	
ÁREAS		CONTEÚDO	
TERRENO:		-PLANTA BAIXA HIDRÁULICA; -DETALHES ISOMÉTRICOS; -CORTES; -LISTA DE MATERIAIS; -LEGENDAS;	
-ÁREA DO TERRENO: 28.771,28m²			
-TX. DE OCUPAÇÃO:		PREFEITURA MUNICIPAL DE SITIO NOVO DO TOCANTINS	
-TX. DE PERMEABILIDADE:			
-TX. ÍNDICE DE APROV.			
ESCALA:	DESENHO:	DATA:	
INDICADA	MARCOS	MAIO/2021	
		MARCOS OLIVEIRA DA SILVA ENGENHEIRO CIVIL CREA. 313.250/D-TO	