




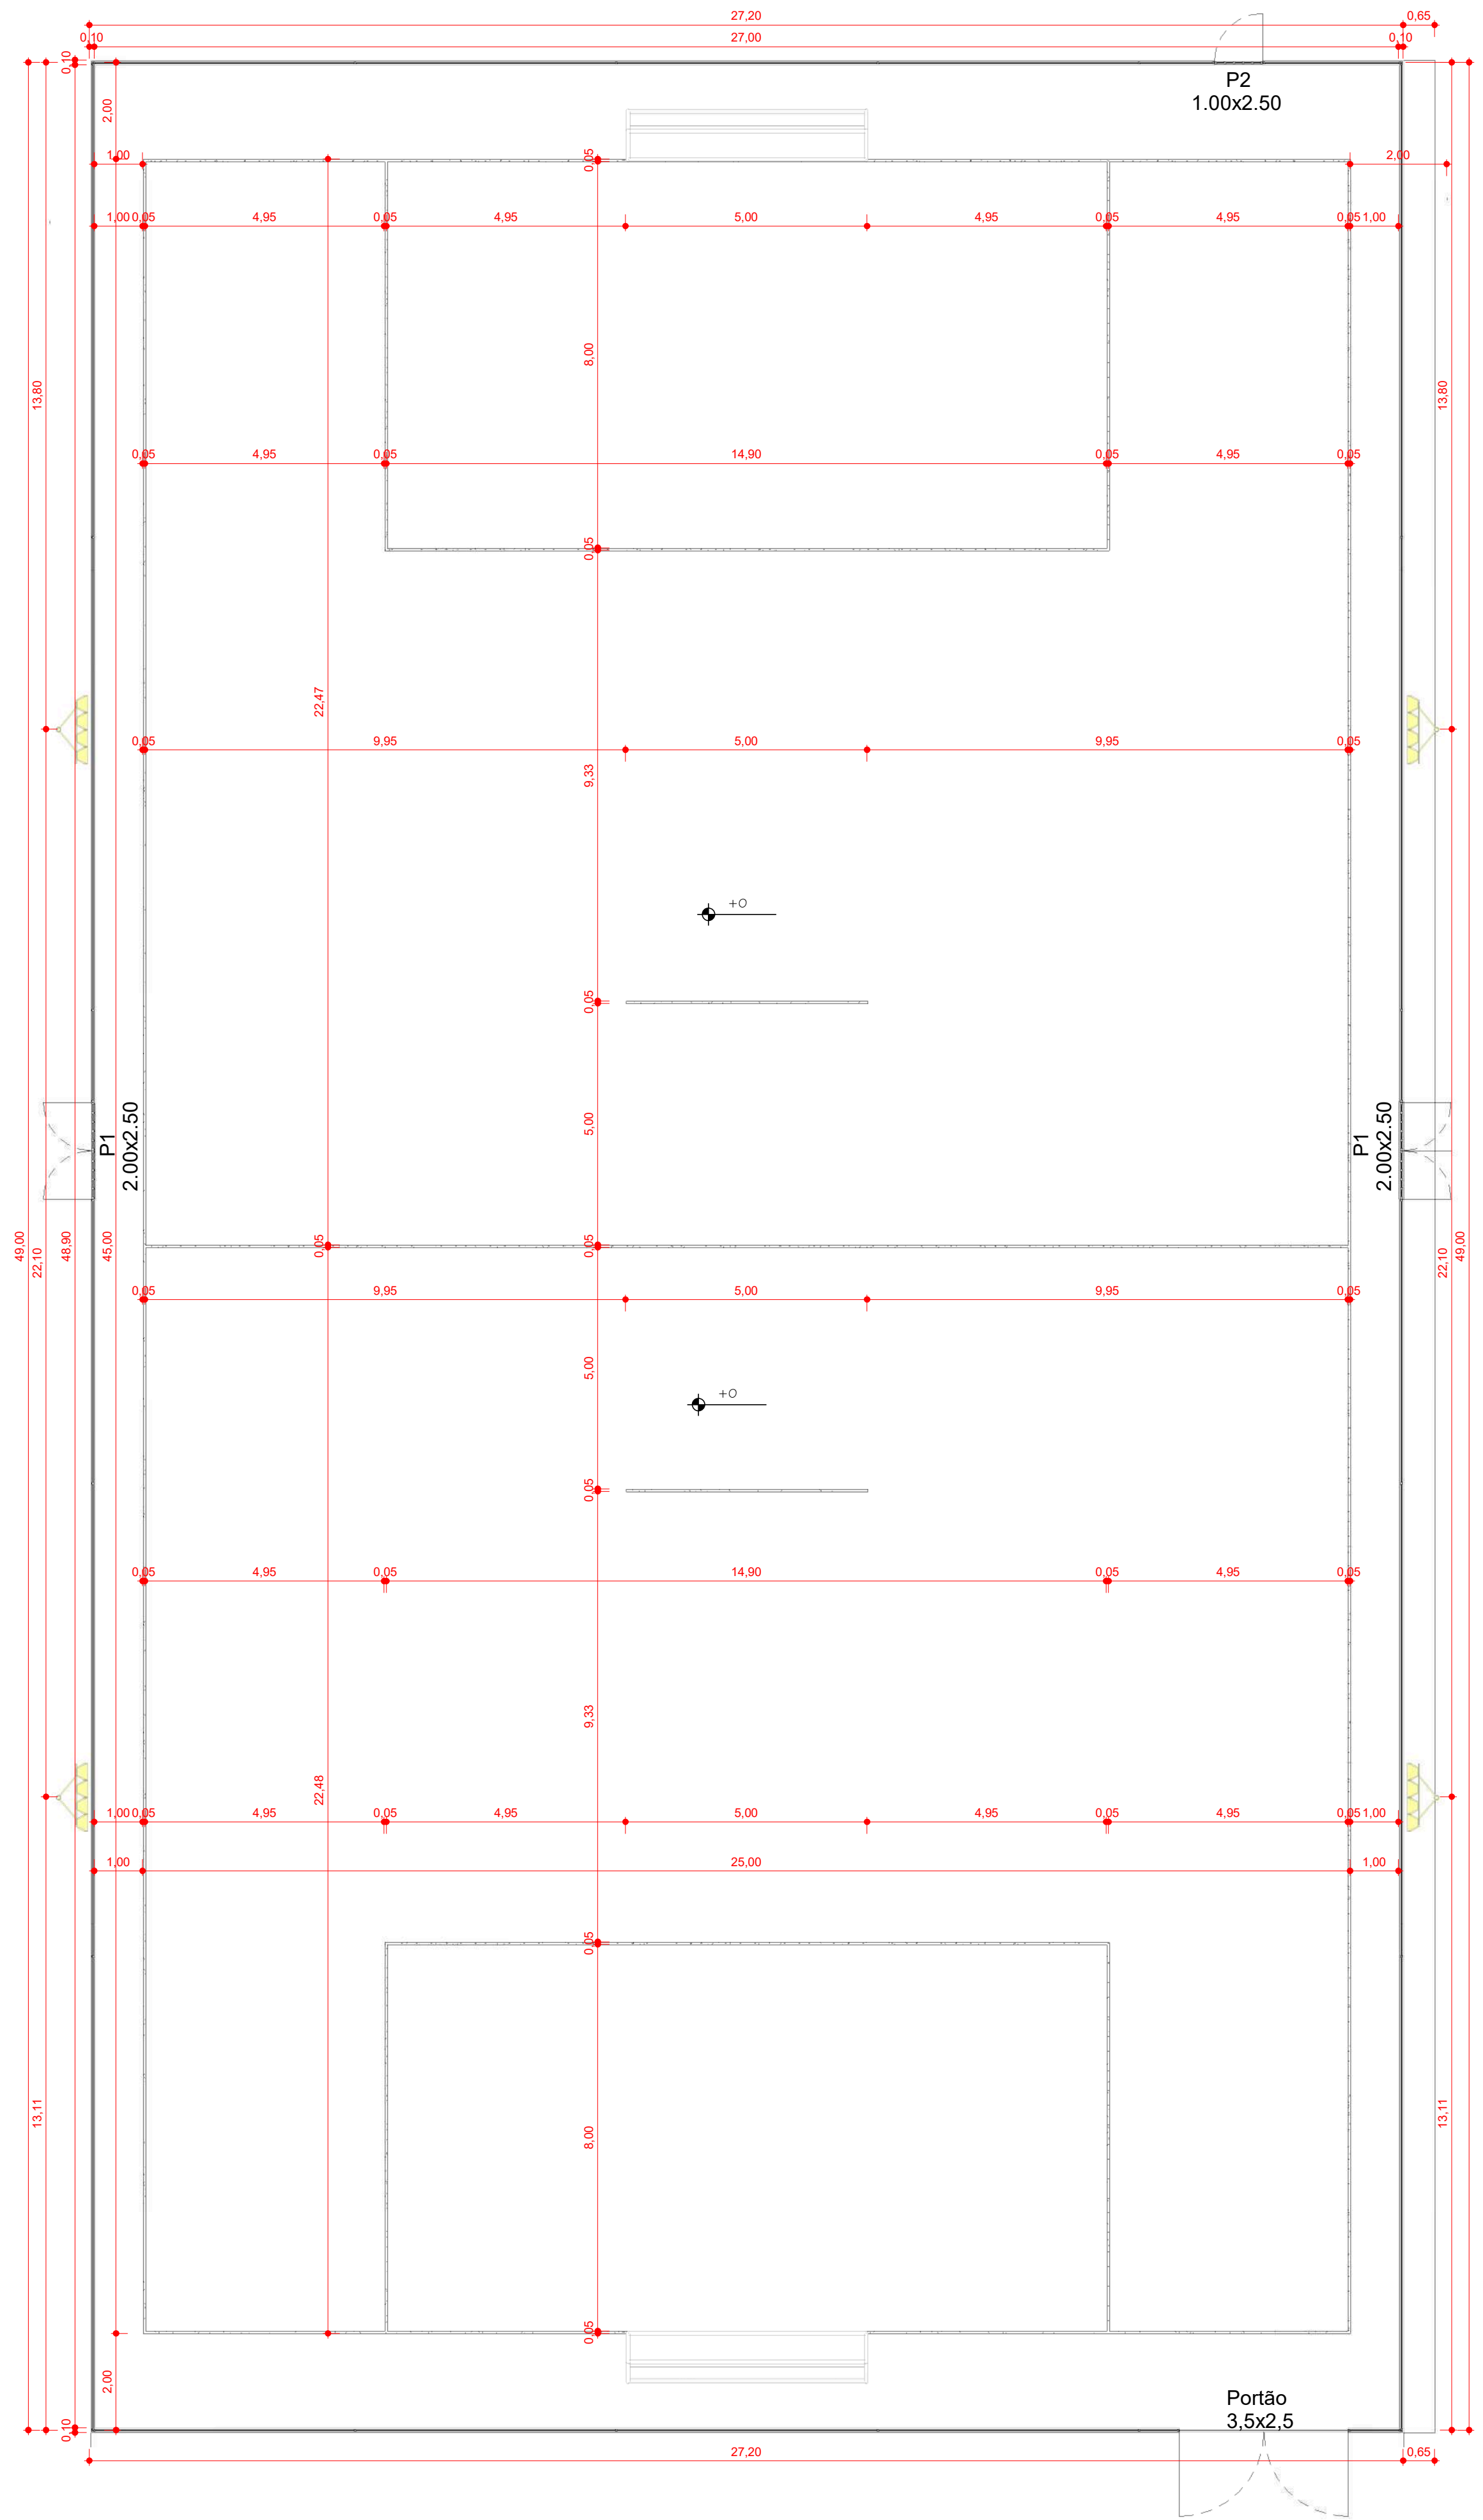


9 PLANTA TÉCNICA
ESCALA - 1 : 100

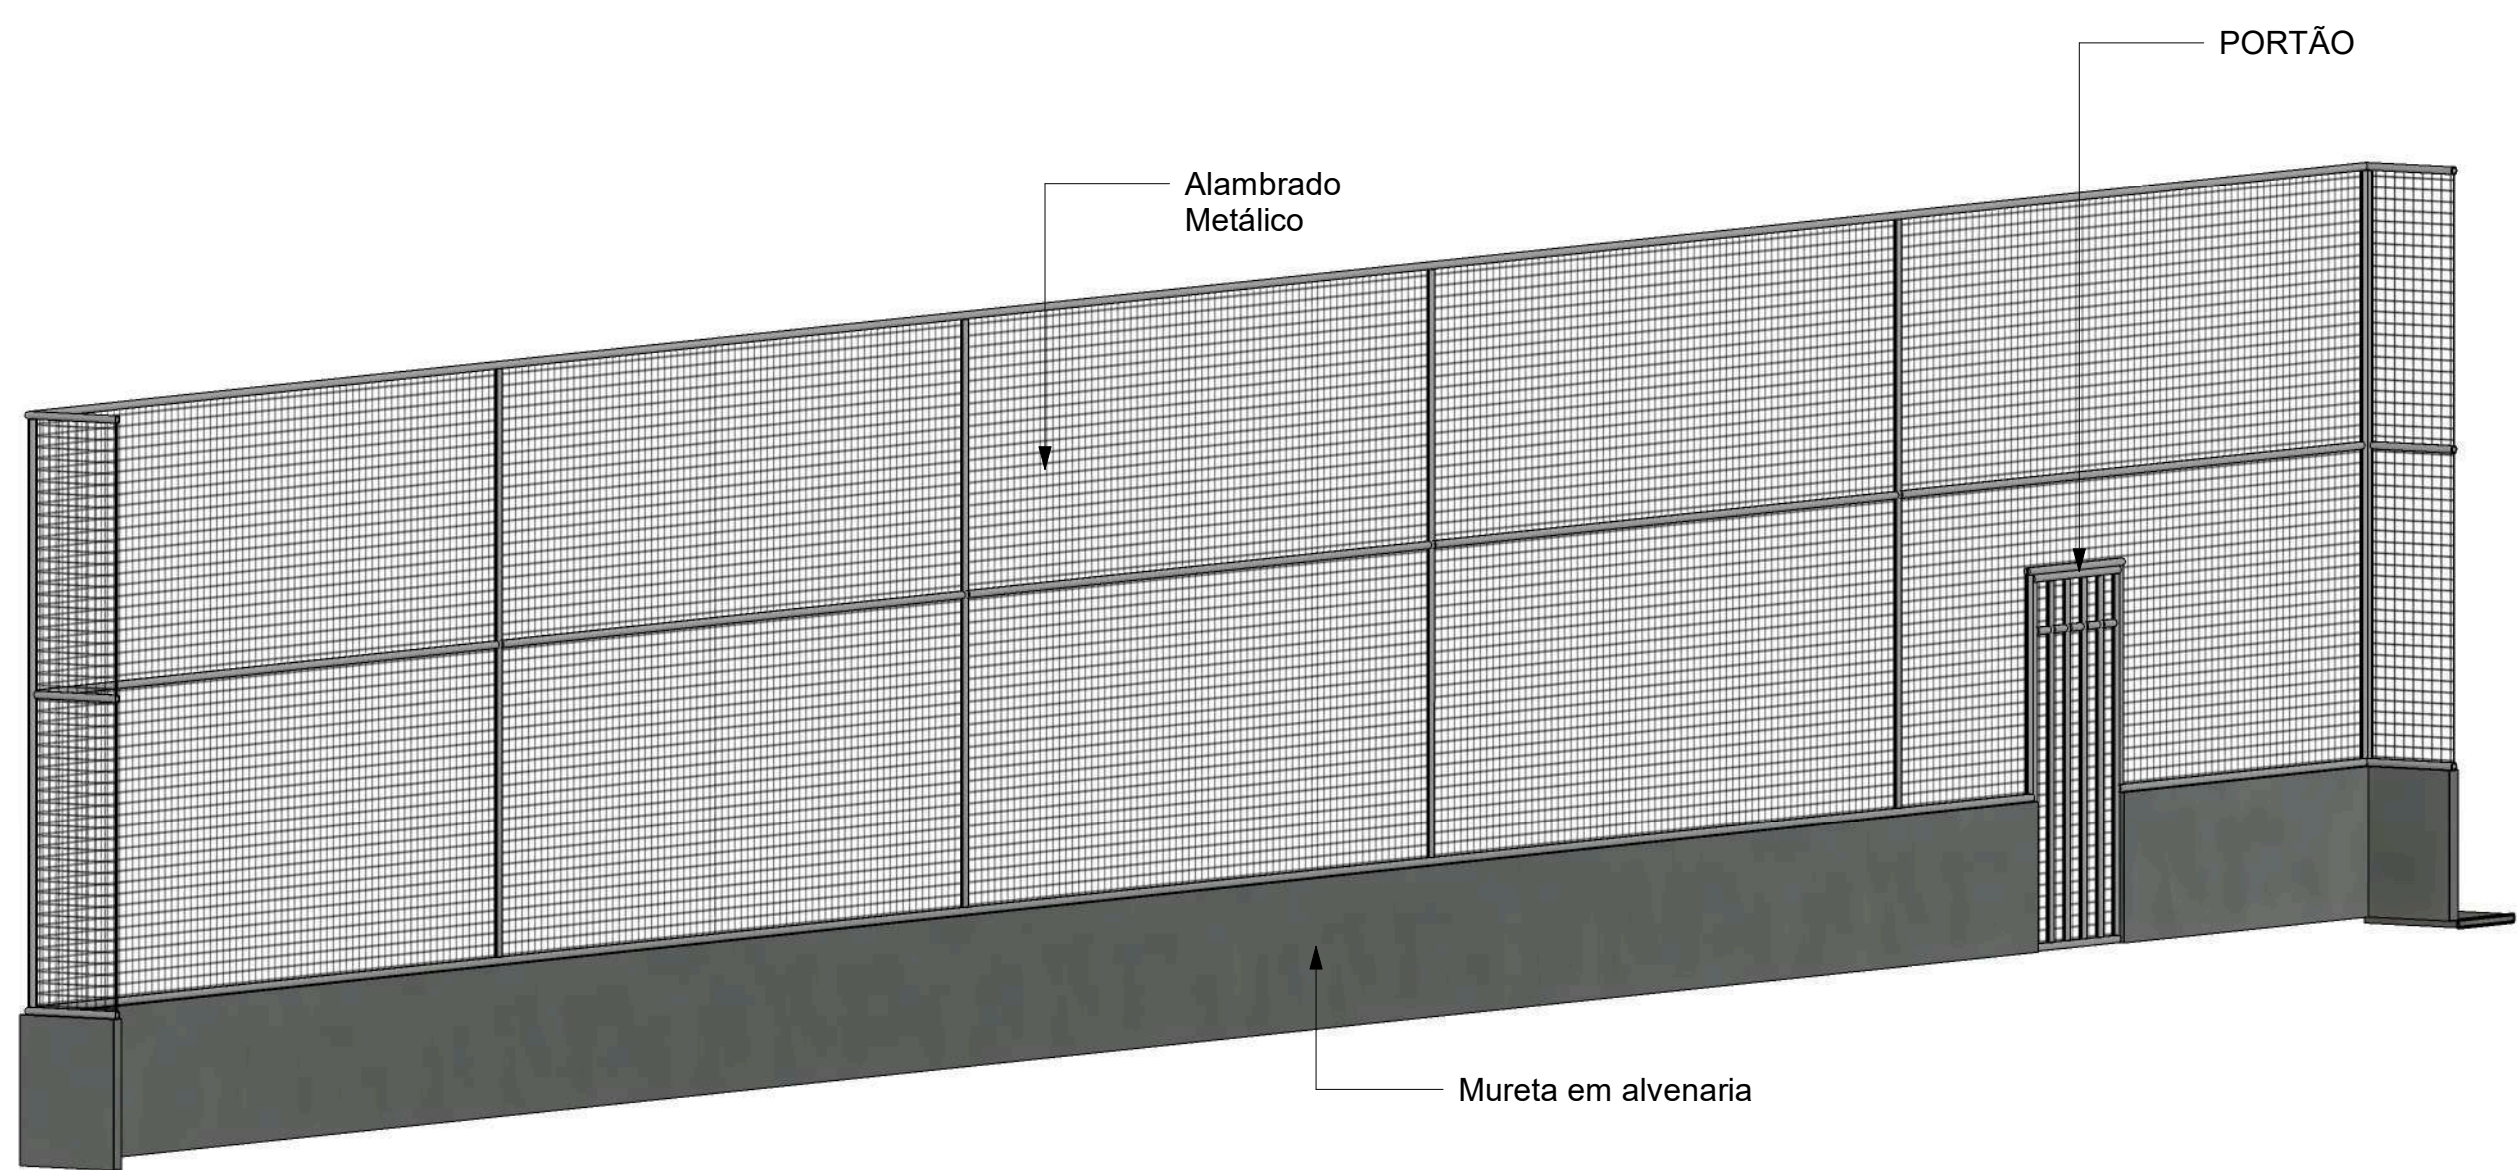


12 DETALHAMENTO ALAMBRADO
ESCALA -

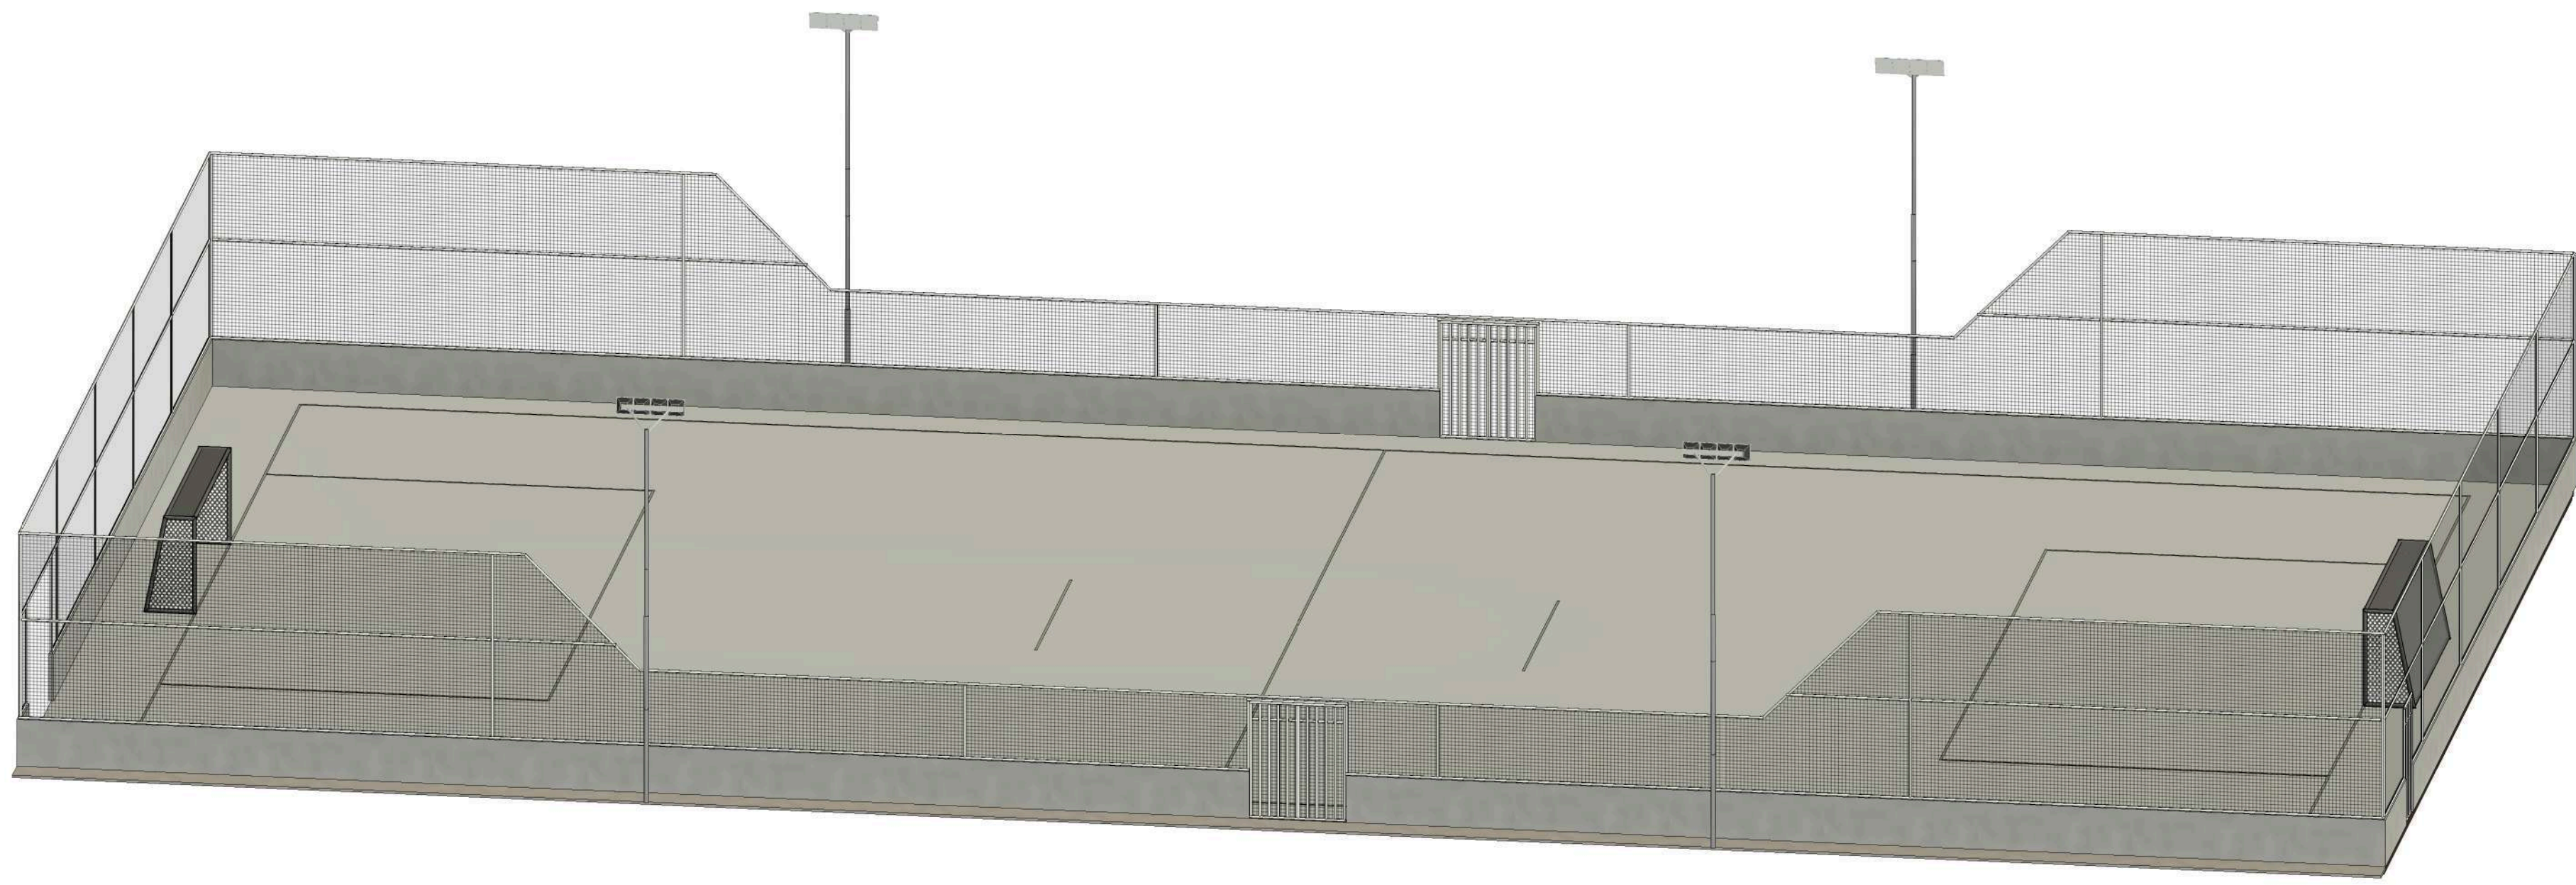


5 {3D}
ESCALA -

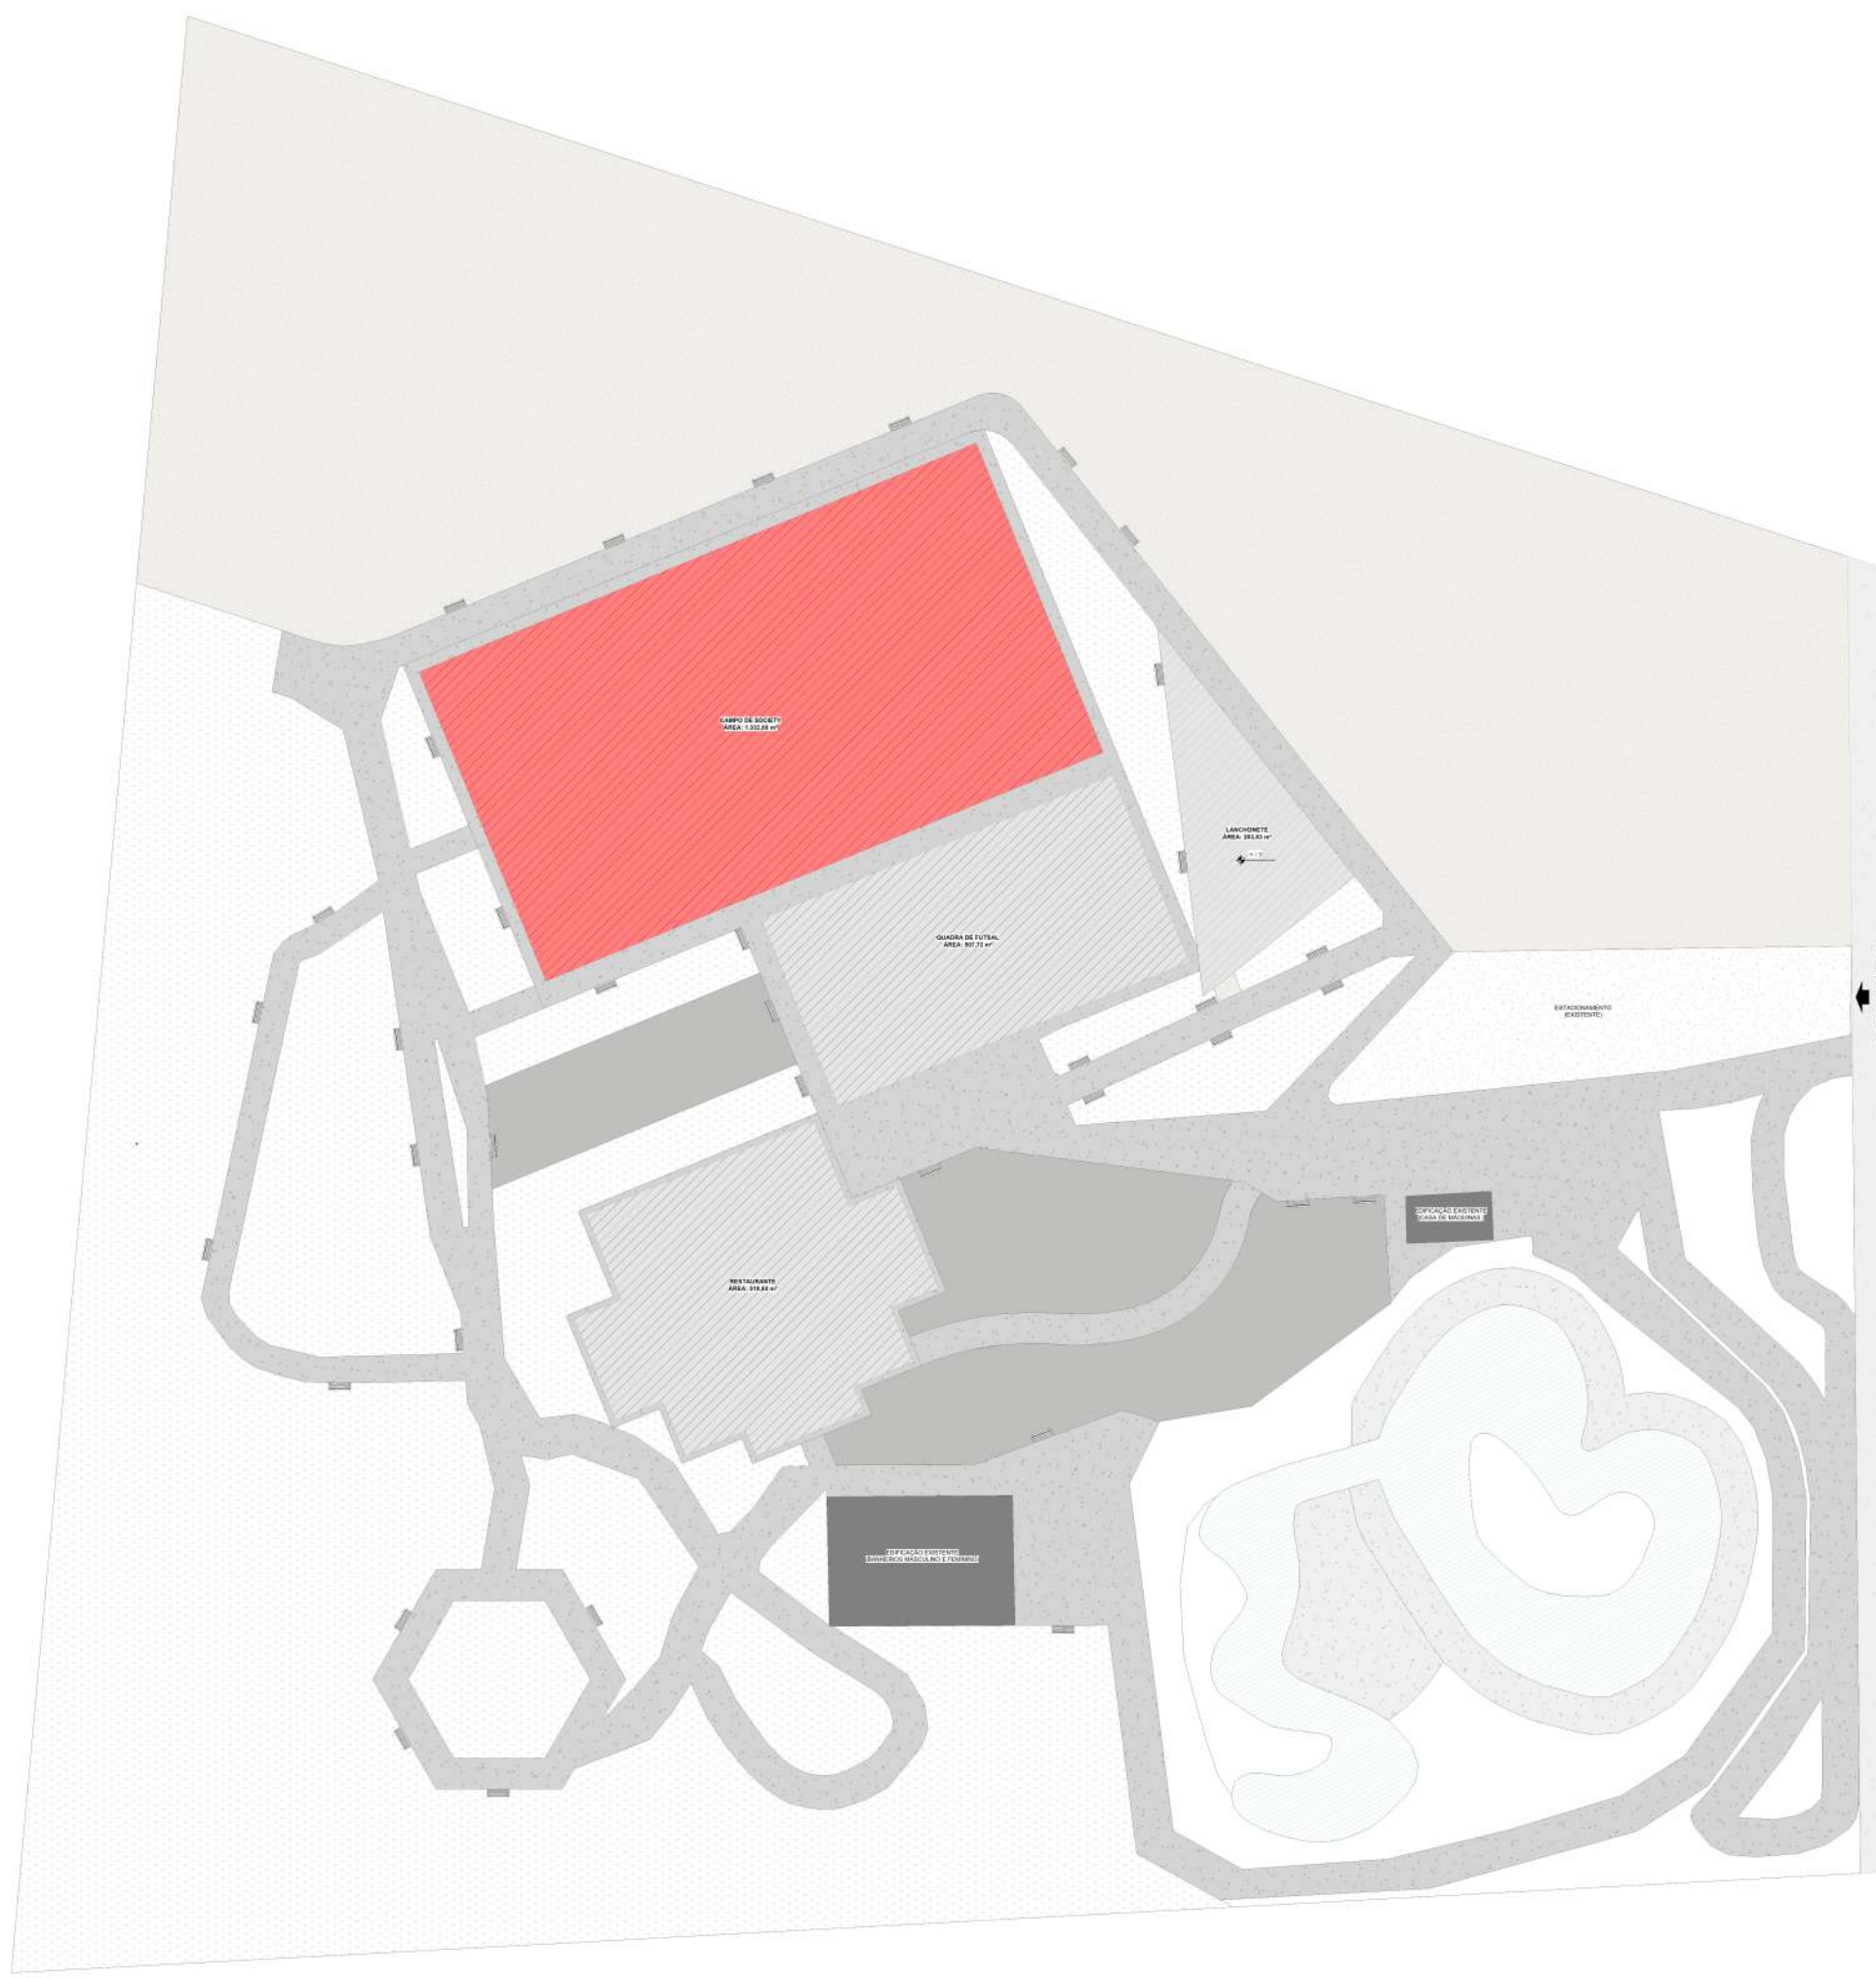


4 ESCALA - 1 : 1000

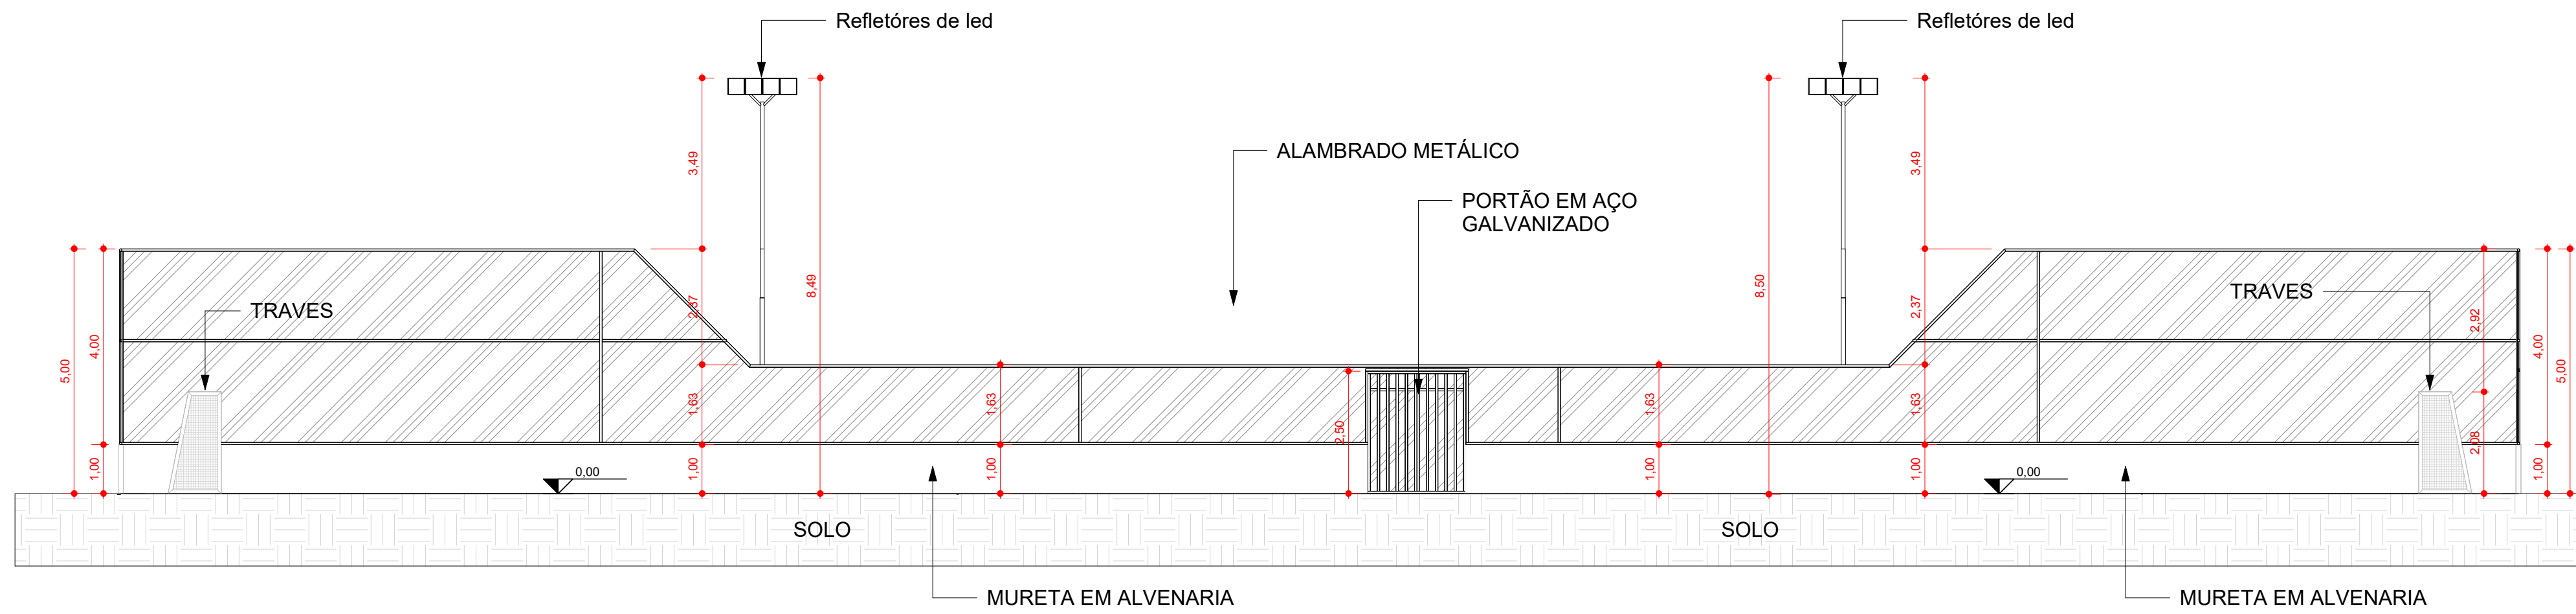


6 CORTE 02
ESCALA - 1 : 100

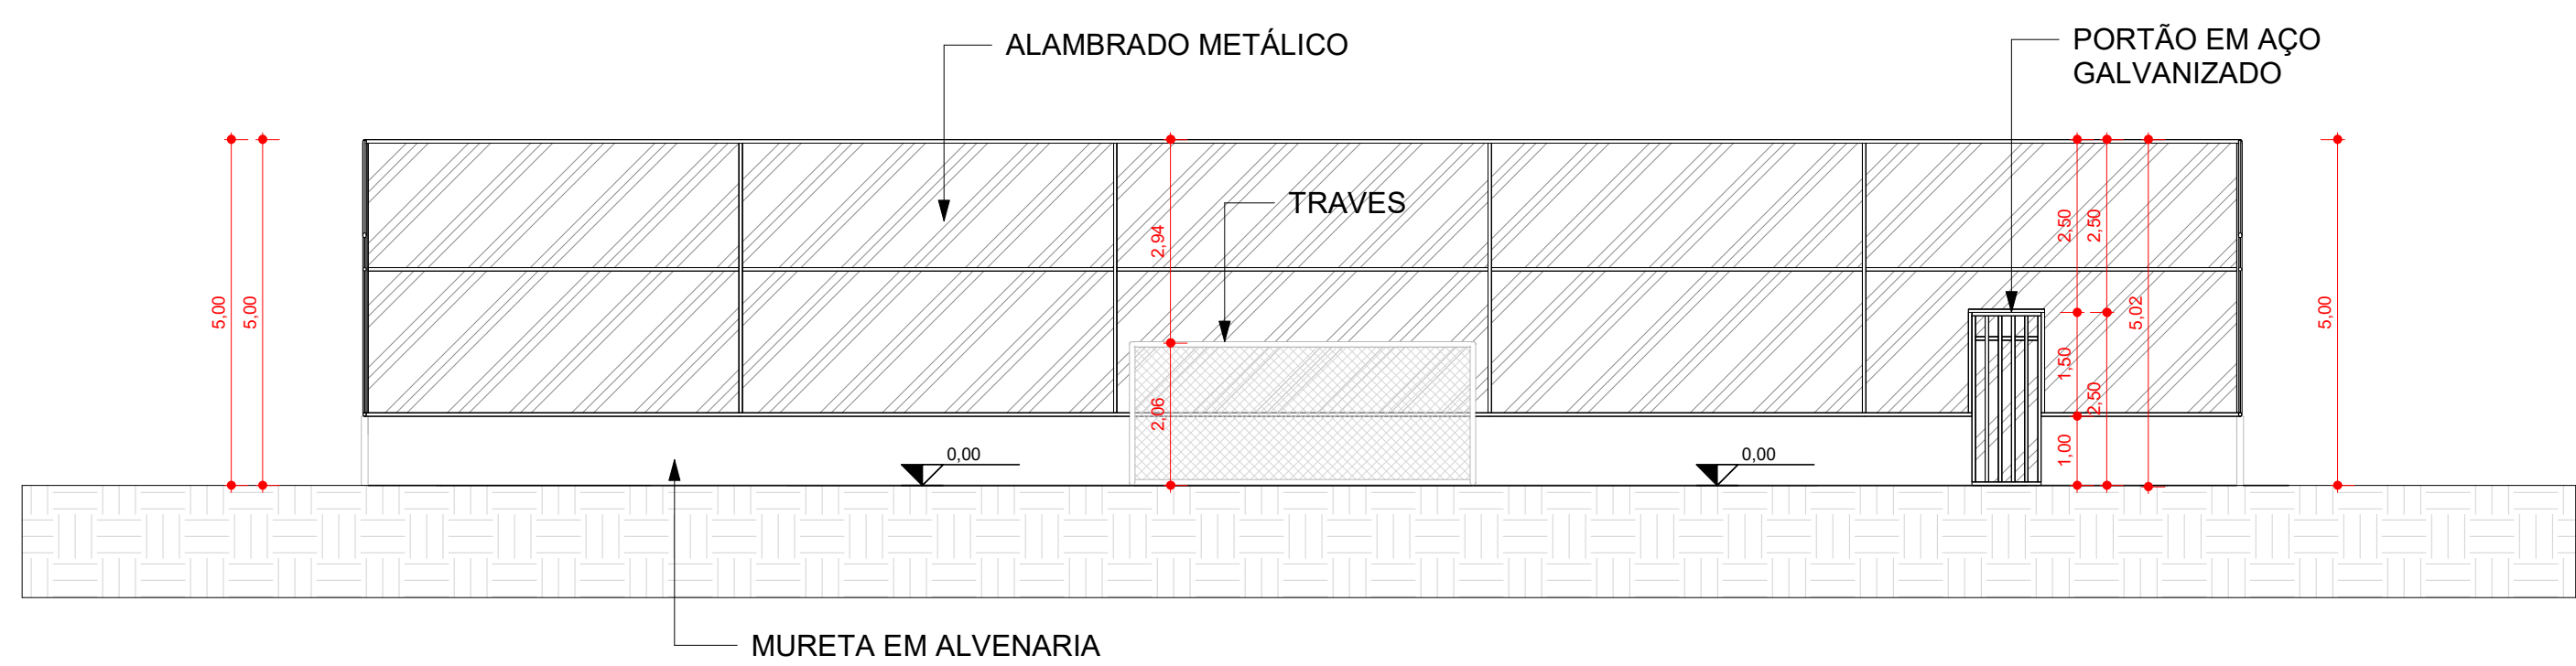


8 CORTE 01
ESCALA - 1 : 100

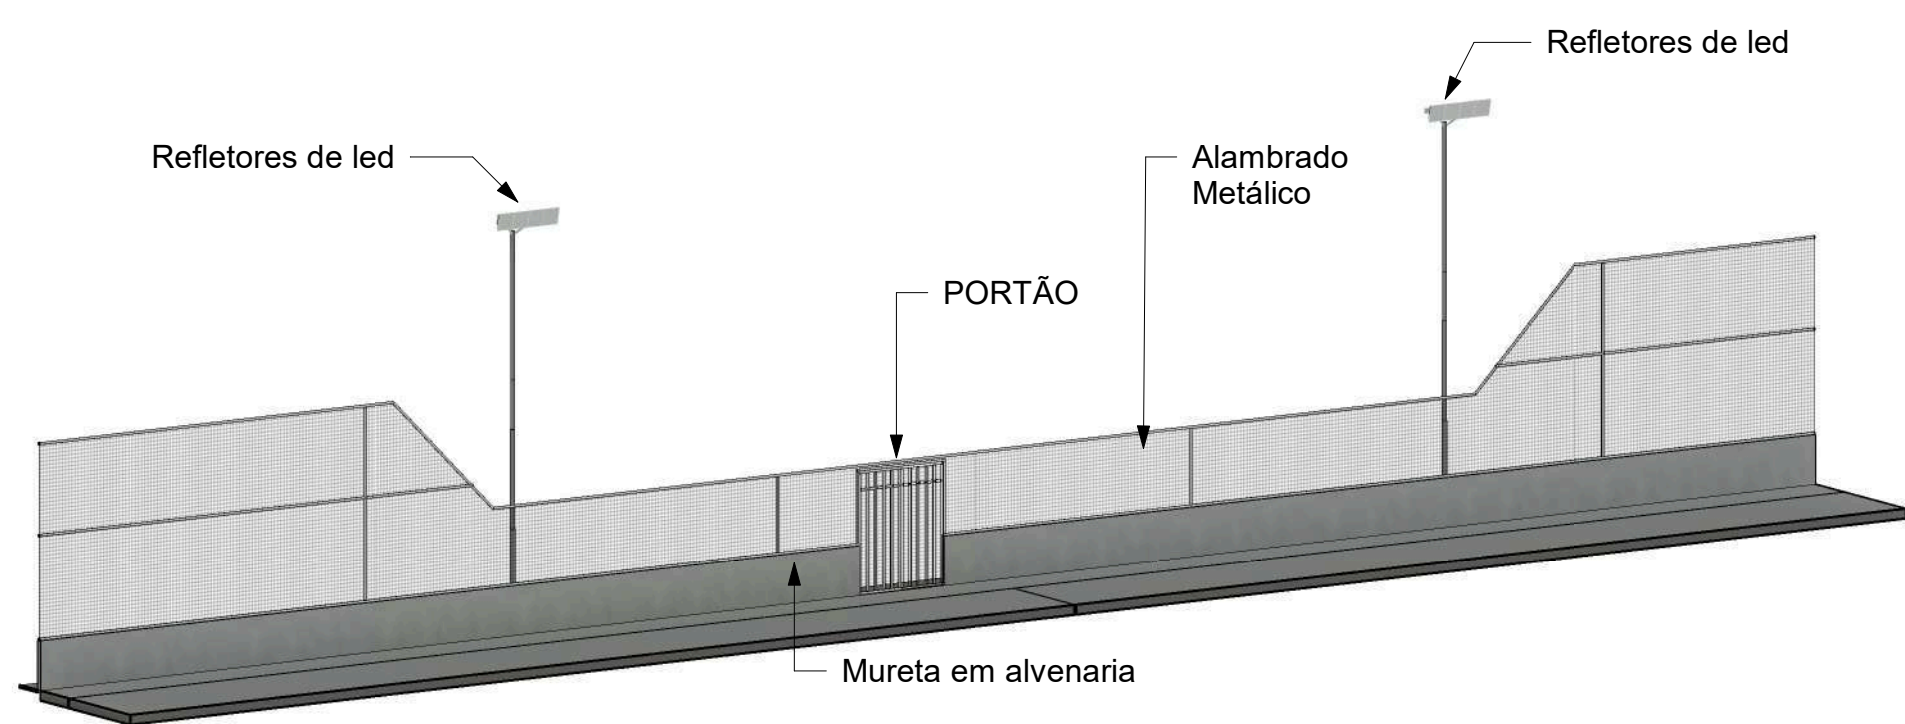


7 CORTE ESQUEMÁTICO ALAMBRADO
ESCALA -

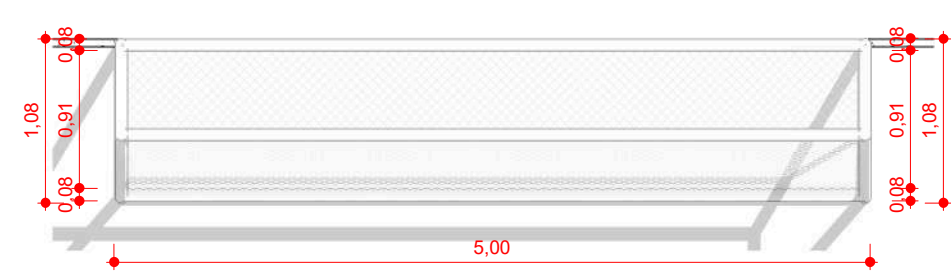

1 Planta baixa Trave
ESCALA - 1 : 50

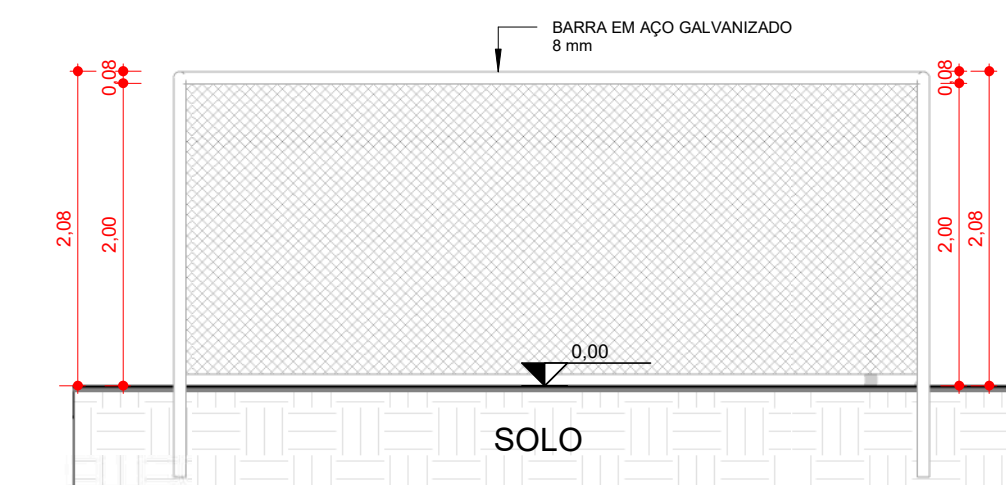

2 CORTE TRAVE
ESCALA - 1 : 50

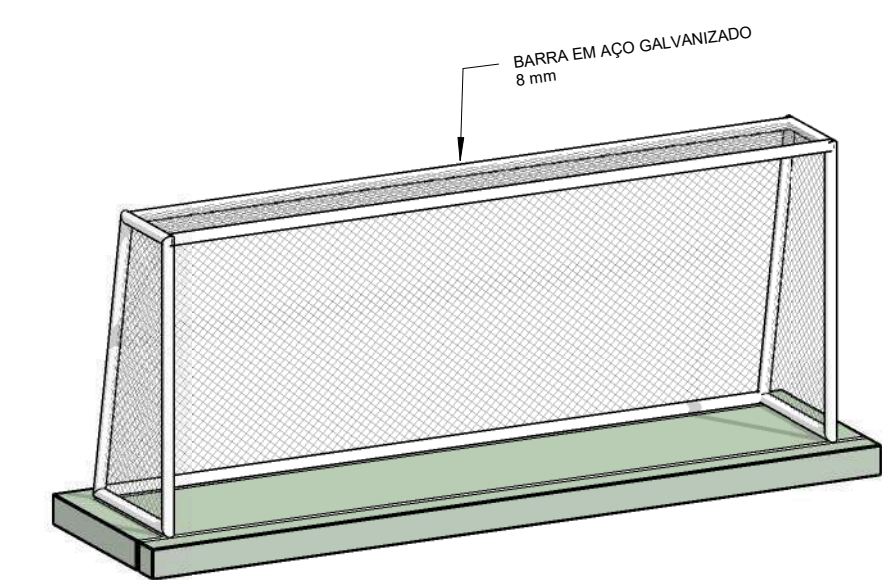

11 DETALHAMENTO TRAVES
ESCALA -

TABELA DE QUANTITATIVO	
ALAMBRADO METÁLICO	466,82 m²
GRAMADO	1.332 m²
KIT DE TRAVES DE SOCIETY	1 UNI
MURETA EM ALVENARIA	152 m

PREFEITURA:		BOMBEIRO OU NATURATINS:	
			
PROJETO ARQUITETÔNICO		folha: 01/01	
OBRA: CAMPO SOCIETY - PARQUE ECOLÓGICO DE SÍTIO NOVO			
PROPRIETÁR: PREFEITURA MUNICIPAL DE SÍTIO NOVO - TO			
CNPJ/CPF: 00.766.717/0001-49			
ENDEREÇ: SÍTIO NOVO - TO			
CONTEÚDO		TERREN1.332 m²	
- PLANTA TÉCNICA - 3D - LOCAÇÃO - CORTE 01 - CORTE 02 - DETALHAMENTO MOURÃO - CORTE ESQUEMÁTICO MOURÃO - PLANTA BAIXA TRAVE - CORTE TRAVE - DETALHAMENTO TRAVES - TABELA DE QUANTITATIVO			
PREFEITURA MUNICIPAL DE SÍTIO NOVO - TO			
ESCAL	DESENH	DAT	
Como indicado	JONAS ALVES	20/10/2022	
Autor:		MARCOS OLIVEIRA DA SILVA / ENGENHEIRO CIVIL	