



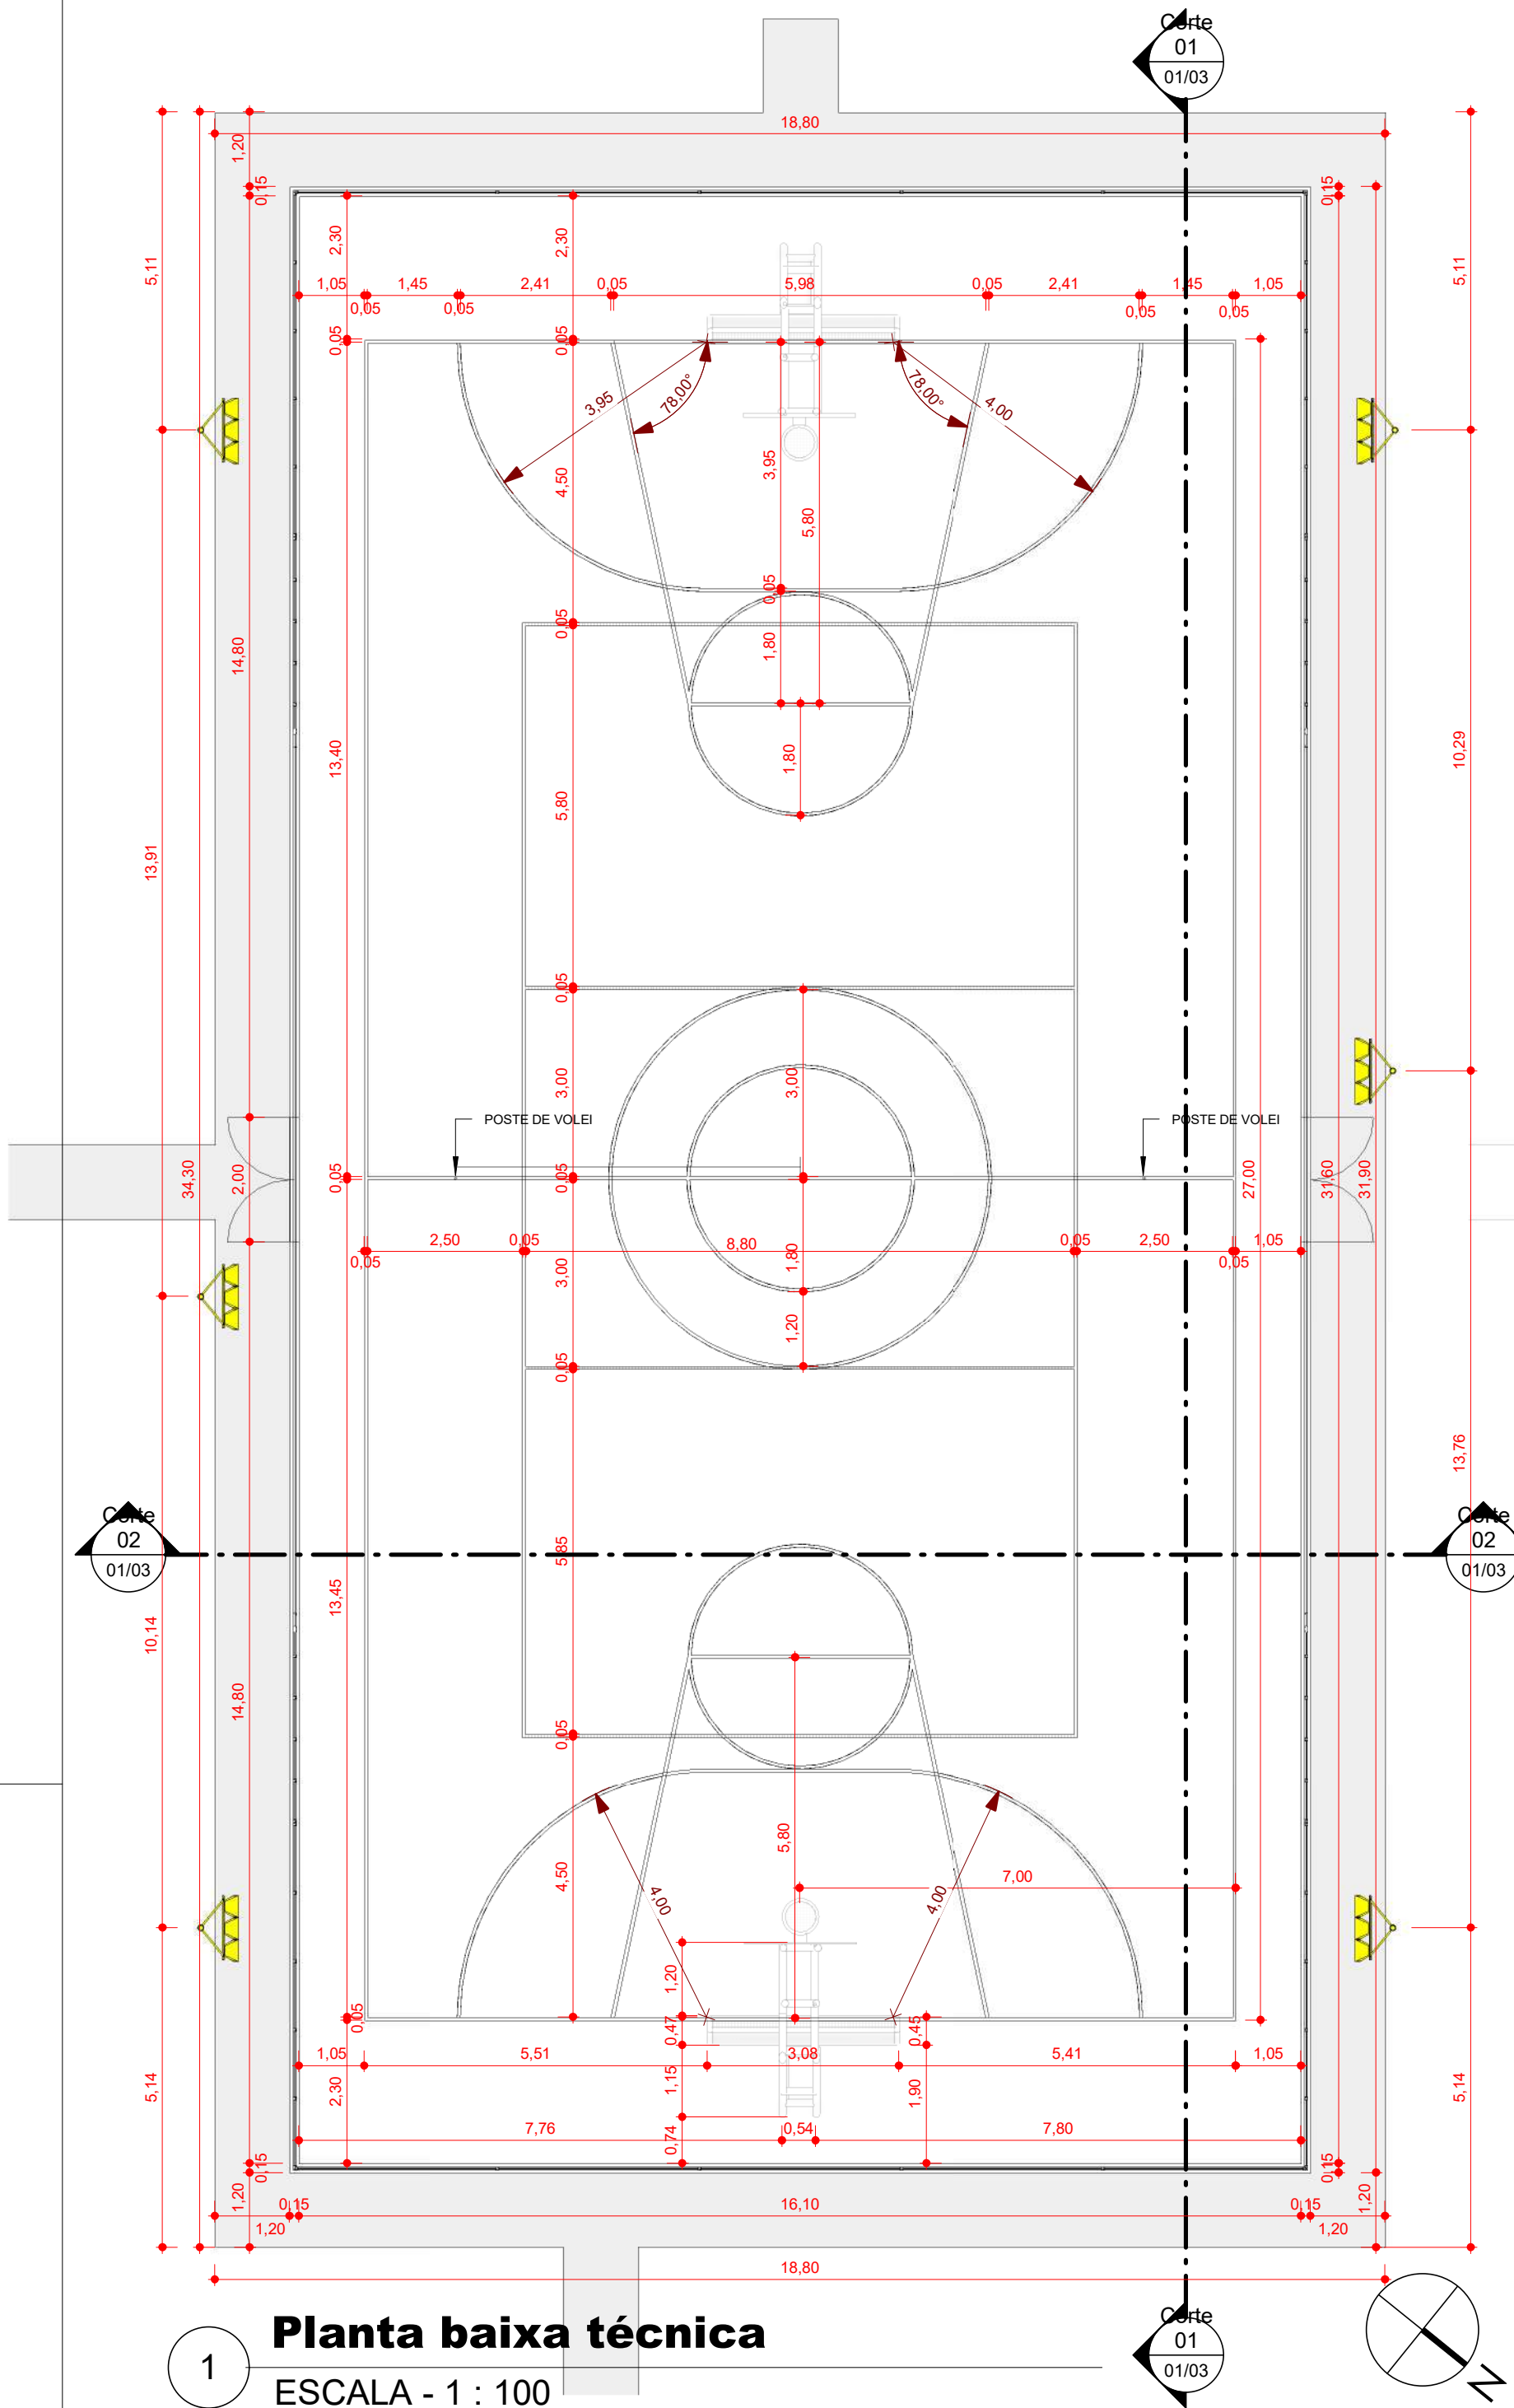

1 **Planta baixa técnica**
ESCALA - 1 : 100

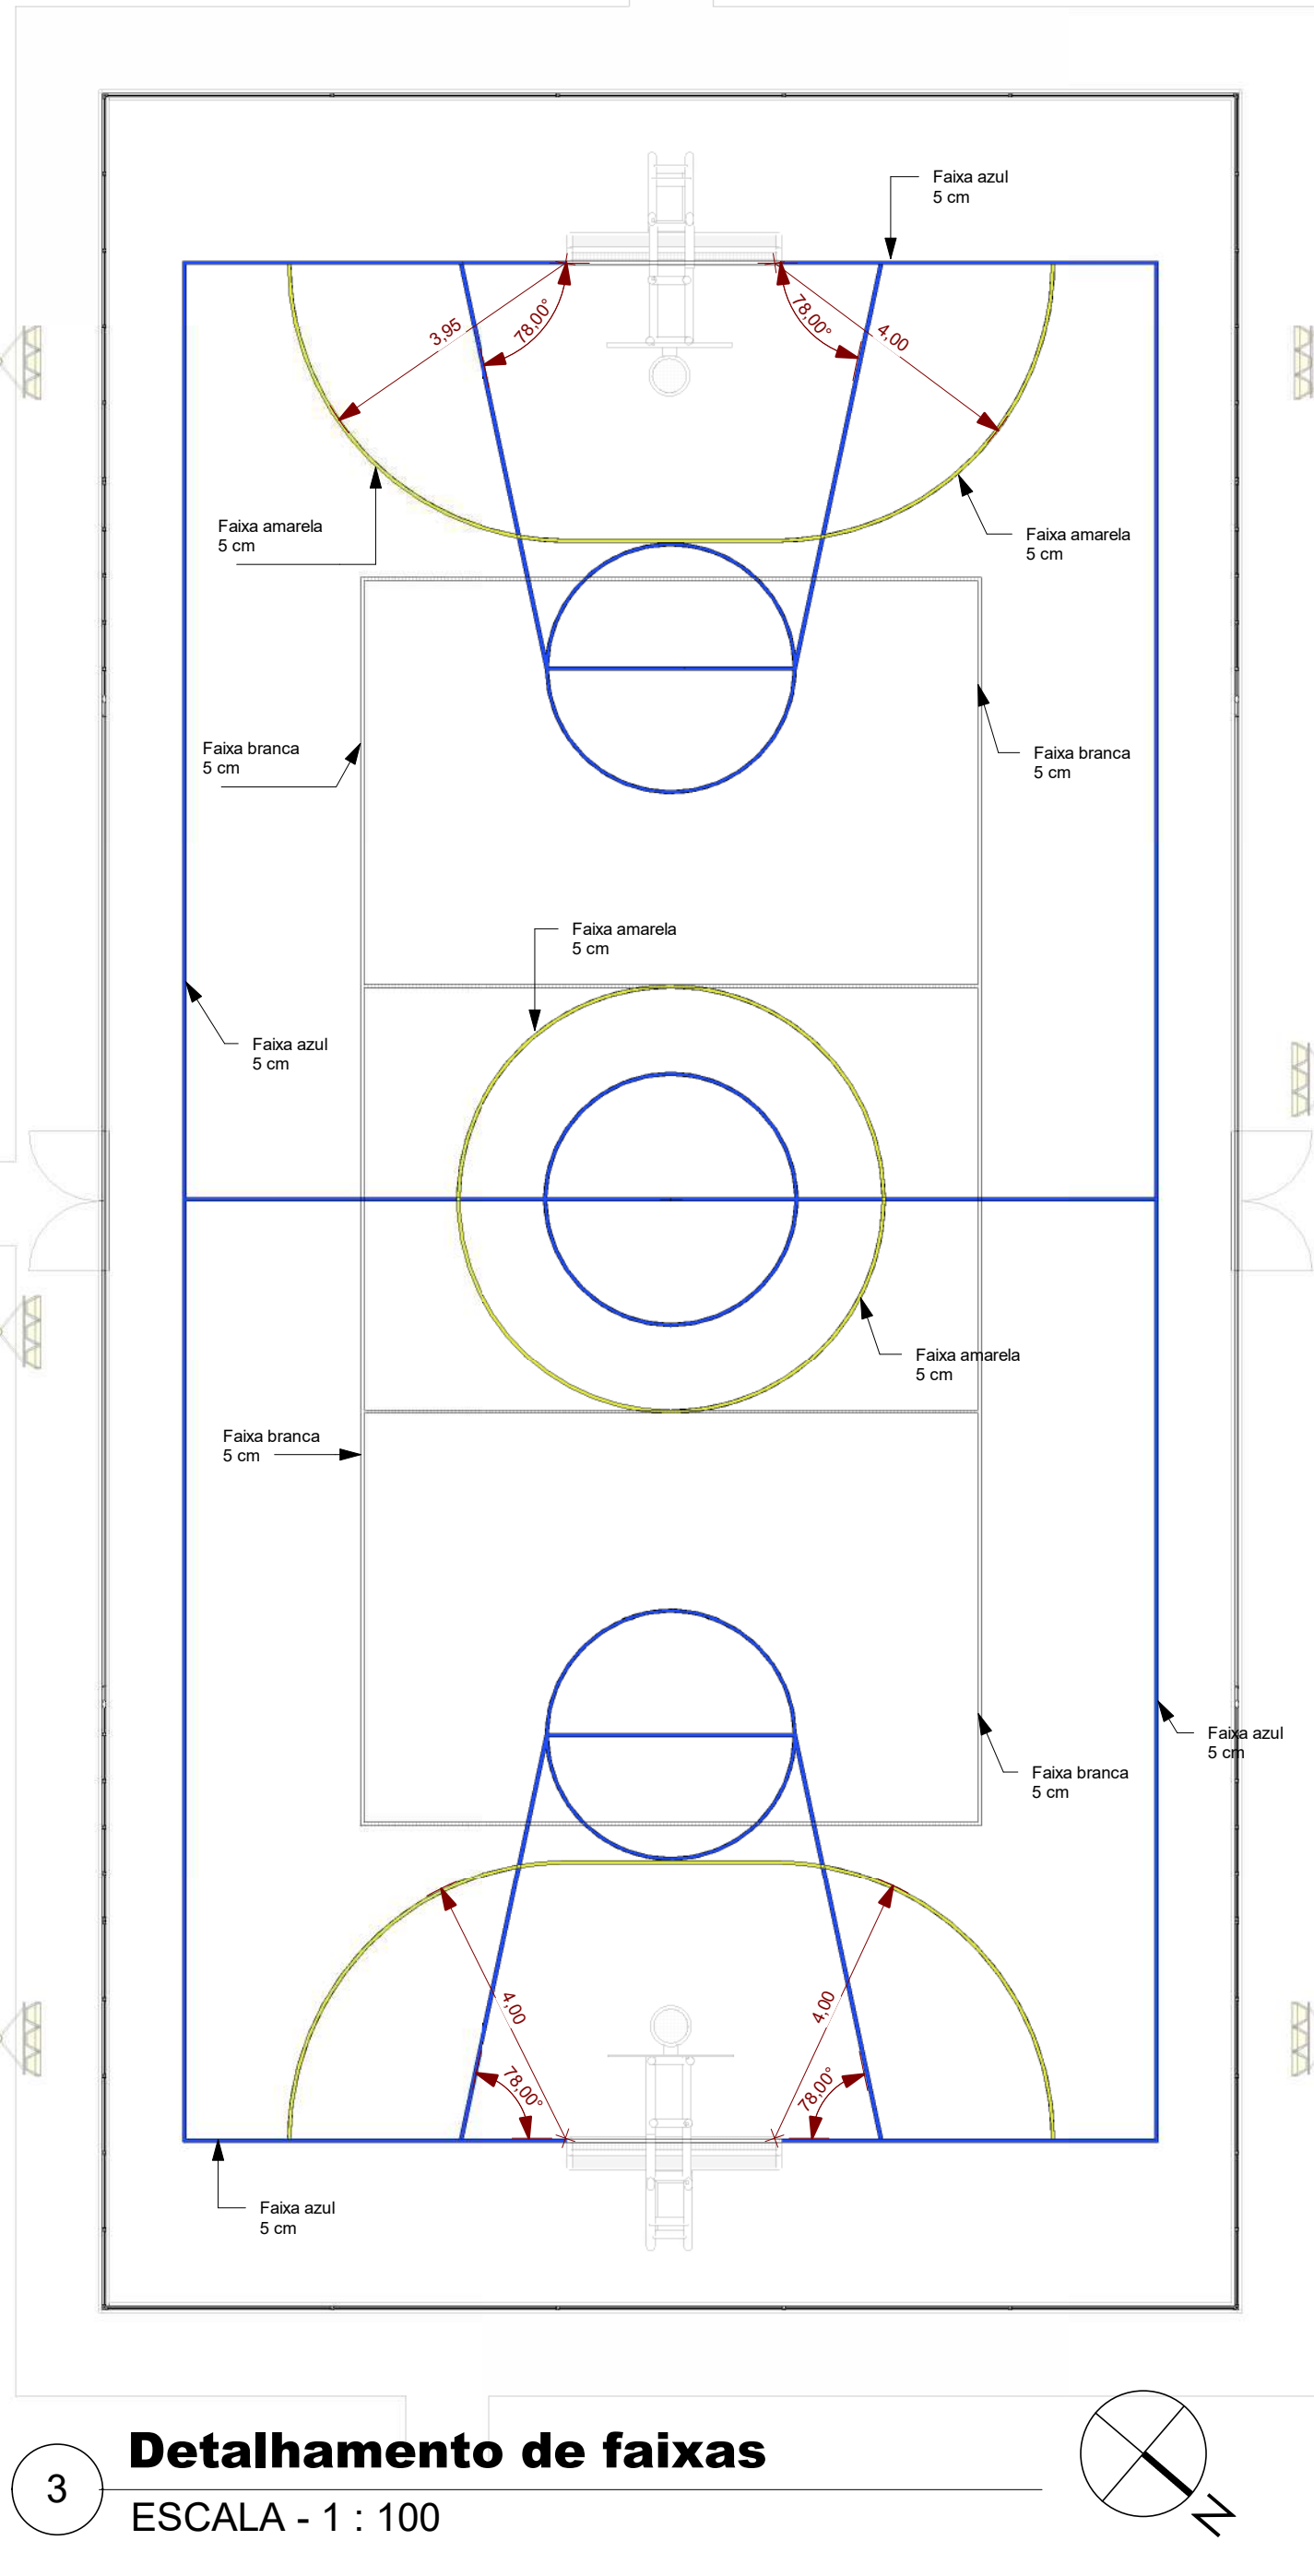


3 **Detalhamento de faixas**
ESCALA - 1 : 100




2 **Detalhamento pintura de piso**
ESCALA - 1 : 125

QUADRO DE ÁREAS	
ALAMBRADO	280,70 M²
PISO TOTAL QUADRA	508,76 M²
PISO VERDE QUADRA	317,53 M²
PISO VERMELHO QUADRA	186,01 M²
METRAGEM DE TODAS AS FAIXAS	281,00 M
FAIXA AMARELA	50,00 M
FAIXA BRANCA	71,00 M
FAIXA AZUL	160,00 M
MURETA	91,88 M²

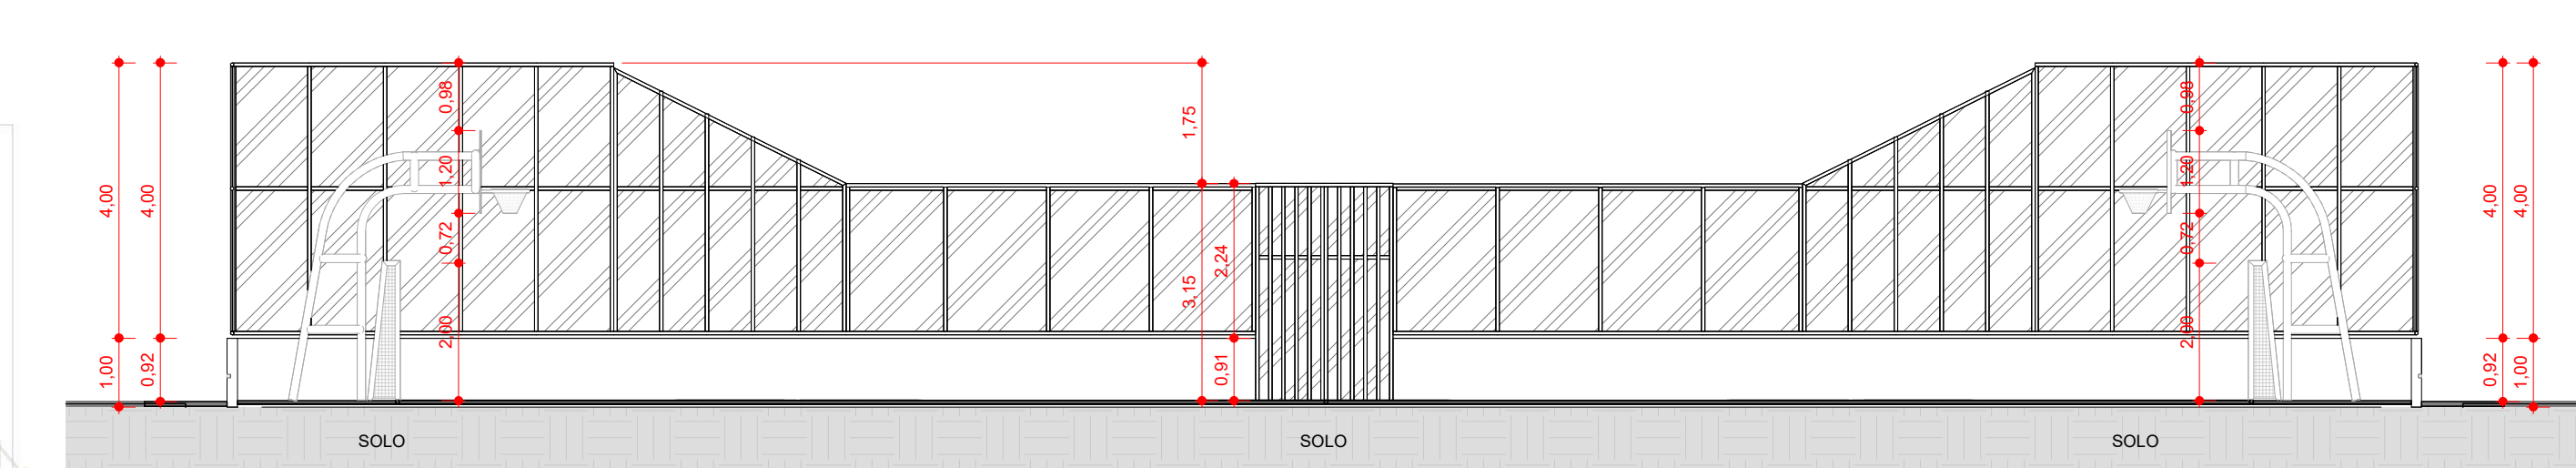


7 **Corte 01**
ESCALA - 1 : 100

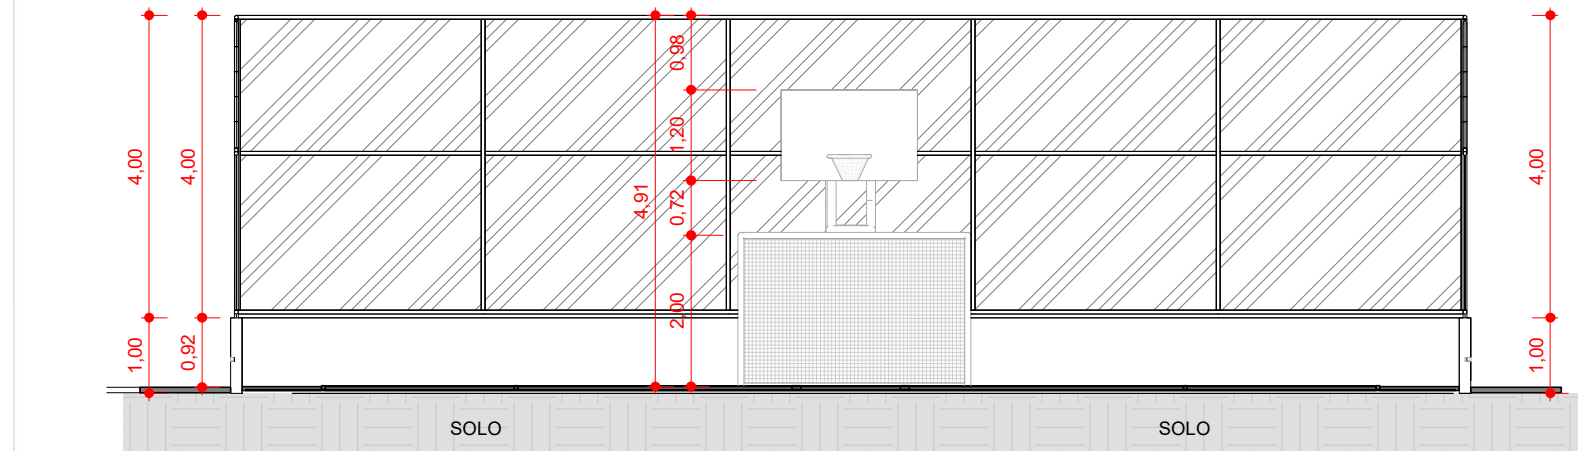


8 **Corte 02**
ESCALA - 1 : 100



5 **CORTE ESQUEMÁTICO**
ESCALA -

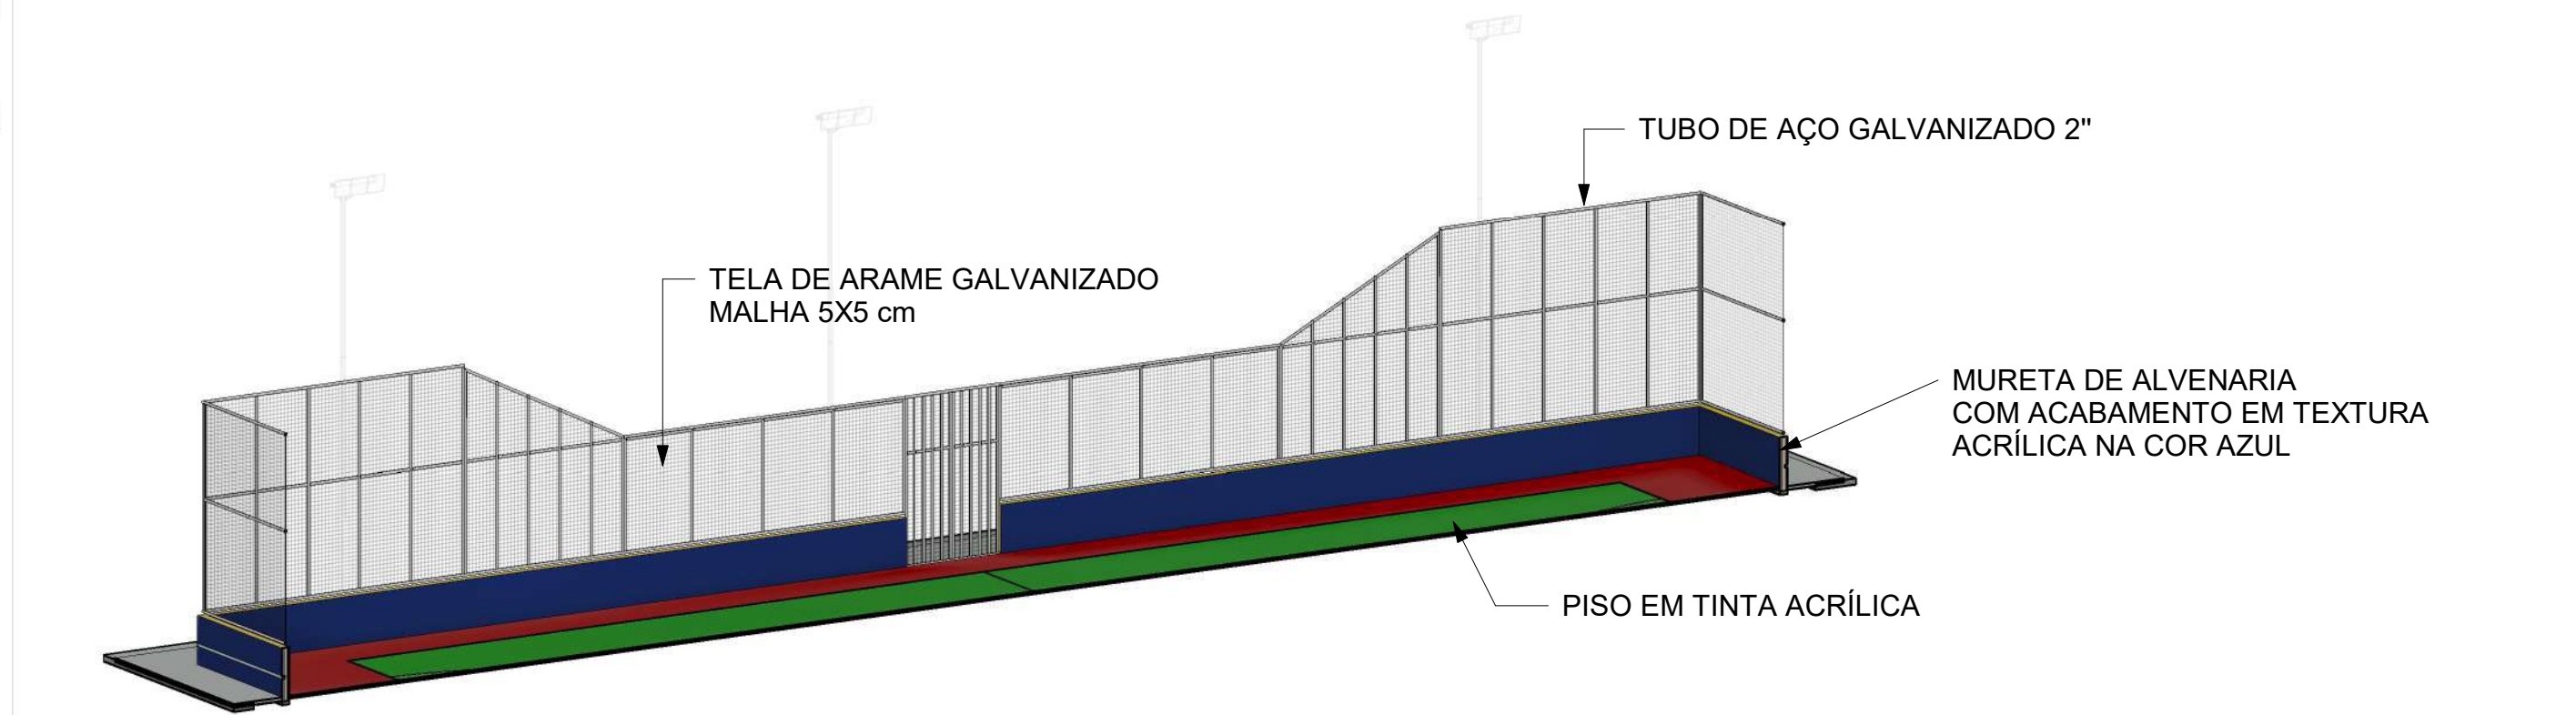

6 **Alambrado**
ESCALA -

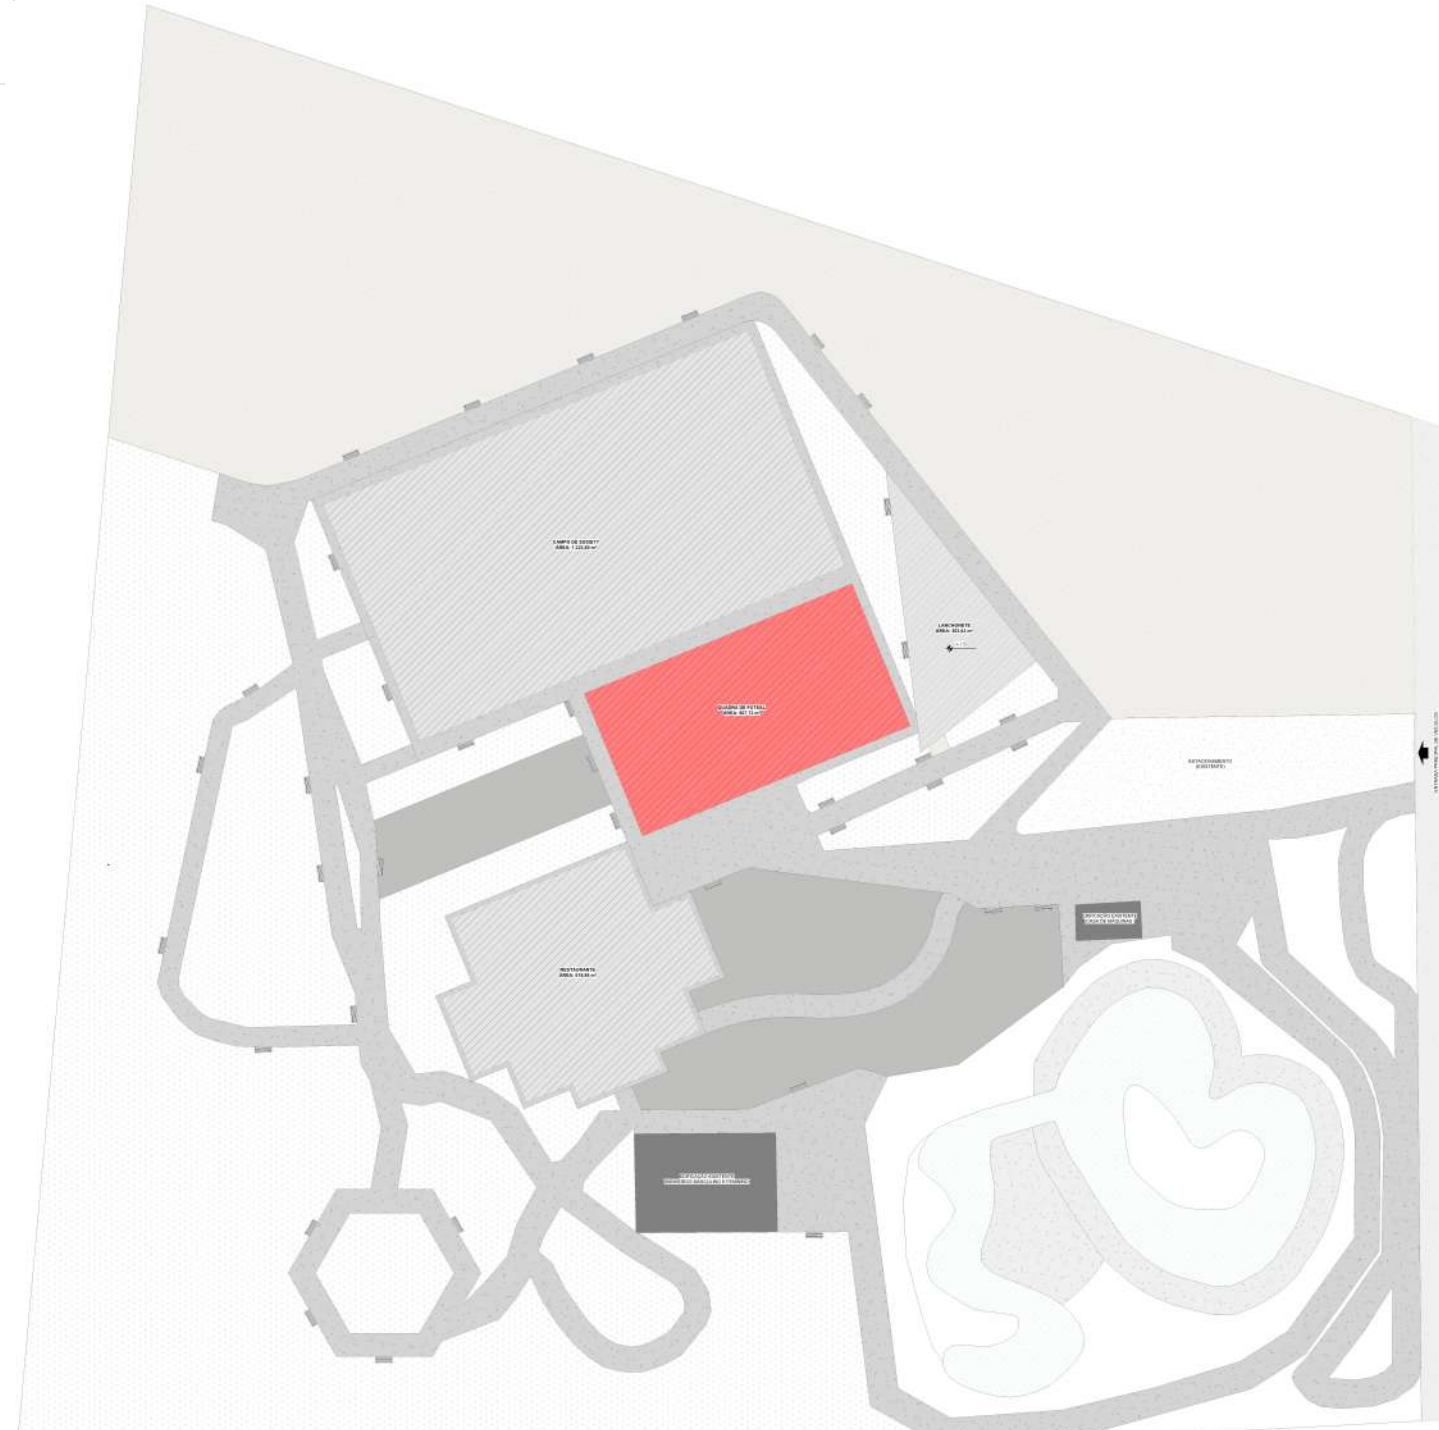

9 **localização**

PREFEITURA:	BOMBEIRO OU NATURATINS:	
PROJETO ARQUITETÔNICO		
FOLHA: 01/02		
OBRA: QUADRA POLIESPORTIVA - PARQUE ECOLÓGICO DE SÍTIO NOVO		
PROPRIETÁRIO: PREFEITURA MUNICIPAL DE SÍTIO NOVO - TO		
CNPJ/CPF: 00.766.717/0001-49		
ENDEREÇ: SÍTIO NOVO - TO		
CONTEÚDO	TERRENO:	
PREFEITURA MUNICIPAL DE SÍTIO NOVO - TO		
ESCAL	DESENH	DAT
Como indicado		
PREFEITURA MUNICIPAL DE SÍTIO NOVO - TO		
MARCOS OLIVEIRA DA SILVA ENGENHEIRO CIVIL CREA: 313.250/TO		

