




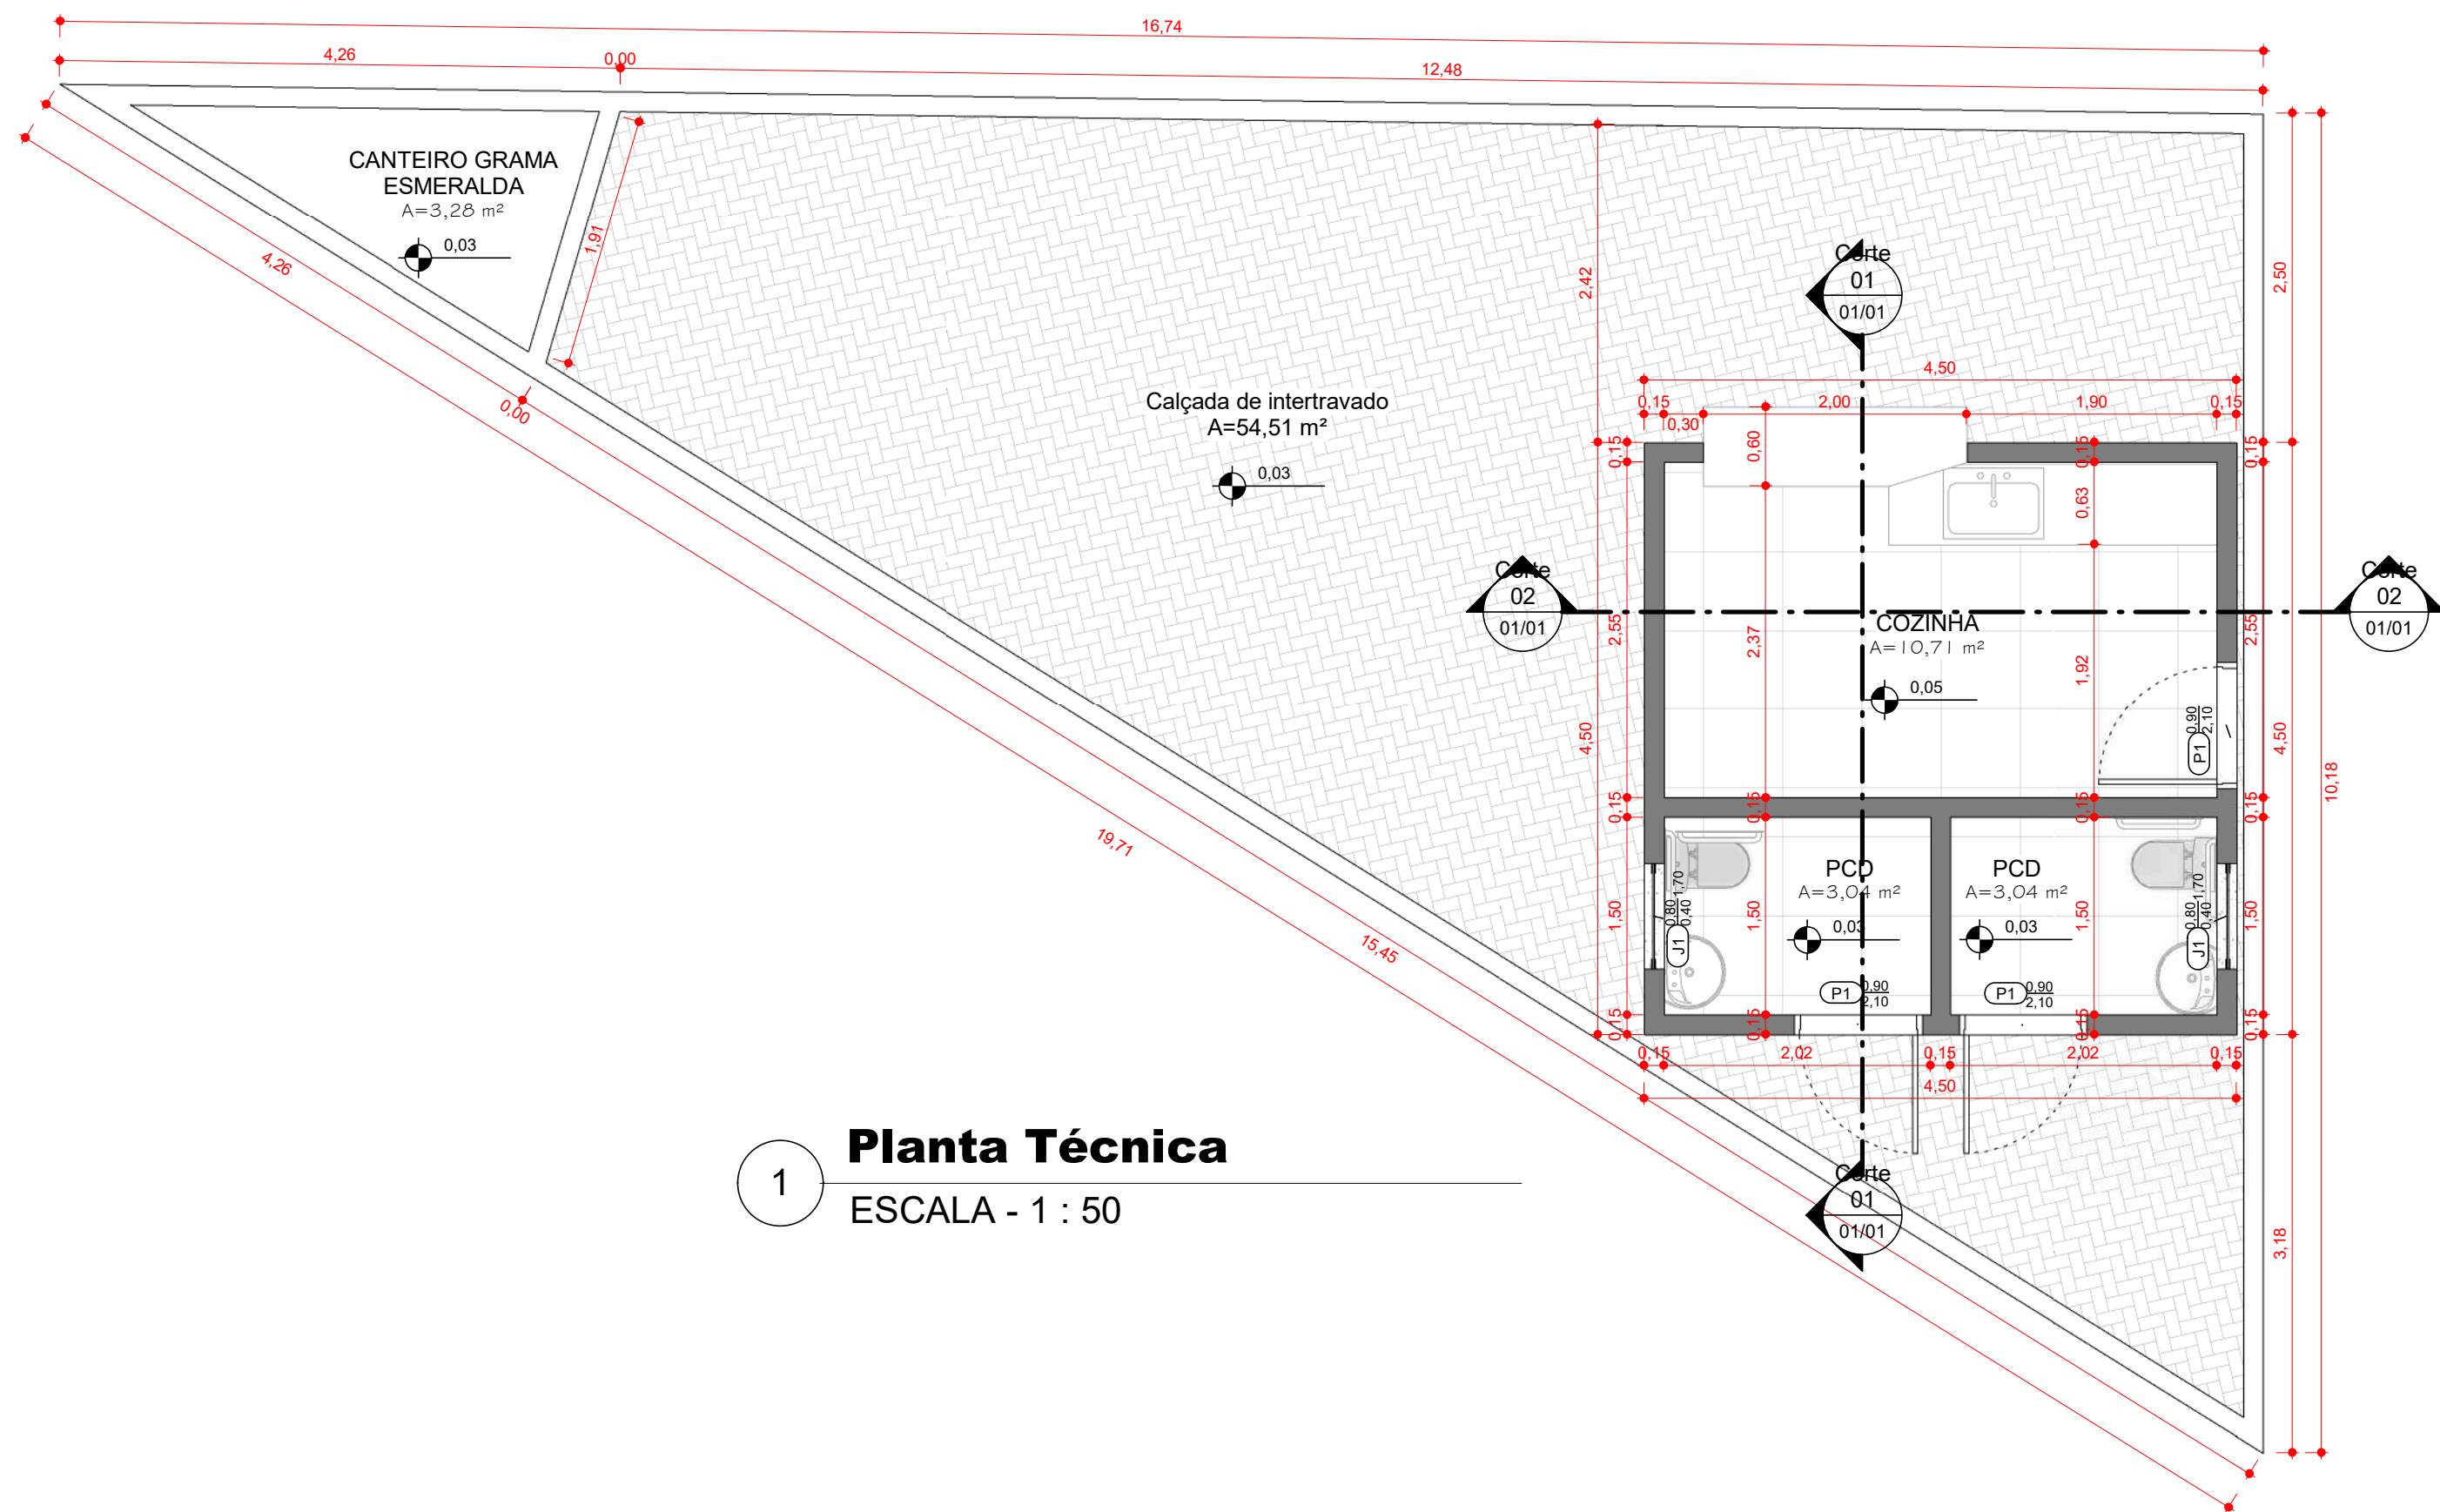


1 **Planta Técnica**
ESCALA - 1 : 50

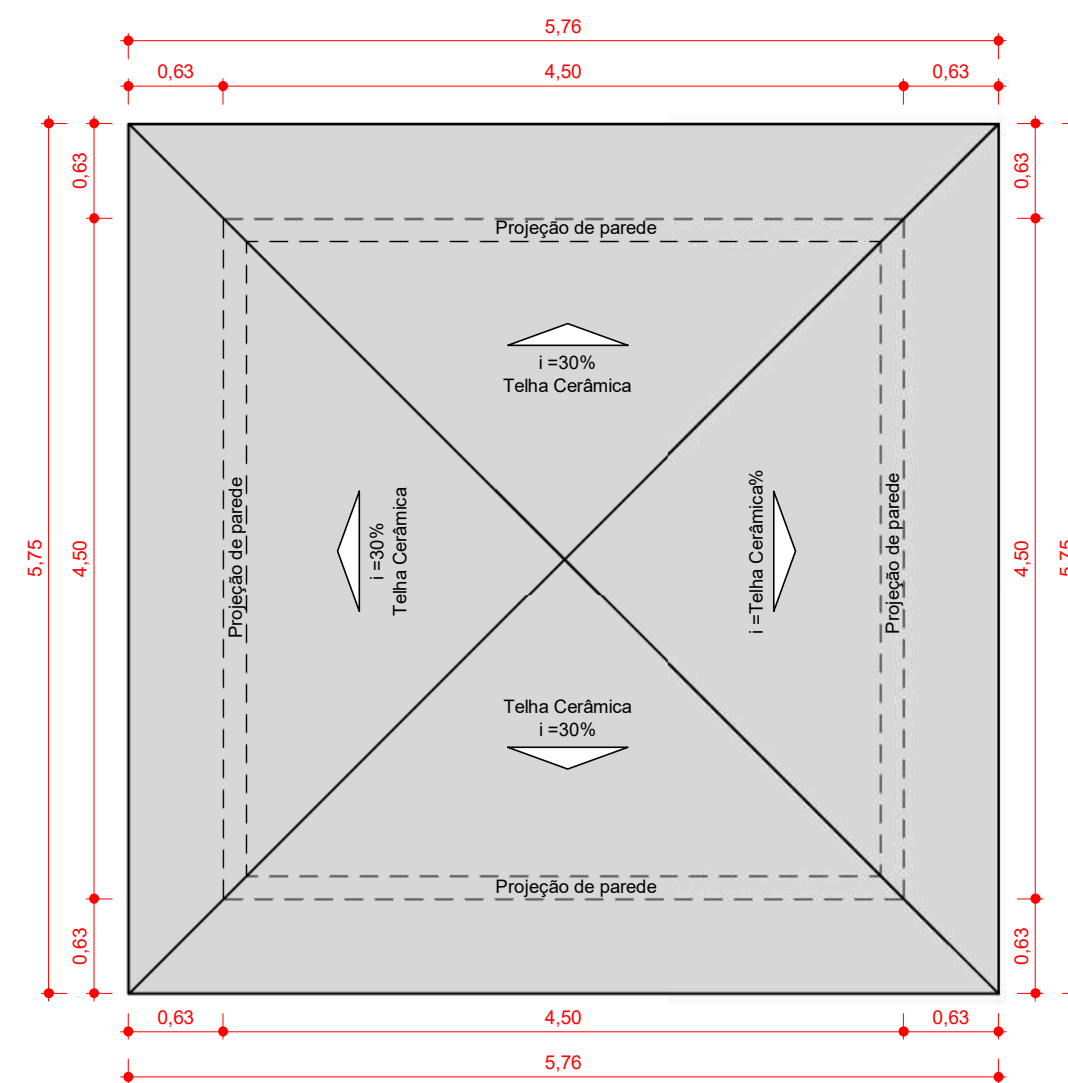


2 **Planta de cobertura**
ESCALA - 1 : 50

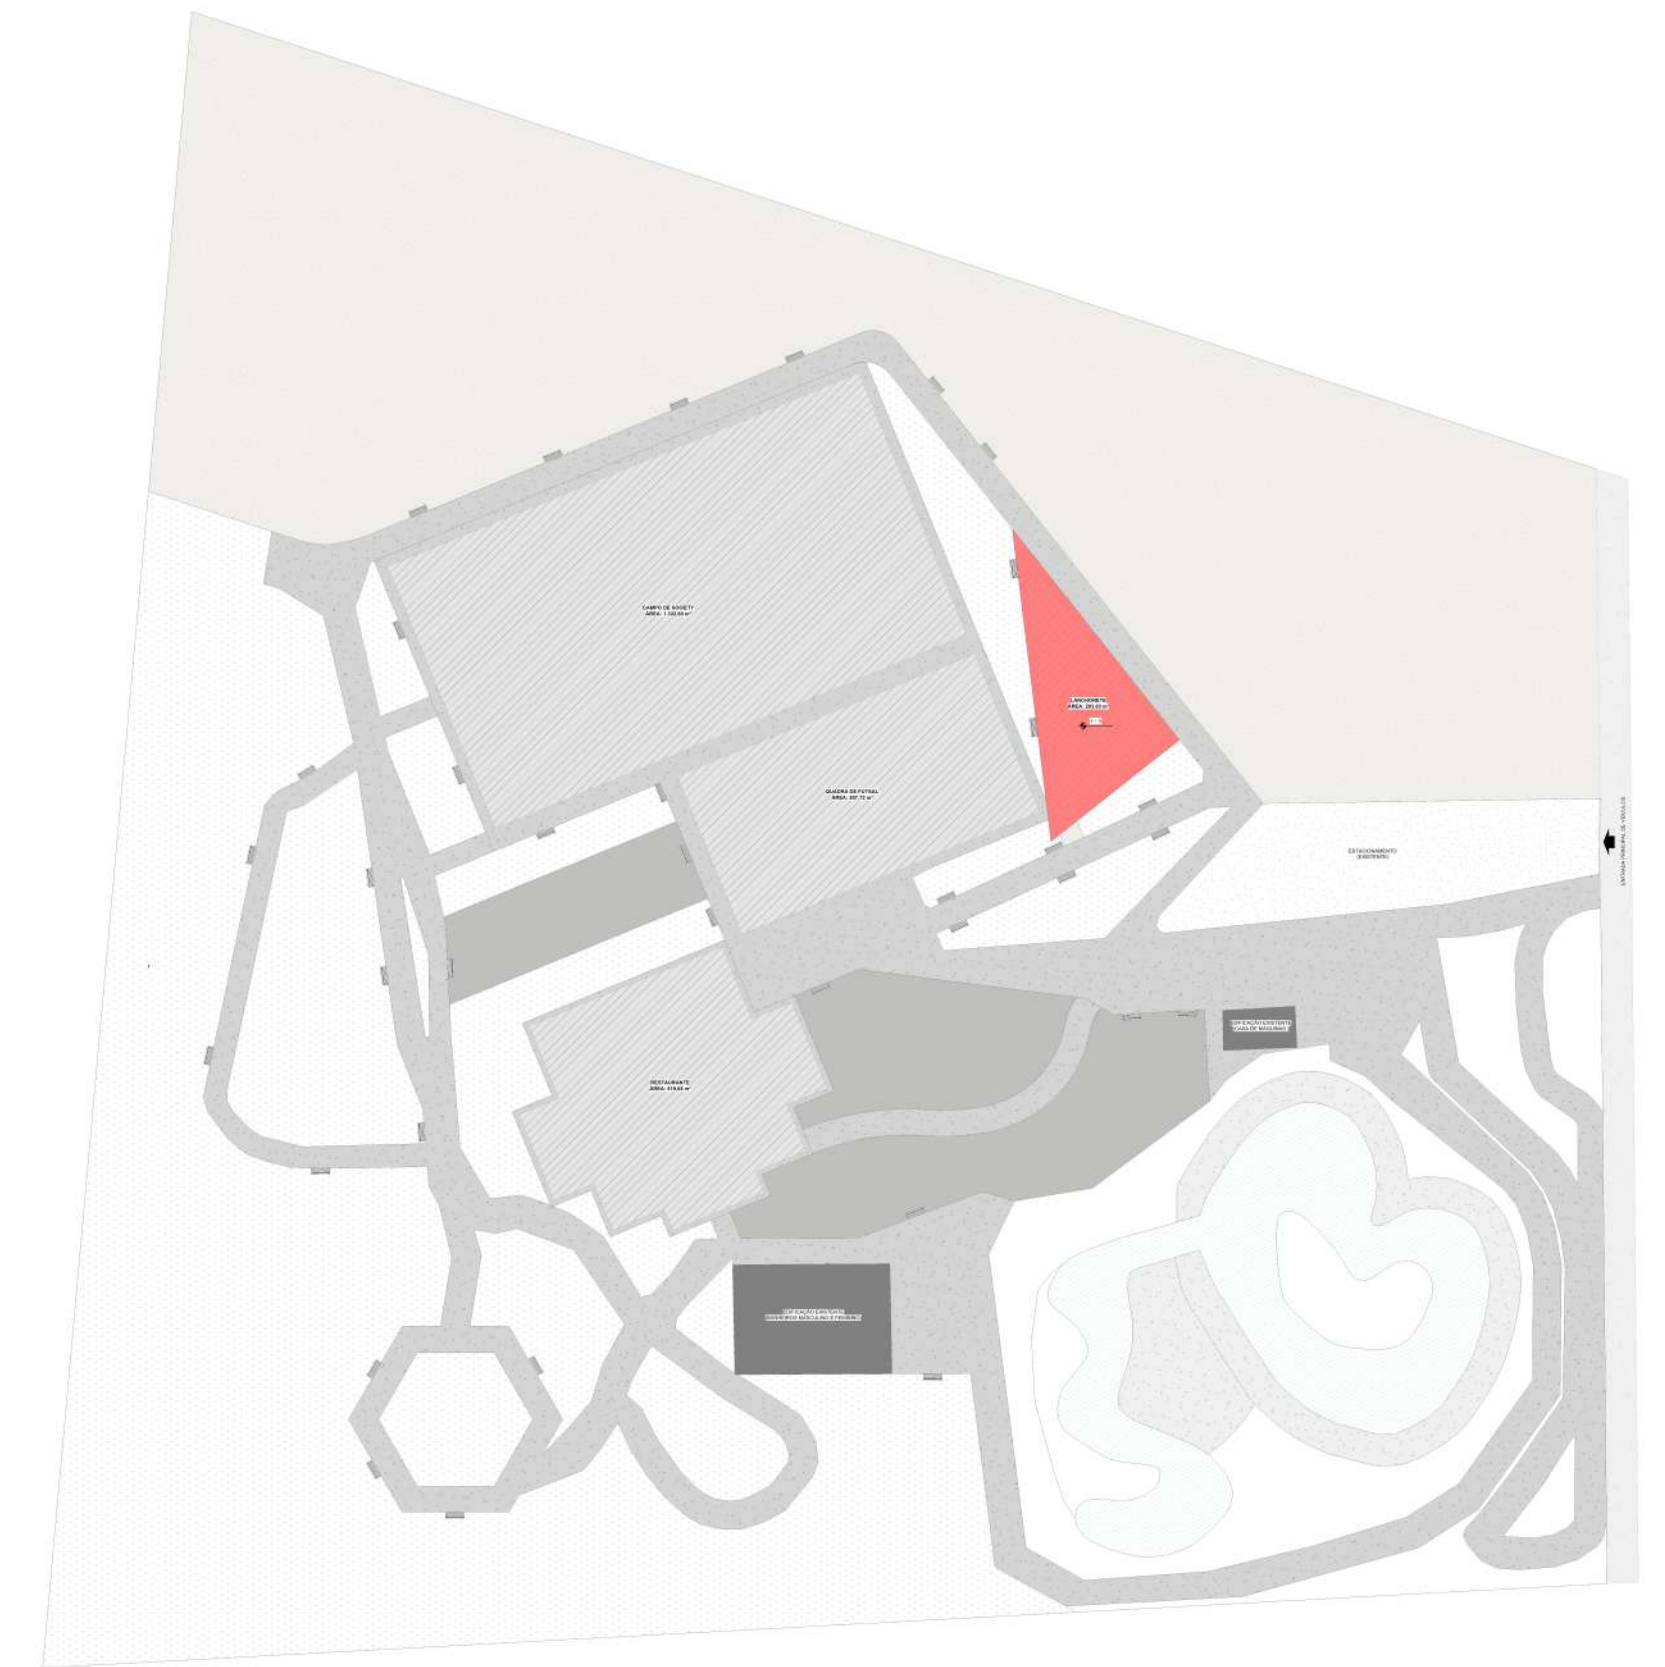

5 **Planta de localização**

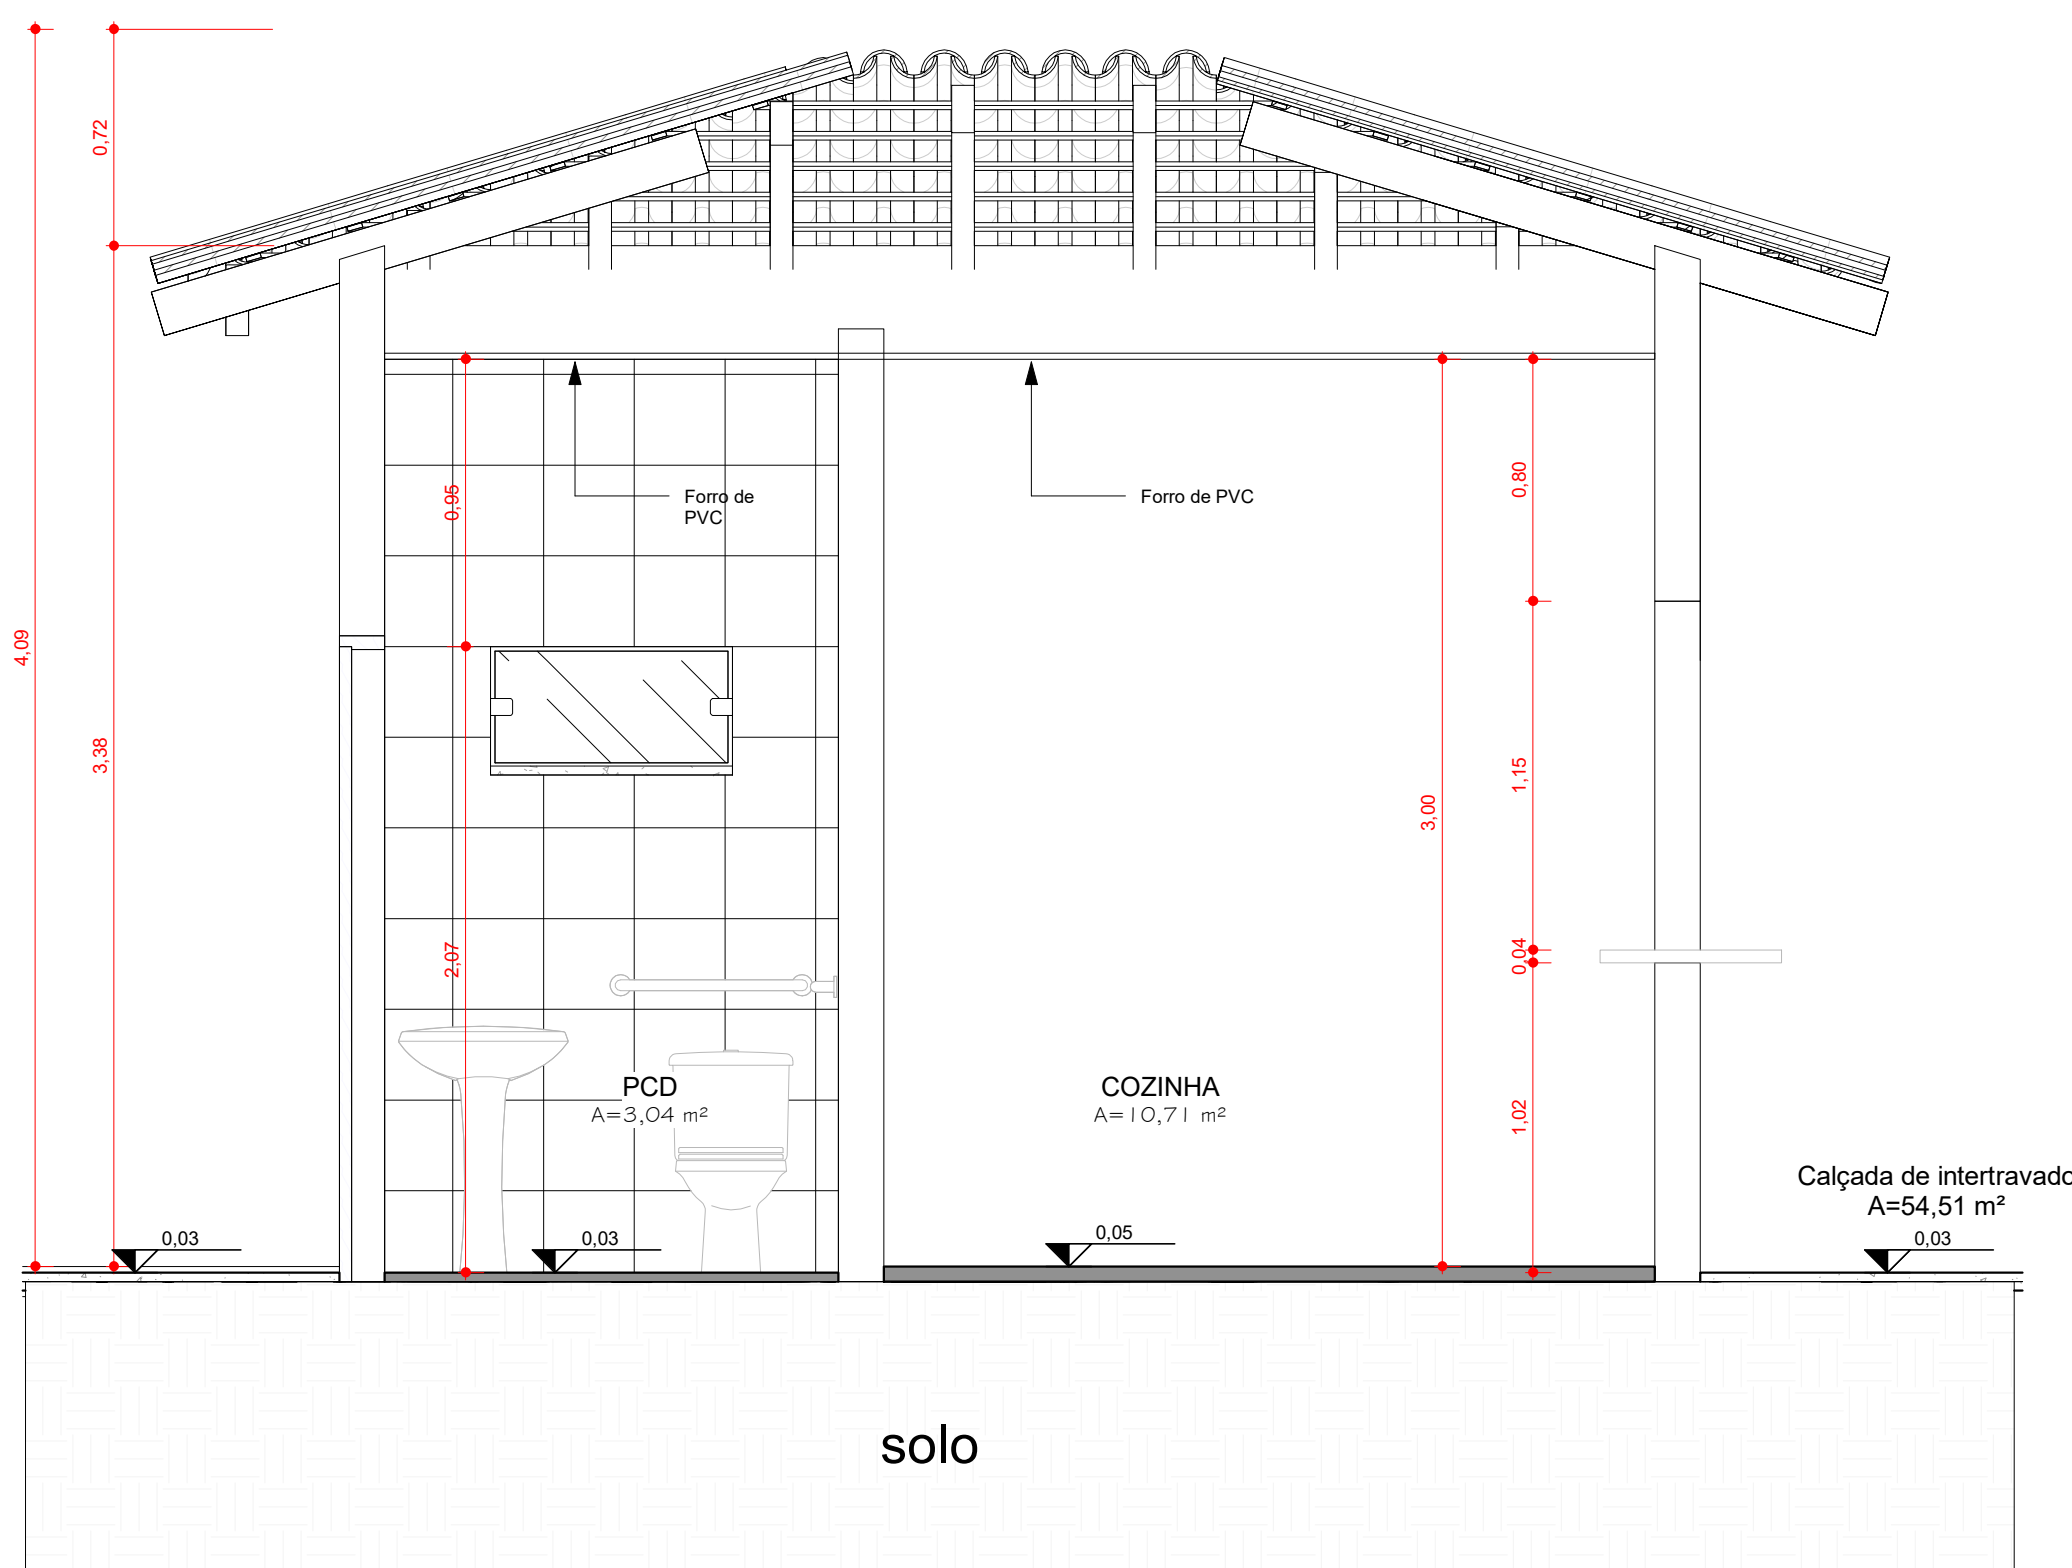

3 **Corte 01**
ESCALA - 1 : 25

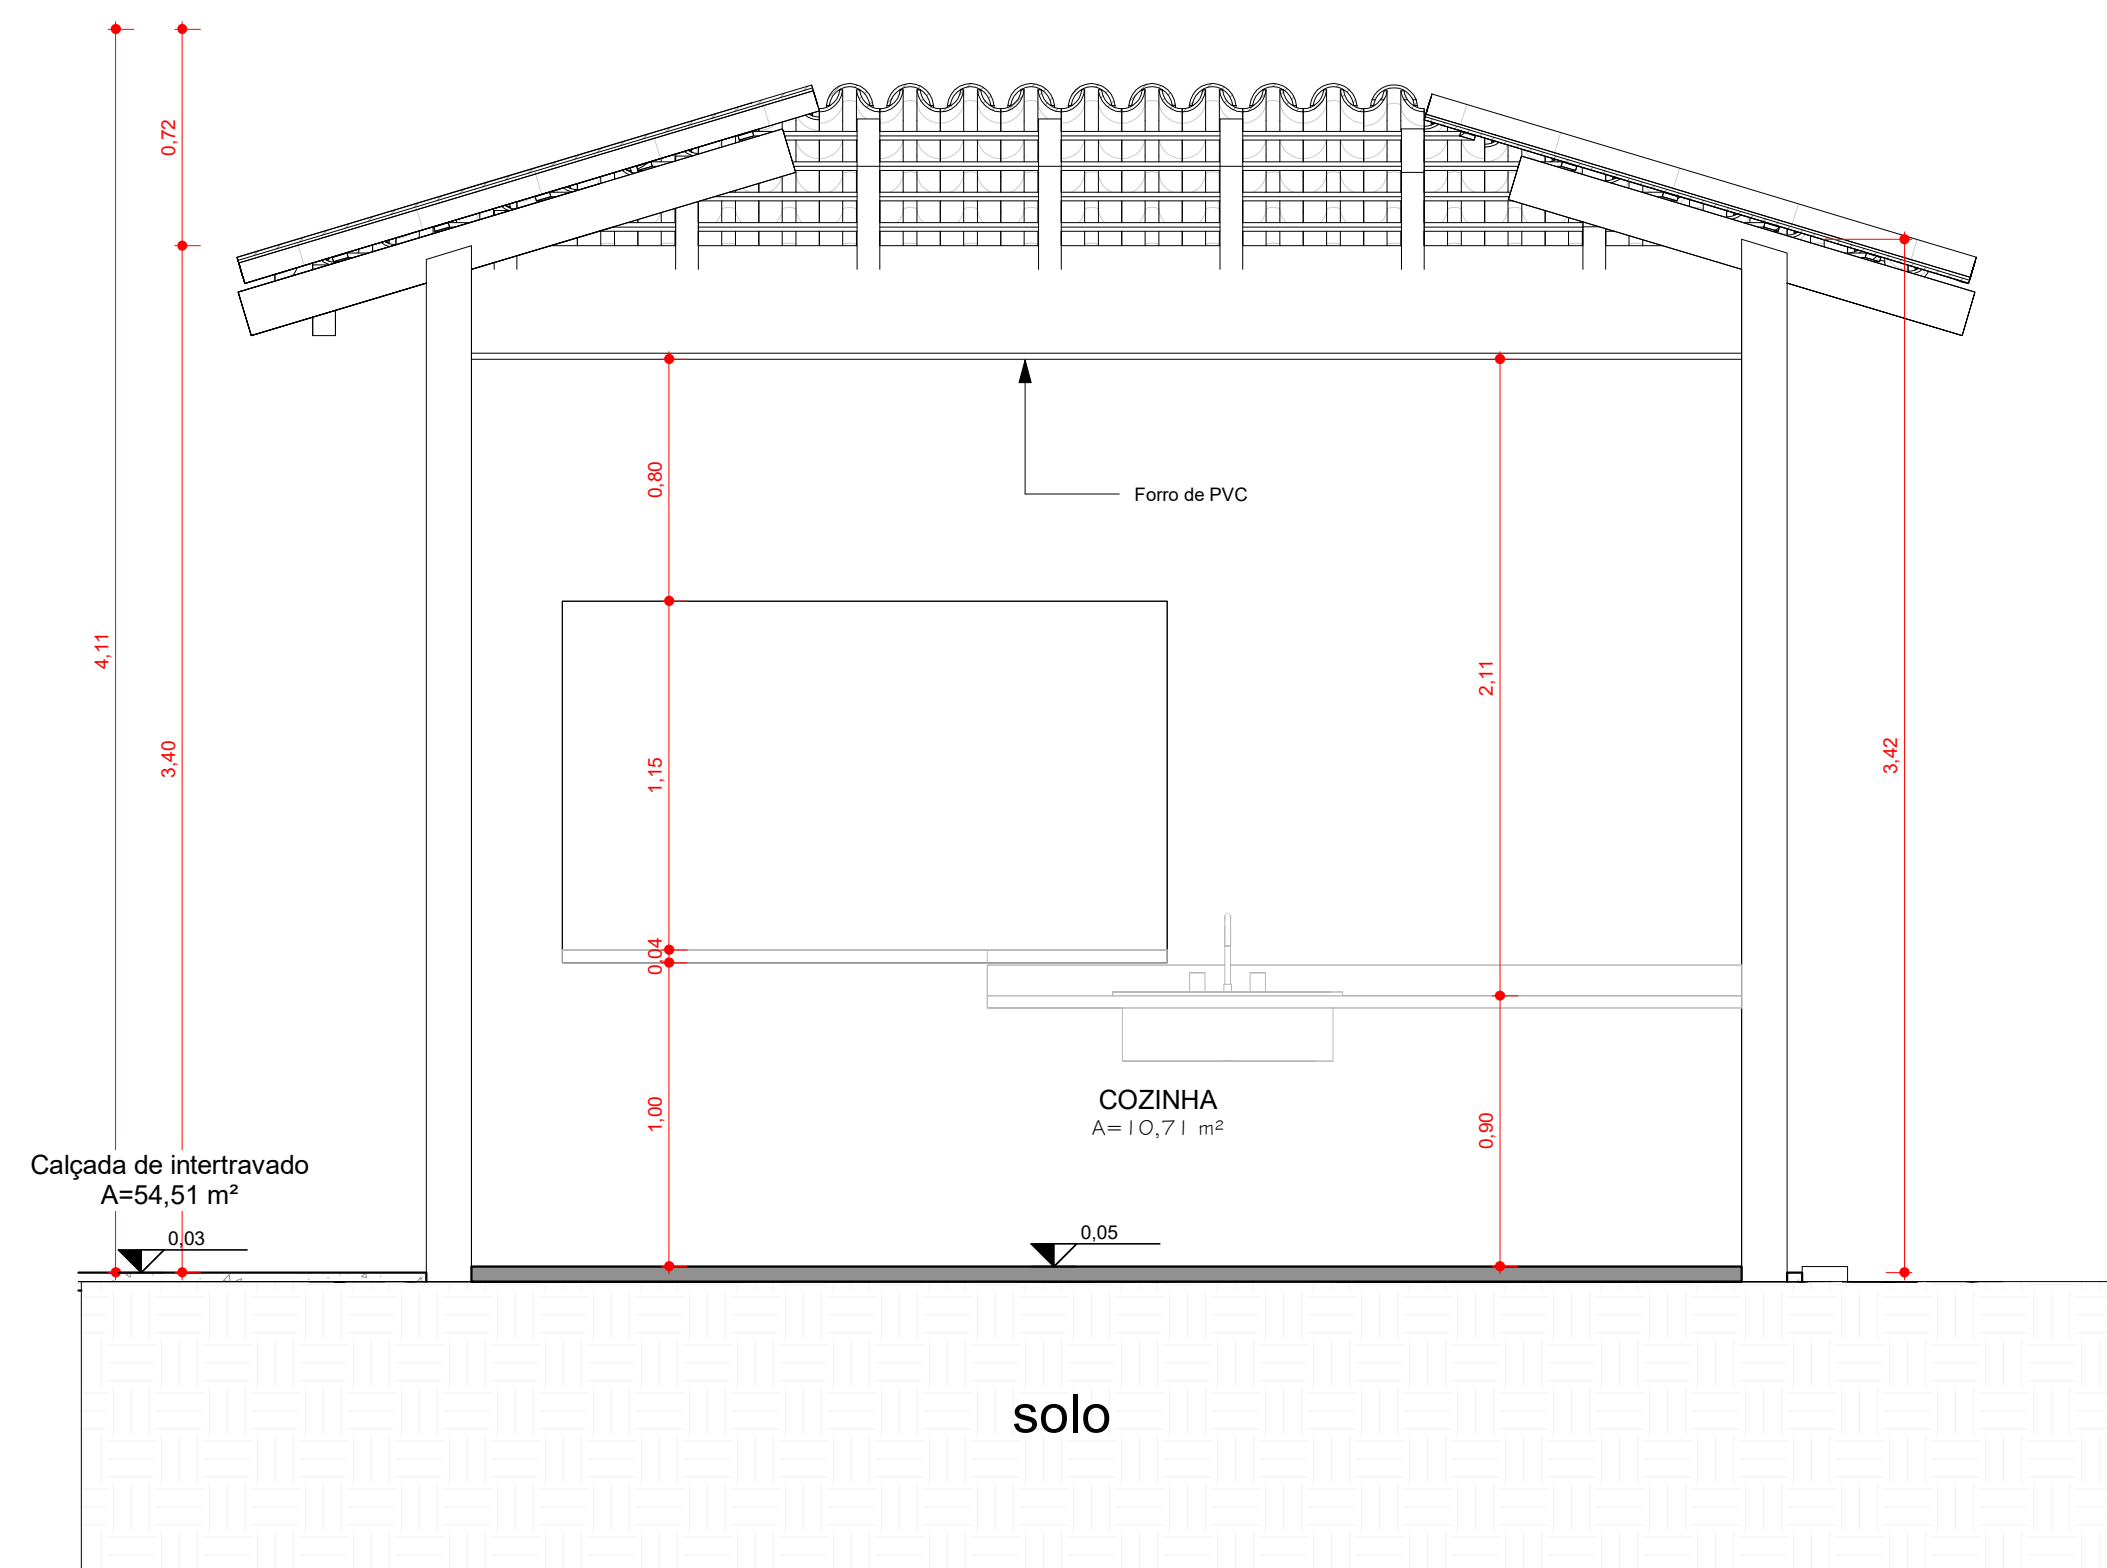

4 **Corte 02**
ESCALA - 1 : 25

PREFEITURA:	BOMBEIRO OU NATURATINS:	
		
PROJETO ARQUITETÔNICO		
folha: 01/01		
OBRA: QUIOSQUE - PARQUE ECOLÓGICO DE SÍTIO NOVO PROPRIETAR: PREFEITURA MUNICIPAL DE SÍTIO NOVO - TO CNPJ/CPF: 00.766.717/0001-49 ENDEREÇ: SÍTIO NOVO - TO		
CONTEÚDO		
- PLANTA TÉCNICA - PLANTA DE COBERTURA - PLANTA DE LOCAÇÃO - CORTE 01 - CORTE 02		
TERRENO:	PREFEITURA MUNICIPAL DE SÍTIO NOVO - TO	
Autor: MARCOS OLIVEIRA DA SILVA ENGENHEIRO CIVIL CREA: 313.250 D/TO		
ESCAL	DESENH	DAT
Como indicado	JONAS ALVES	10/02/2023