

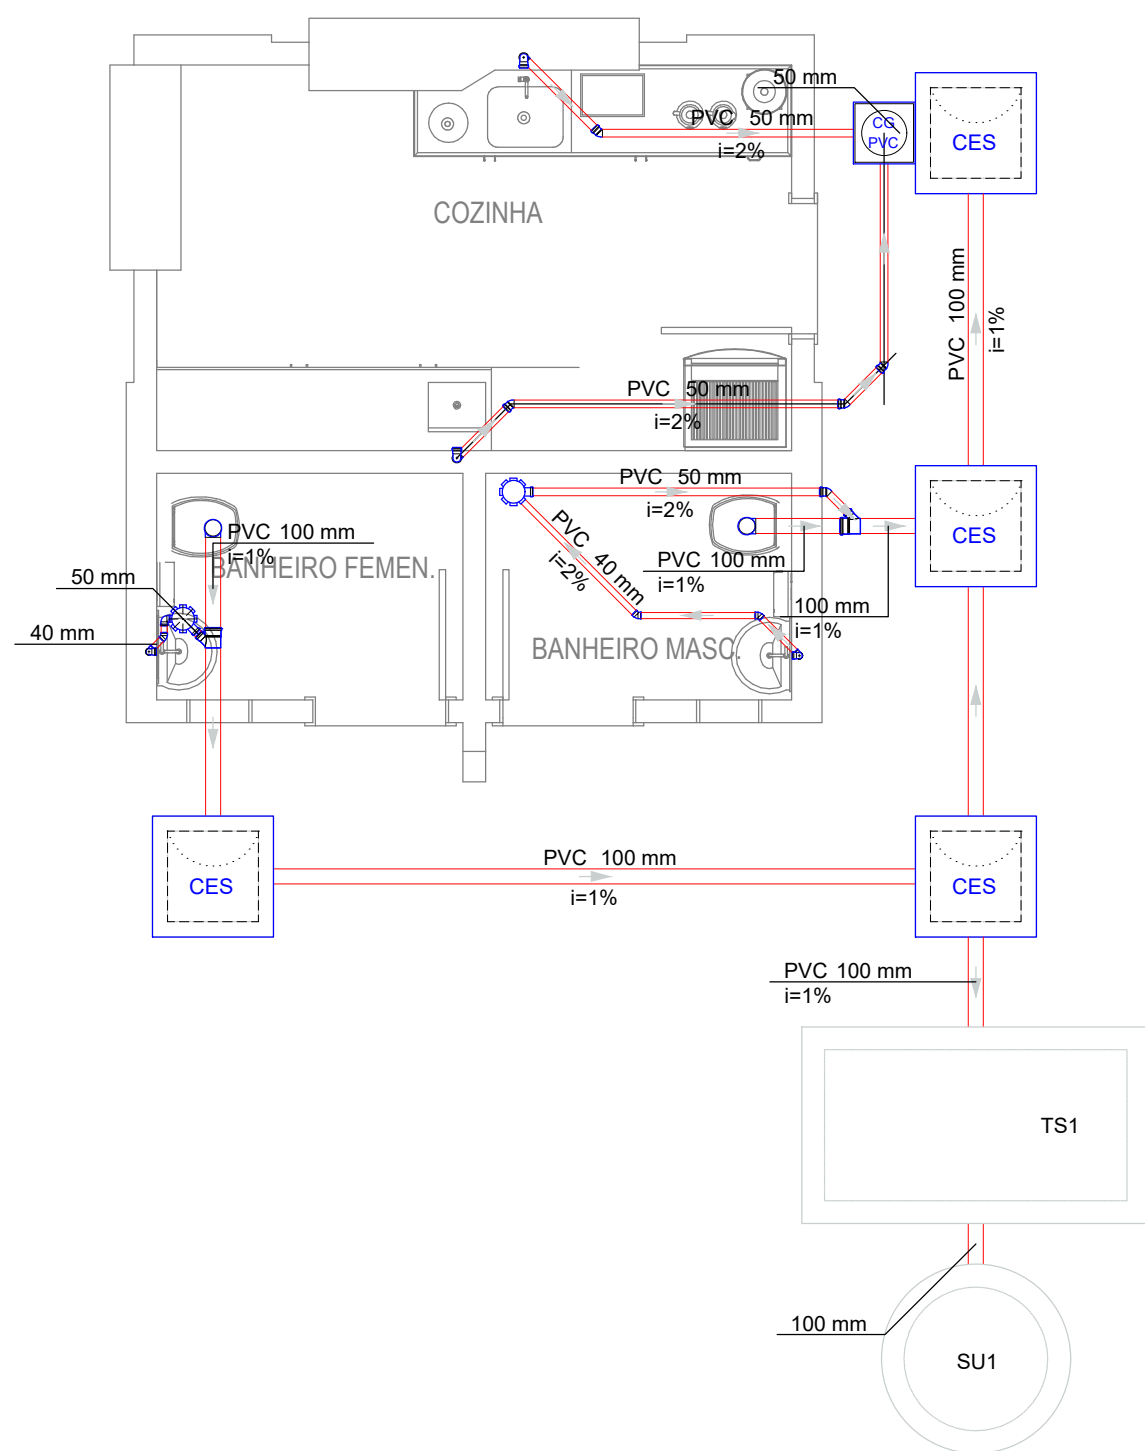


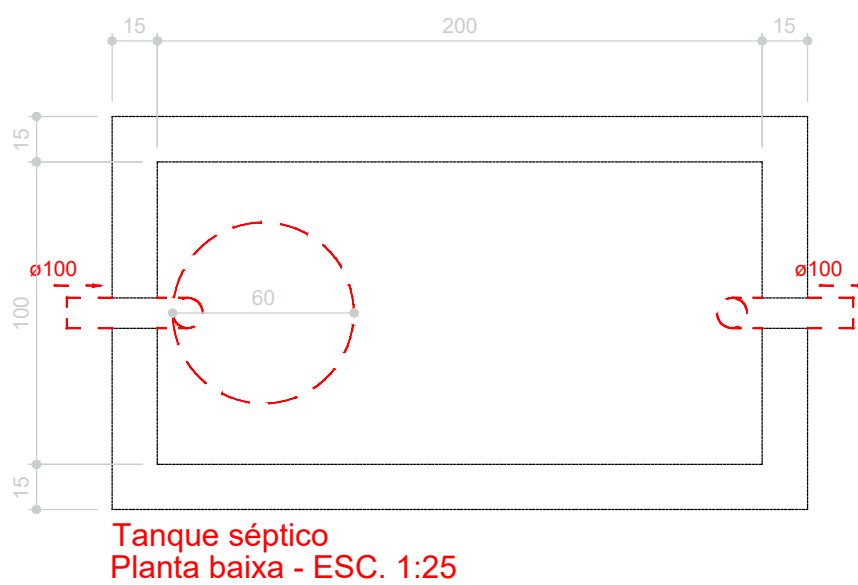


Lista de Materiais	
Esgoto	
Caixas de Passagem	
Caixa de gordura PVC	1 pç
CG 30 cm	
Caixa de inspeção de esgoto sifonada	4 pç
CES- 60x60 cm	
PVC Acessórios	
Caixa sifonada	1 pç
150x150x50	
150x150x50R	1 pç
Sifão de copo p/ pia e lavatório	2 pç
1" - 1.1/2"	
1" - 2"	2 pç
Válvula p/ lavatório e tanque	1
1"	2 pç
Válvula p/ pia	1
1"	2 pç
PVC Esgoto	
Curva 90 curta	2 pç
40 mm	
Joelho 45	3 pç
40 mm	
50 mm	5 pç
Joelho 90	3 pç
100 mm	
40 mm	1 pç
50 mm	4 pç
Joelho 90 c/anel p/ esgoto secundário	2 pç
40 mm - 1.1/2"	
Junção simples	2 pç
100 mm - 50 mm	
Tubo rígido c/ ponta lisa	12.64 m
100 mm - 4"	
40 mm	3.68 m
50 mm - 2"	10.55 m
Unidades de tratamento	
Alça	1 pç
Ferro	
Argamassa	0.5 m³
Argamassa	
Brita	0.21 m³
n°3	
Tampa	1 pç
Hermética	
Tijolo	108 pç
Furado	
Maciço	540 pç


Legenda	
	Caixa Sifonada
	Caixas Inspeção Esgoto Sifonada
	Caixas de Gordura
	Joelho 45
	Joelho 90
	Junção simples
	Lavatório Residencial com sifão
	Pia de Cozinha Residencial com Sifão 50mm
	Vaso Sanitário c/ J90°

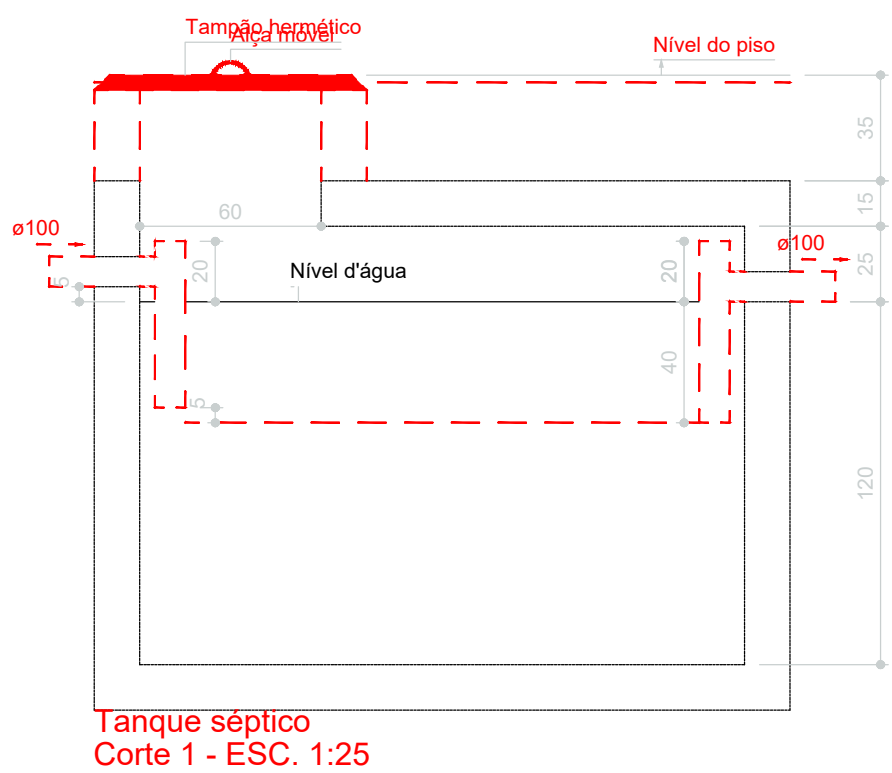

Tanque séptico
Planta baixa - ESC. 1:25

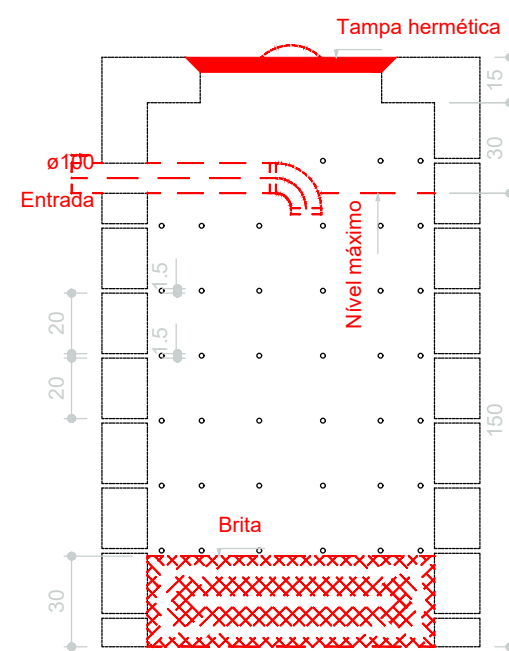

Sumidouro
Corte 1 - ESC. 1:25

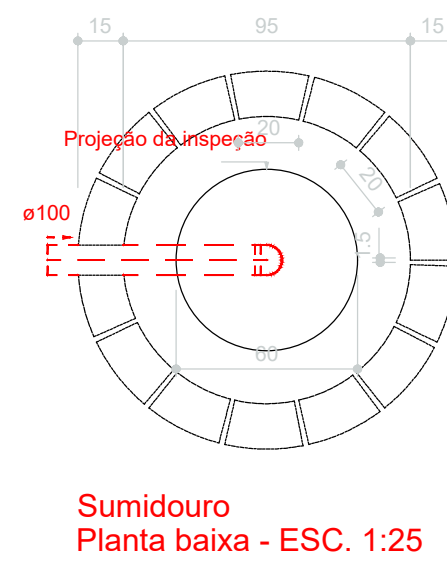

Sumidouro
Planta baixa - ESC. 1:25

PREFEITURA:	BOMBEIRO OU NATURATINS:
LANCHONETE - SANITÁRIO	
folha: 01/01	
	OBRA : CONST. DO PARQUE DE SÍTIO NOVO DO TO. PROPRIETÁRIO: PREFEITURA MUNICIPAL DE SITIO NOVO CNPJ: 00.766.717/0001-49 ENDEREÇO: ÁREA DE EXPANSÃO URBANA DE SÍTIO NOVO DO TOCANTIS - TO 126
ÁREAS	CONTEÚDO
TERRENO:	-PLANTA BAIXA SANITÁRIA; -LISTA DE MATERIAIS; -LEGENDAS;
-ÁREA DO TERRENO: 28.771,28m²	
-TX. DE OCUPAÇÃO: -TX. DE PERMEABILIDADE: -TX. ÍNDICE DE APROV.	PREFEITURA MUNICIPAL DE SITIO NOVO DO TOCANTIS
ESCALA: INDICADA	MARCOS MAIO/2021
MARCOS OLIVEIRA DA SILVA ENGENHEIRO CIVIL CREA. 313.250/D-TO	