

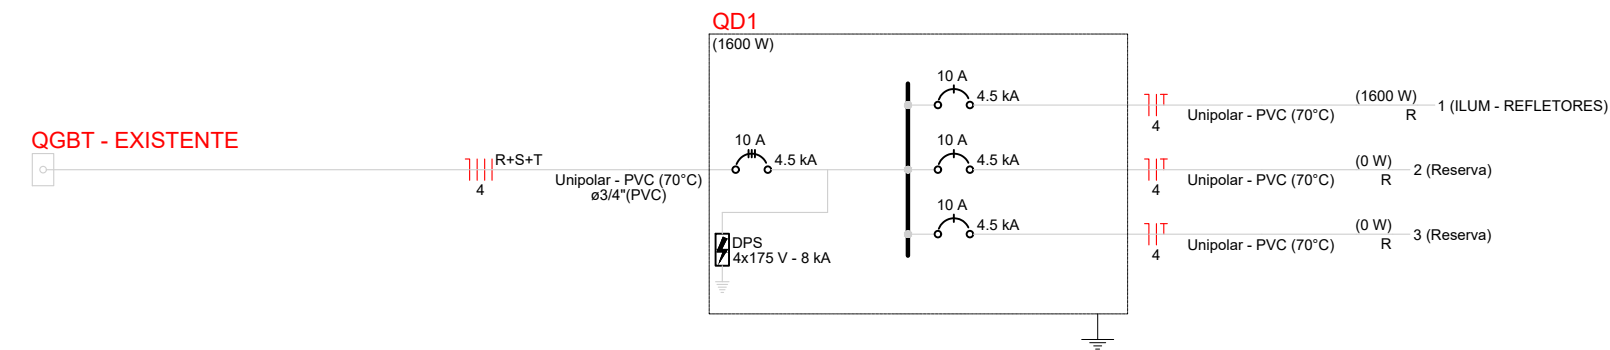


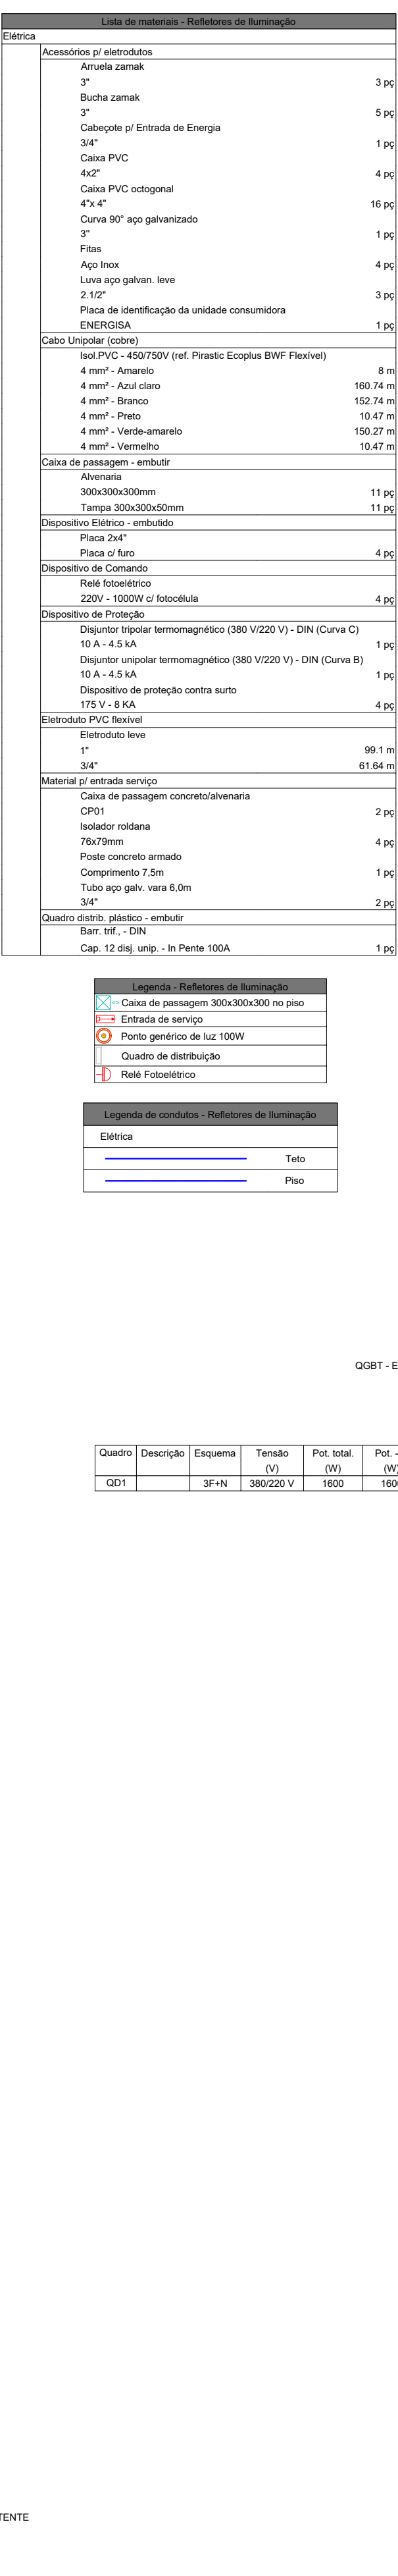

Tipo de carga	Potência instalada (kVA)	Fator de demanda (%)	Demanda (kVA)
Iluminação e TUG's (Clubes e semelhantes)	1.60	100.00	1.60
		TOTAL	1.60

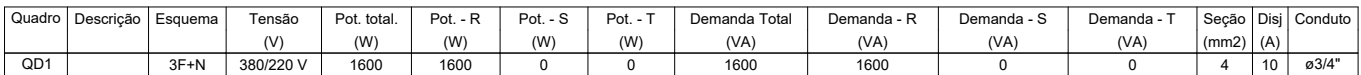

OBS.:

- 1 - Tubulação de elétrica não cotada = 3/4" ou 25mm
- 2 - Verificar circuitos e proteções no quadro de cargas
- 3 - Luminárias sem potência especificada, considerar de 100W
- 4 - Executar o projeto atendendo a NR10
- 5 - Atenção: Modelos de luminárias devem ser verificadas no projeto de luminotécnica e/ou com o proprietário
- 6 - Atenção: Todas muretas dos QDs externos ao bloco devem conter gradeira.
- 8 - Seguir projeto arquitetônico no posicionamento de pontos de iluminação e tomadas. Da mesma forma, para determinar onde serão as alturas de cada ponto
- 9 - Circuitos de Iluminação e Tomadas de Uso Geral, passarão por eletrodutos com no máximo outros 2 circuitos diferentes, ou seja, cada eletroduto abrigará no máximo 3 circuitos
- 10 - Os pontos de transição de eletrodutos para caixas de passagens ou QDs, devem ser arrematados por junções adequadas de modo que não criem elementos que possam danificar a isolação dos cabos.

DIREITOS AUTORAIS RESERVADOS; PROIBIDO REPRODUÇÃO, DIVULGAÇÃO OU ALTERAÇÃO SEM ORDEM EXPRESSA DO AUTOR. TÍTULO DOS DESENHOS: ELÉTRICO SOCIETY