





01 **PLANTA TÉCNICA DA ÁREA DE AMPLIAÇÃO DO PASSEIO PÚBLICO**
ESCALA - 1 : 200

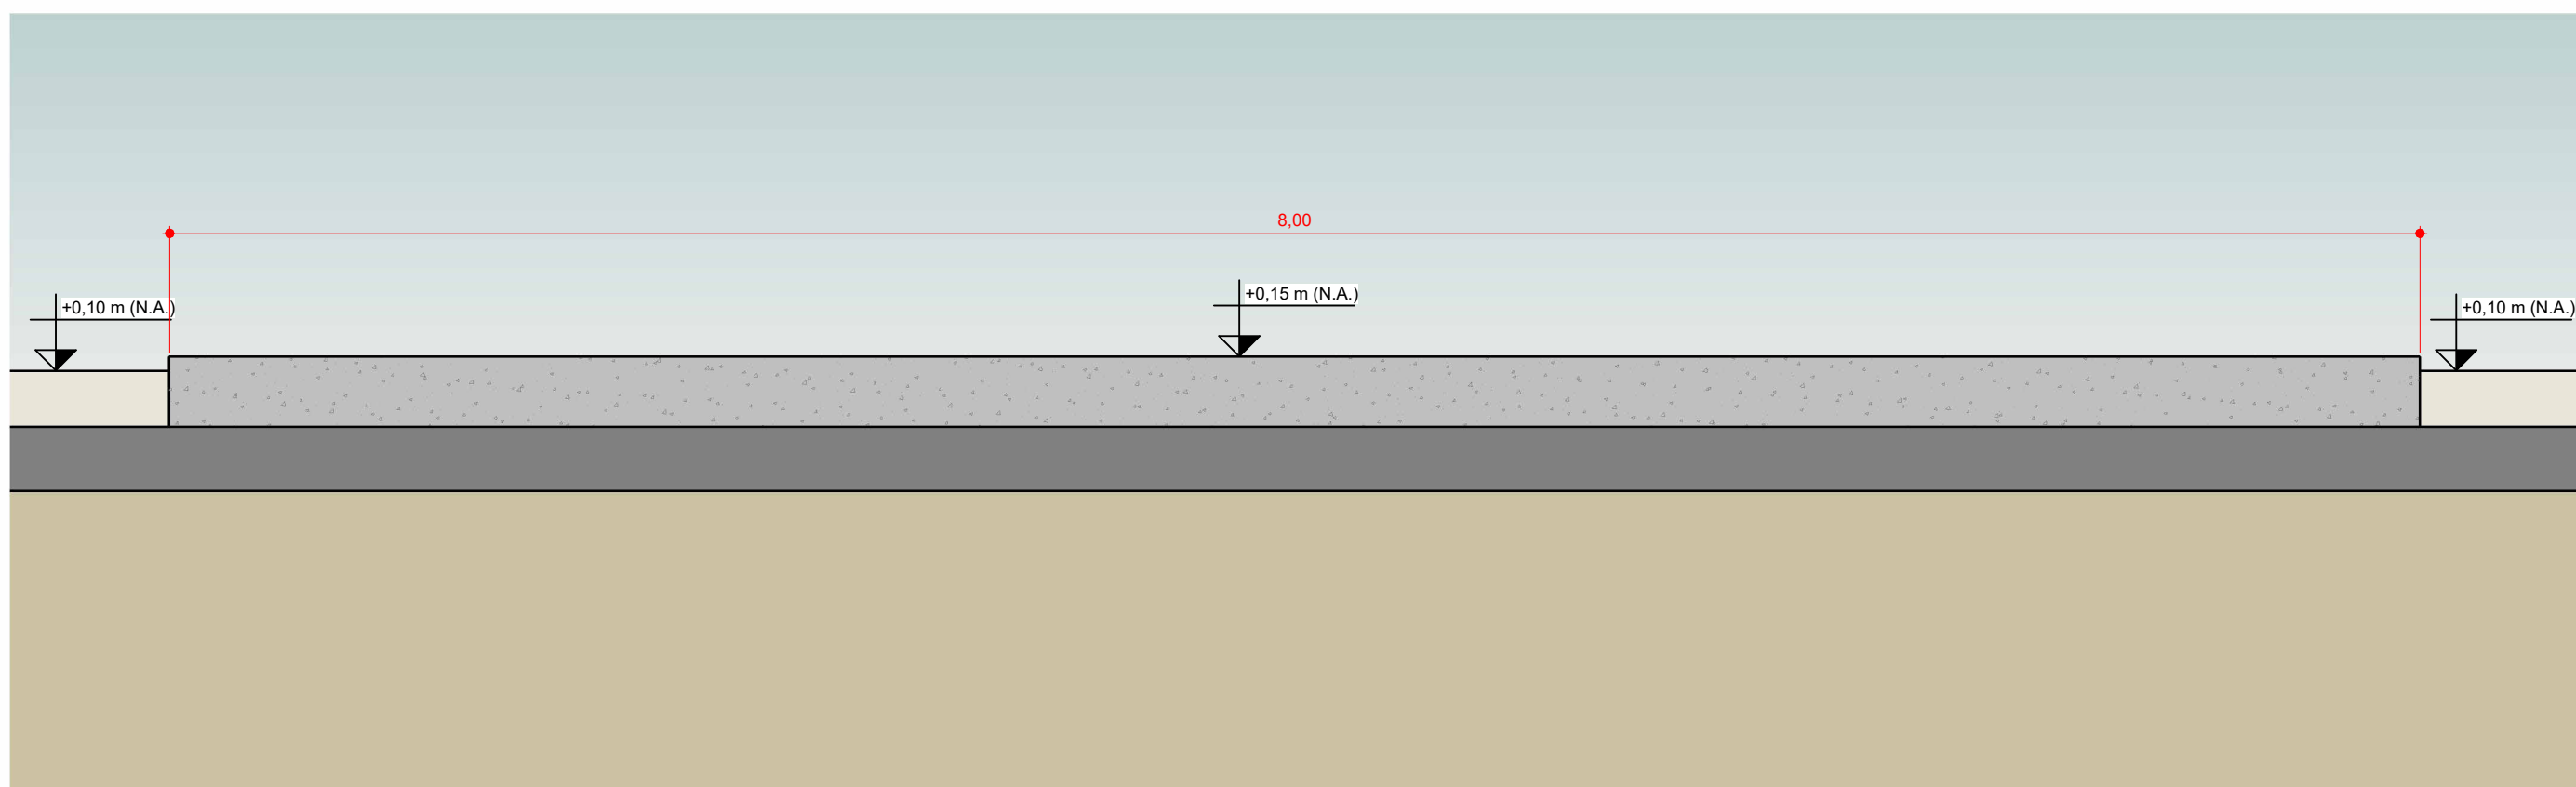

02 **PERFIL DA PAV. COM PEDRA PORTUGUESA**
ESCALA - 1 : 25

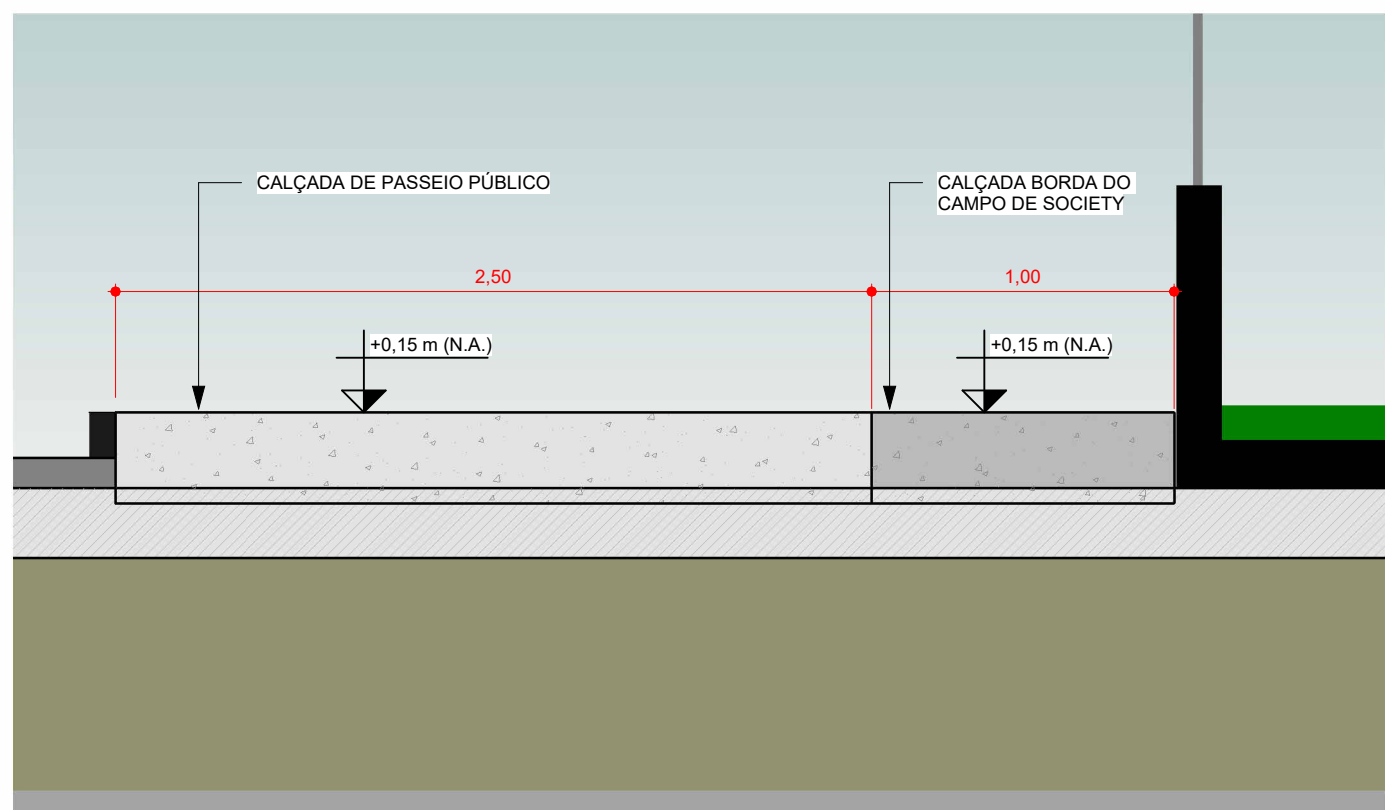

03 **PERFIL DA PAV. EM CONCRETO MOLDADO IN LOCO**
ESCALA - 1 : 25

PREFEITURA:	BOMBEIRO OU NATURALTINS:
 PREFEITURA DE SÍTIO NOVO DO TOCANTINS <i>Os valores do progresso!</i> 	
PARQUE - PROJETO ARQUITETÔNICO POL: 03/04	
OBRA: PARQUE ECOLÓGICO SÍTIO NOVO DO TOCANTINS PROPRIETÁRIO: PREFEITURA MUNICIPAL DE SÍTIO NOVO DO TOCANTINS CNPJ/CPF: 00.766.717/0001-49 ENDEREÇO: SÍTIO NOVO - TO	
CONTEÚDO	TERRENO: 18.128,11 m²
01 - PLANTA TÉCNICA DE AMPLIAÇÃO DO PASSEIO PÚBLICO 02 - PERFIL DA PAV. COM PEDRA PORTUGUESA 03 - PERFIL DA PAV. EM CONCRETO MOLDADO IN LOCO	
PREFEITURA MUNICIPAL DE SÍTIO NOVO DO TOCANTINS	
ESCALA: Como Indicado	DESENHO: Autor
DATA: 06/11/2025	AUTOR: Huanon Oliveira da Silva / Engenheiro Civil, CREA 313.250-DTO