
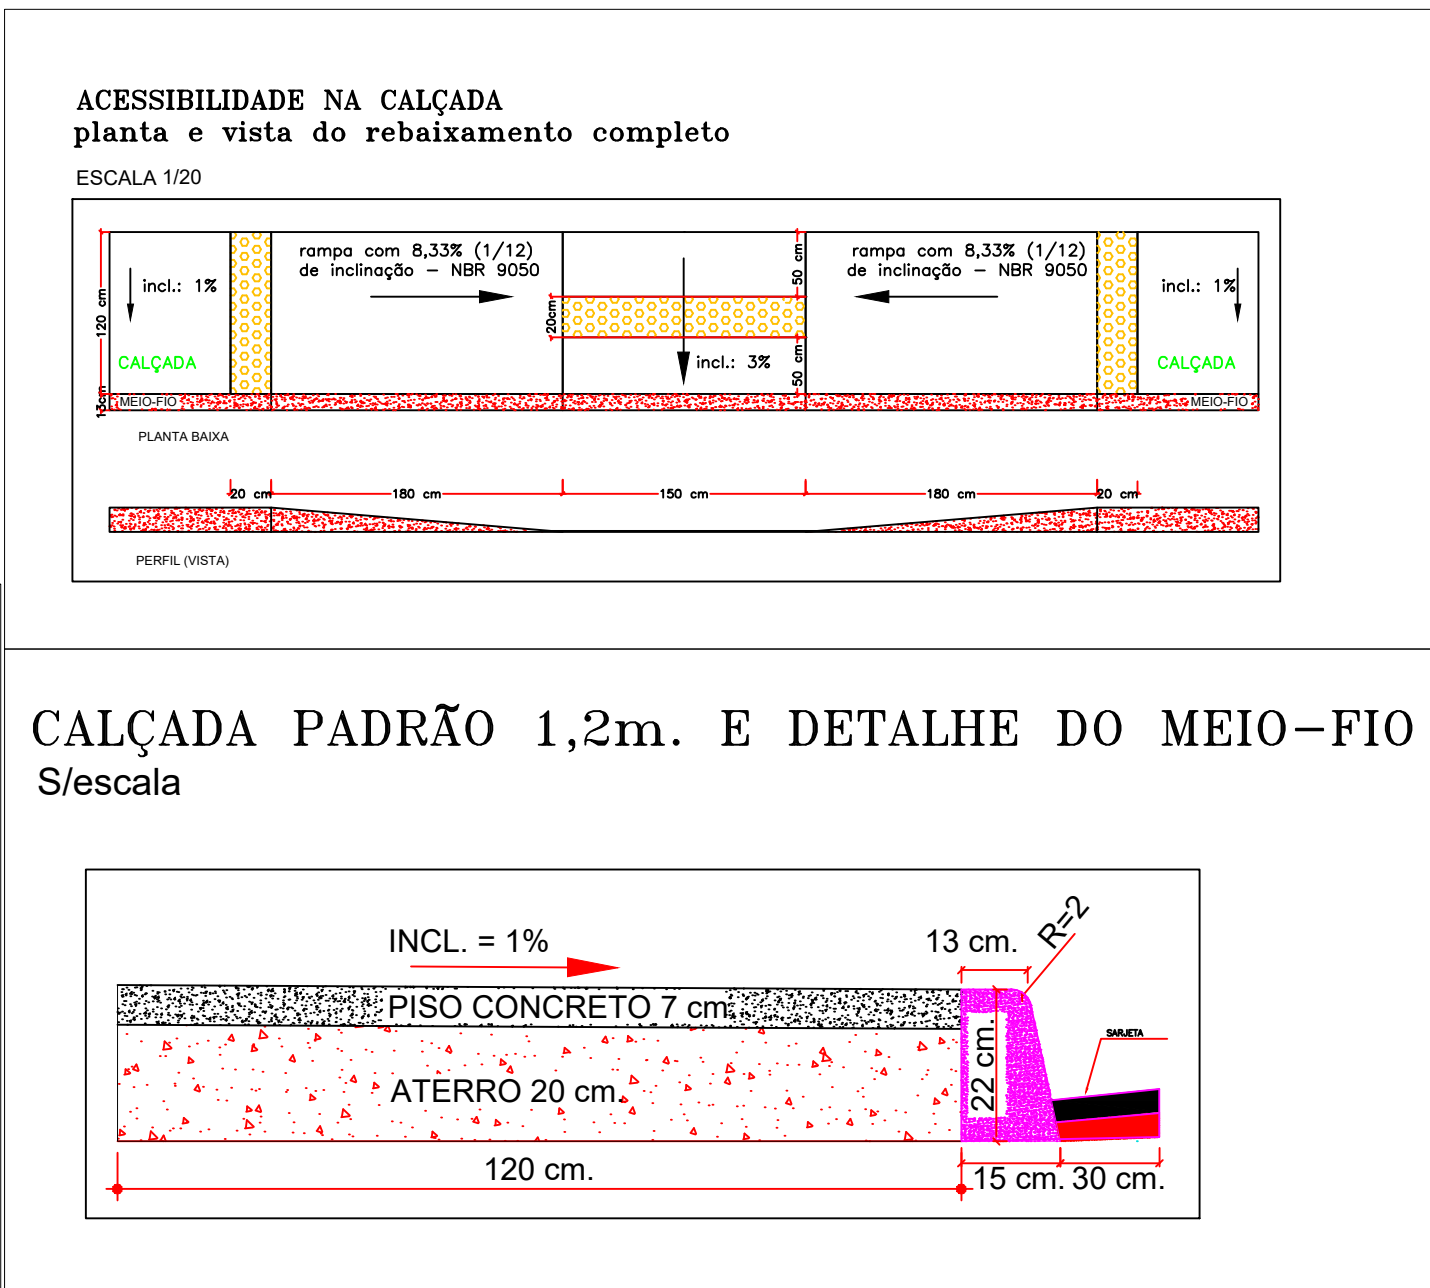
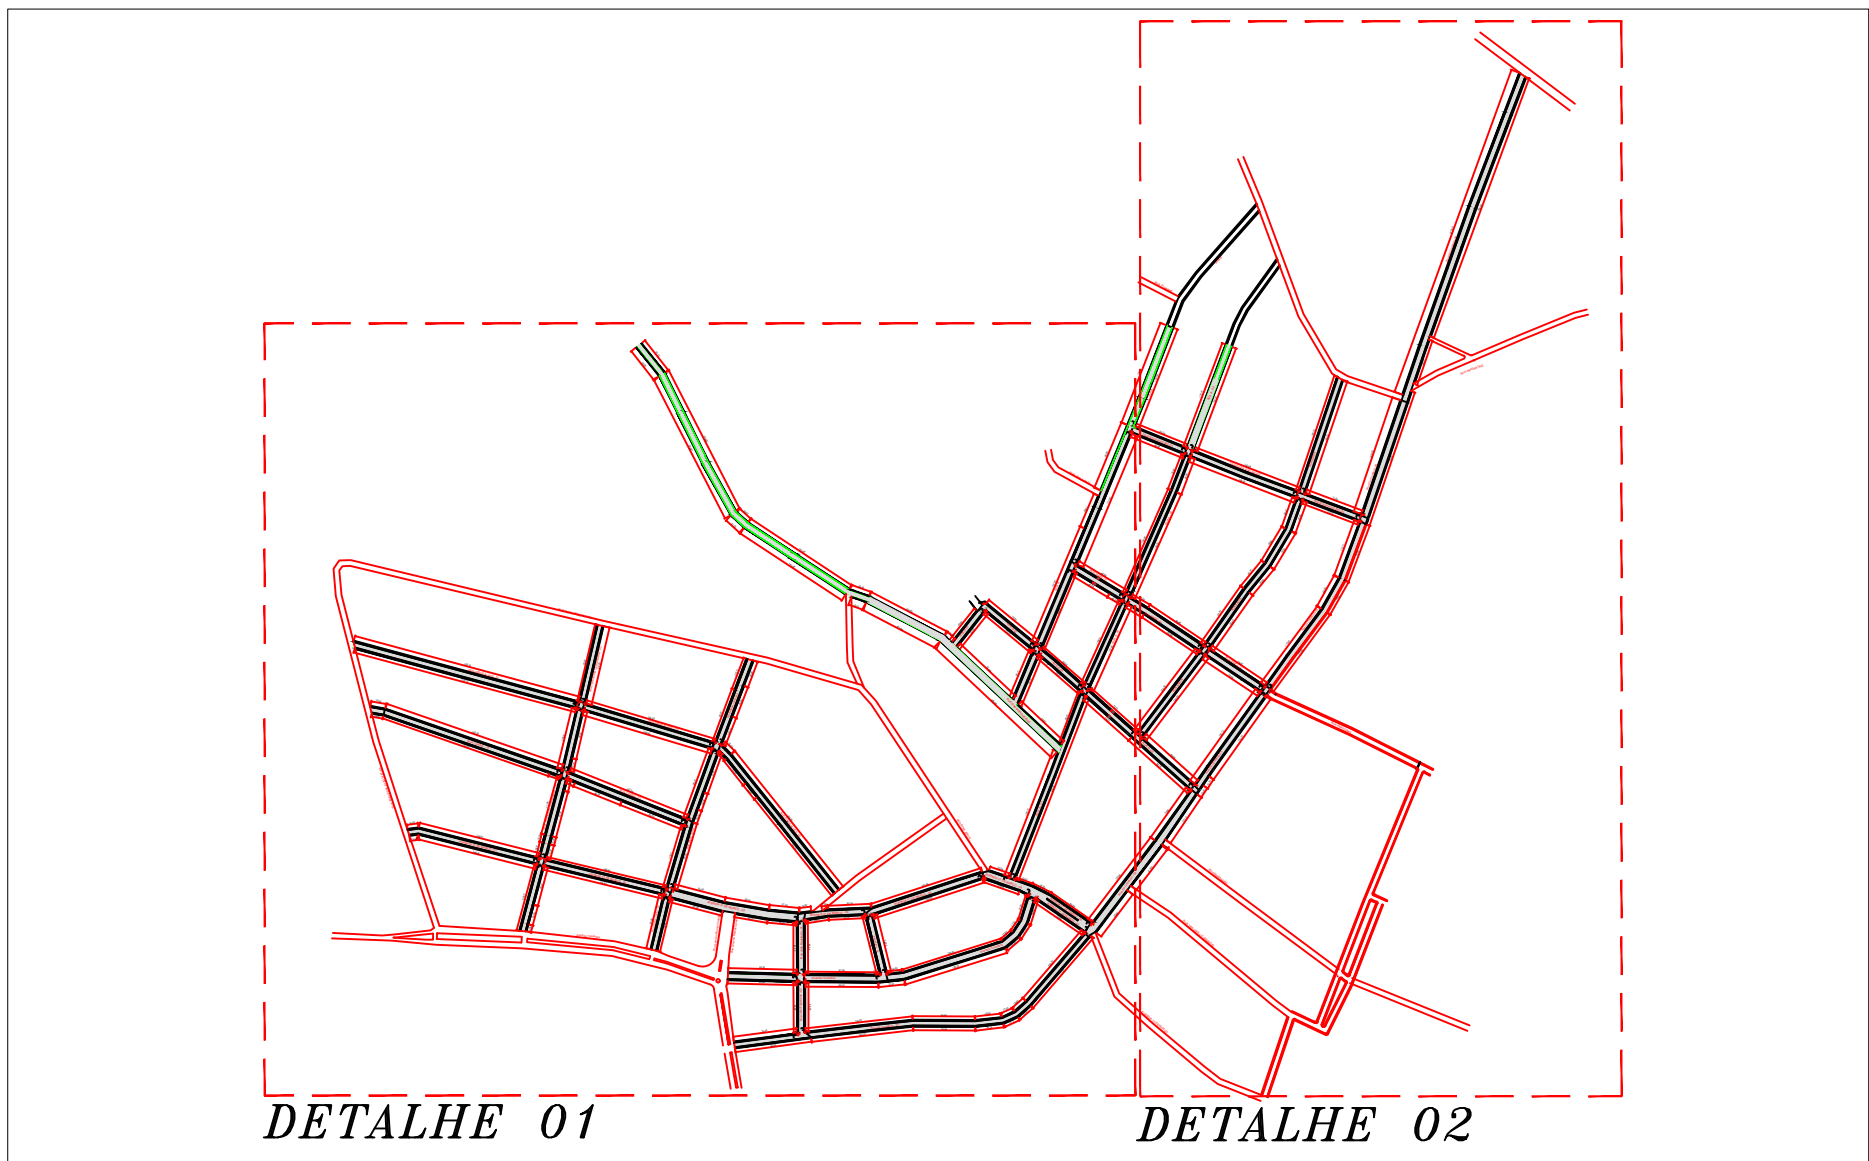


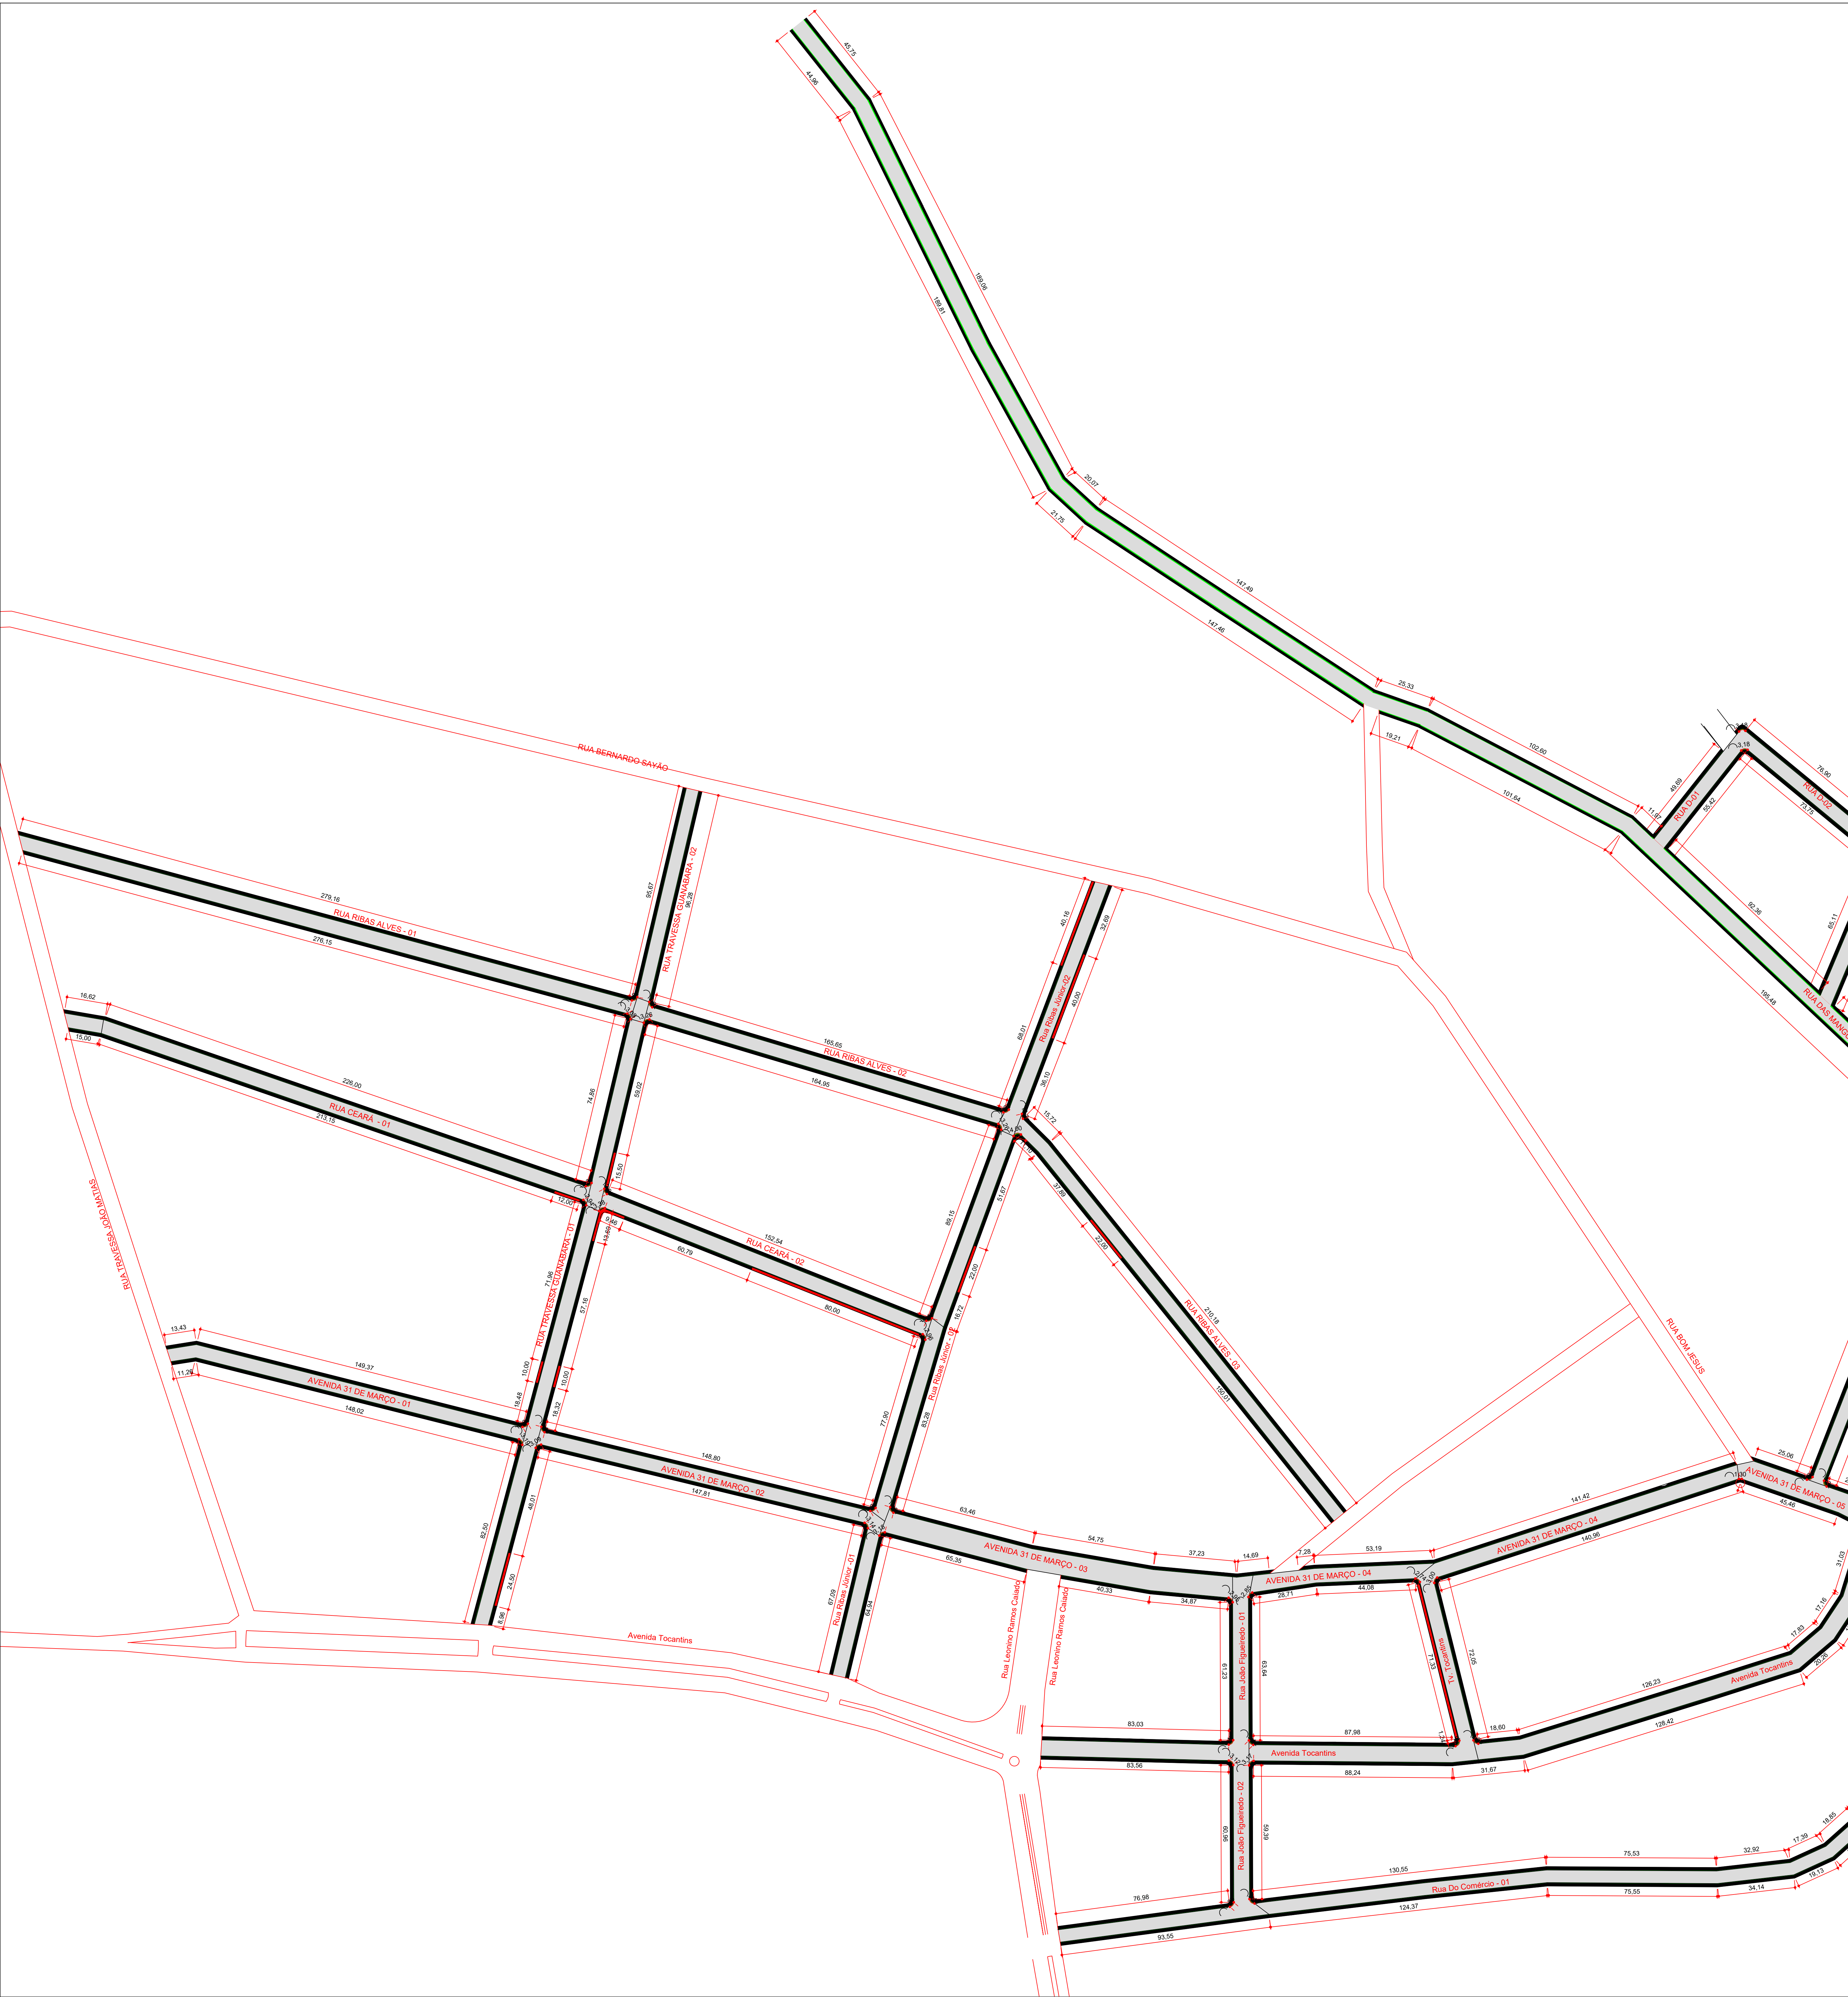

LEGENDA	
	Ruas para Recapear
	Calçada a Construir
	Calçada Existentes

PREFEITURA MUNICIPAL DE SITIO NOVO DO TO				
Rua Leonino de Ramos Calado, nº 803 - CEP: 77940-000 Fone: (63) 3446-1167				
MINISTERIO DA DEFESA P C N	ANO 2024	TIPO ACE.	FOLHA 01/02	MODIFICAÇÕES
CONVENIENTE LOCAL: Rua Leonino de Ramos Calado, nº 803 - CEP: 77940-000				A
PREFEITURA MUNICIPAL DE SITIO NOVO				B
OBRA: RECUPERAÇÃO E RESTAURAÇÃO COM PAVIMENTAÇÃO ASFÁLTICA E EXECUÇÃO DE DRENAGEM EM VICINAL NO MUNICÍPIO DE SITIO NOVO DO TOCANTINS - TO				C
TERRENO: F				D
AUTOR: MARCOS OLIVEIRA DA SILVA Engenheiro Civil - CREA 313.350-DTO				E
DES: MARCOS OLIVEIRA				F
PREFEITO MUNICIPAL				G
V I S O				H
AUTOR				I