


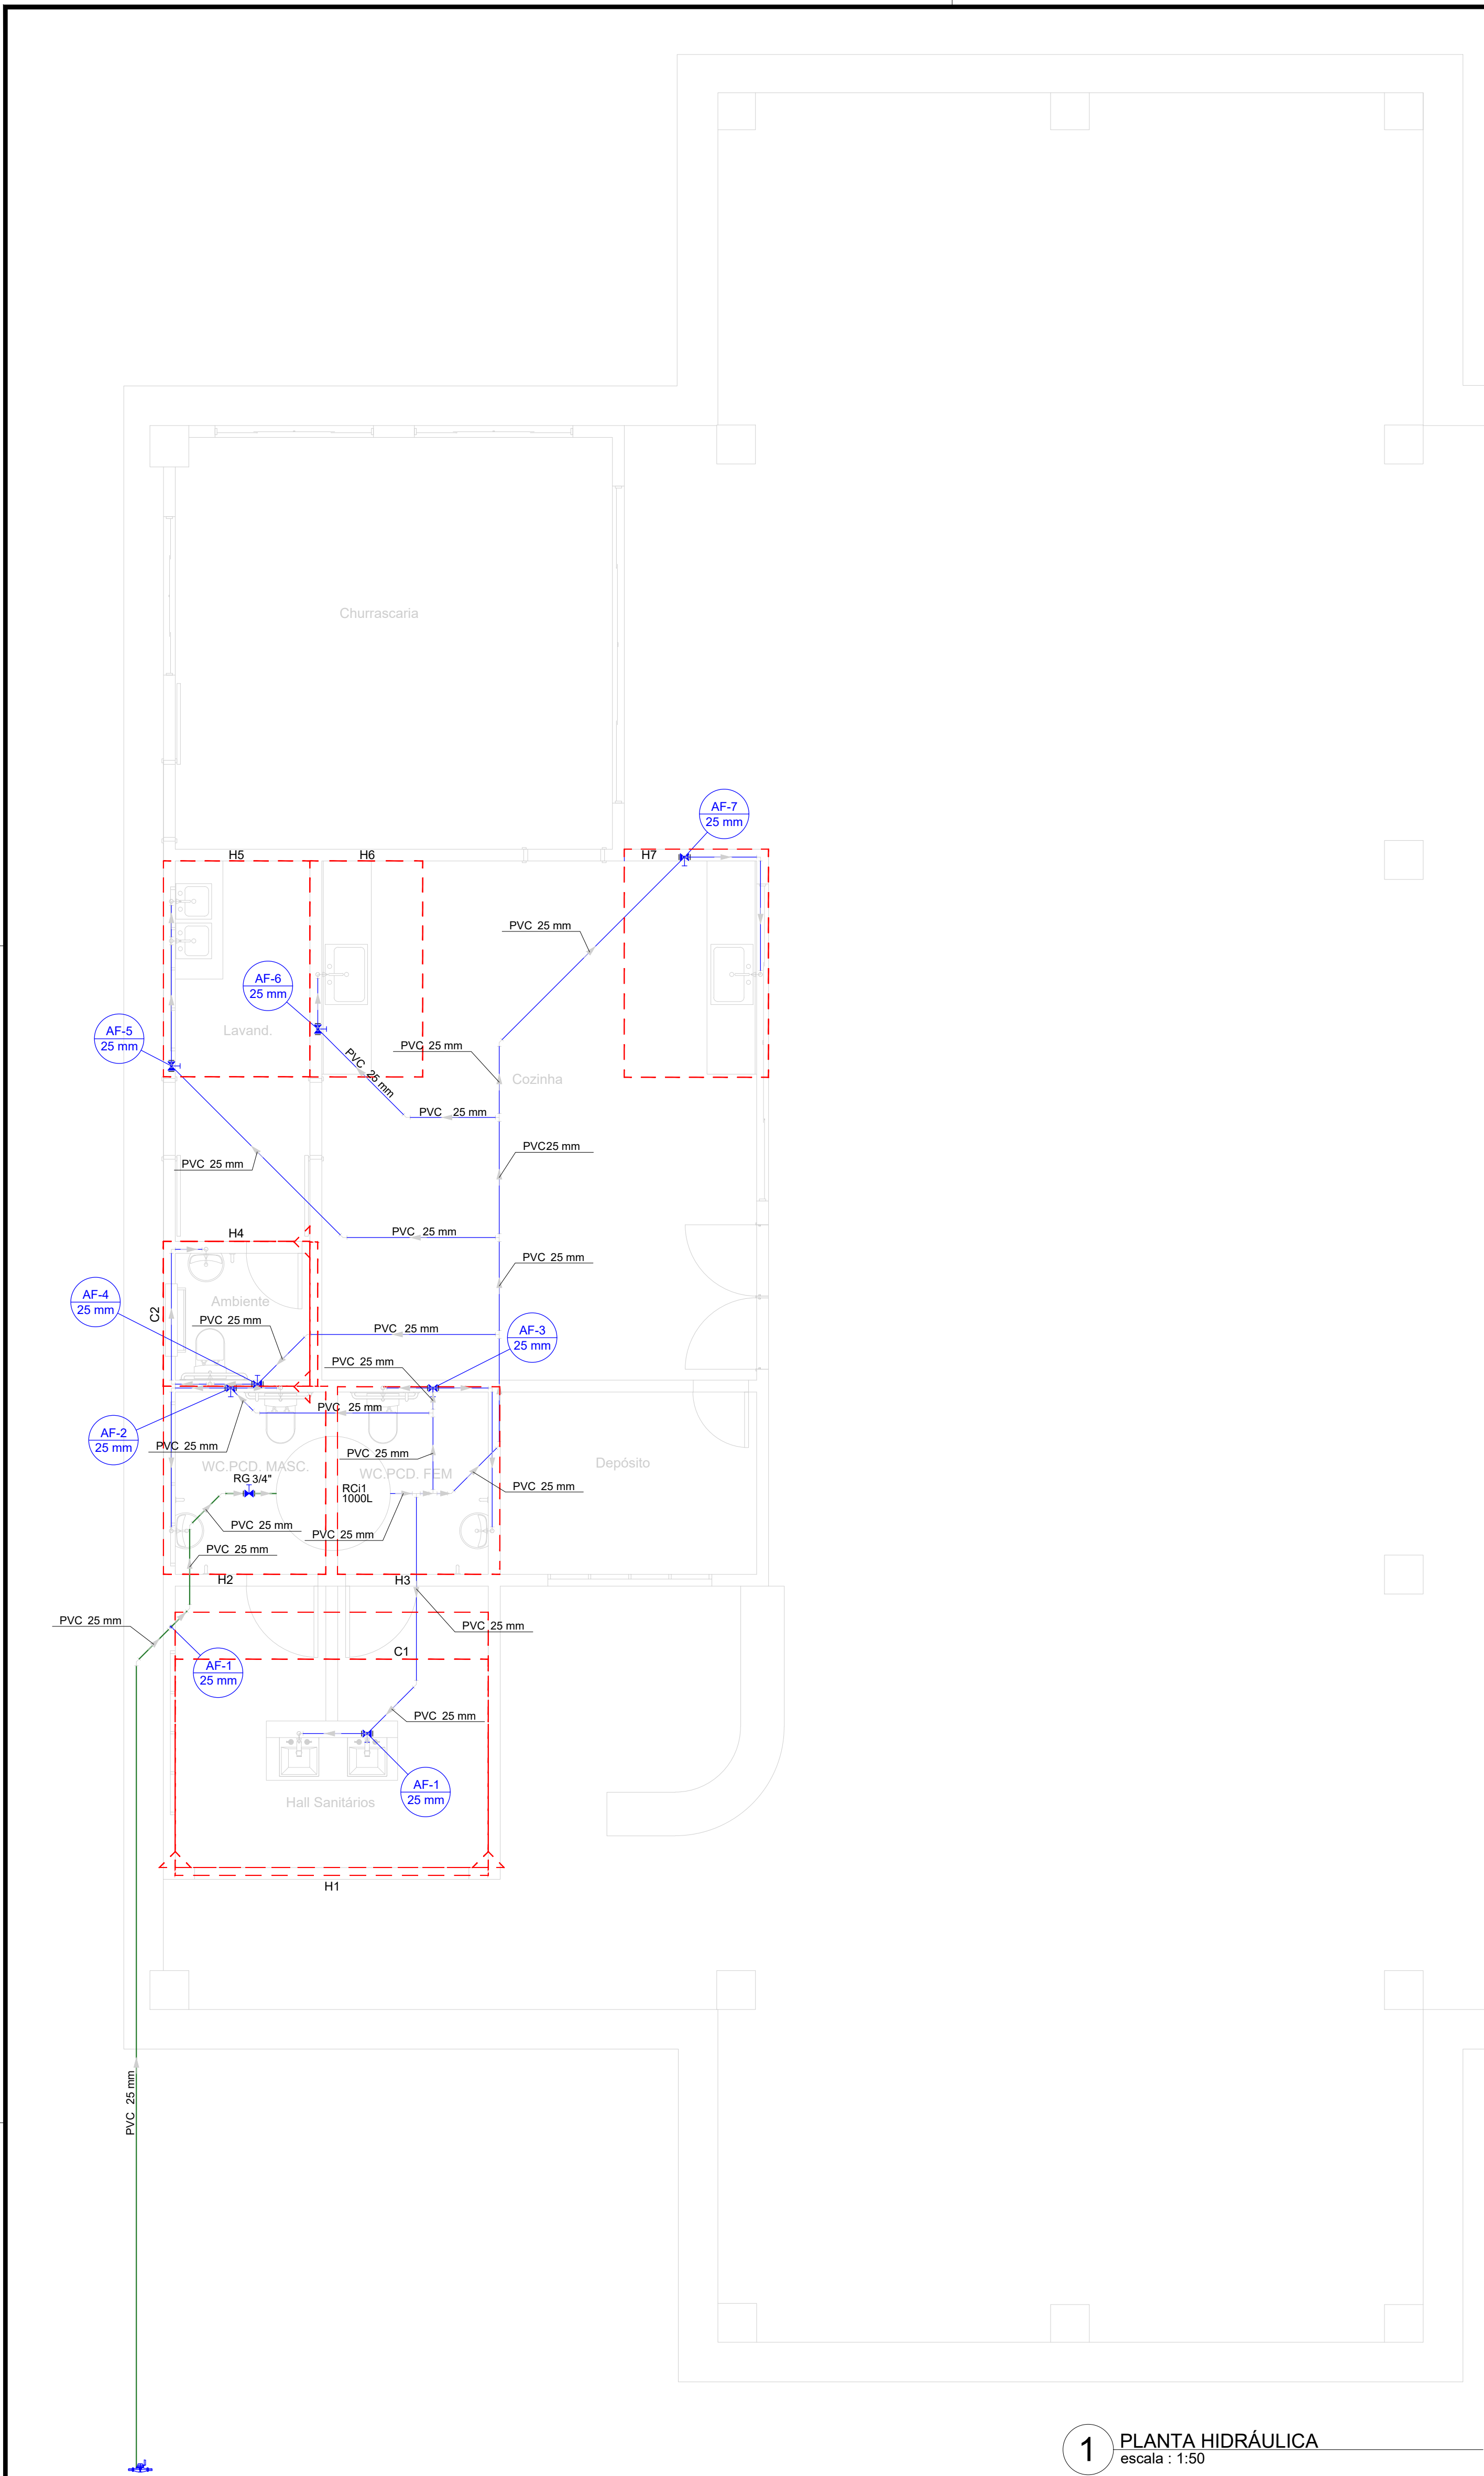


1 PLANTA HIDRÁULICA
escala : 1:50


Lista de materiais - Tercio	
Alimentação	
Metais	
Registro de gaveta c/ canopia cromada 3/4"	1 pc
PVC rígido soldável	
Adapt sold curto cholea-roca p registro 25 mm - 3/4"	2 ps
Curva 45 soldável 25 mm	4 pc
Tubos 25 mm	16.54 m
Água fria	
Acessório	
Torneira de lavatório 25 mm - 1/2"	8 ps
Vaso Sanitário c/ ox. acoplada 1/2"	4 ps
Metais	
Hidrômetro individual 1.5 m/h - 3/4"	1 ps
Registro de gaveta c/ canopia cromada 3/4"	7 ps
PVC Acessórios	
Engate flexível cobre cromado com canopia 1/2 - 30m	4 ps
Engate flexível plástico 1/2 - 30m	8 ps
PVC resso soldável	
Joelho de redução soldável c/ rosca 25 mm - 1/2"	4 ps
Lava soldável c/ rosca 25 mm - 3/4"	2 ps
PVC rígido roscaível	
Tubeto de polipropileno para hidrômetro 3/4"	2 ps
PVC rígido soldável	
Adapt sold curto cholea-roca p registro 25 mm - 3/4"	14 ps
Curva 45 soldável 25 mm	7 ps
Curva 90 soldável 25 mm	24 ps
Lava de redução soldável 3/2 mm - 25 mm	2 ps
Tubos 25 mm	62.02 m
T8 90 soldável 25 mm	11 ps
PVC soldável azul c/ bucha latão	
Joelho de redução 90° soldável com bucha de latão 25 mm - 1/2"	8 ps
Reservatório cilíndrico Polietileno 1000 L	1 ps

Legenda de condutos - Tercio	
Água fria	
Alimentação	


Legenda - Tercio	
	Hidrômetro individual
	Registro de gaveta c/canopia cromada c/PVC soldável

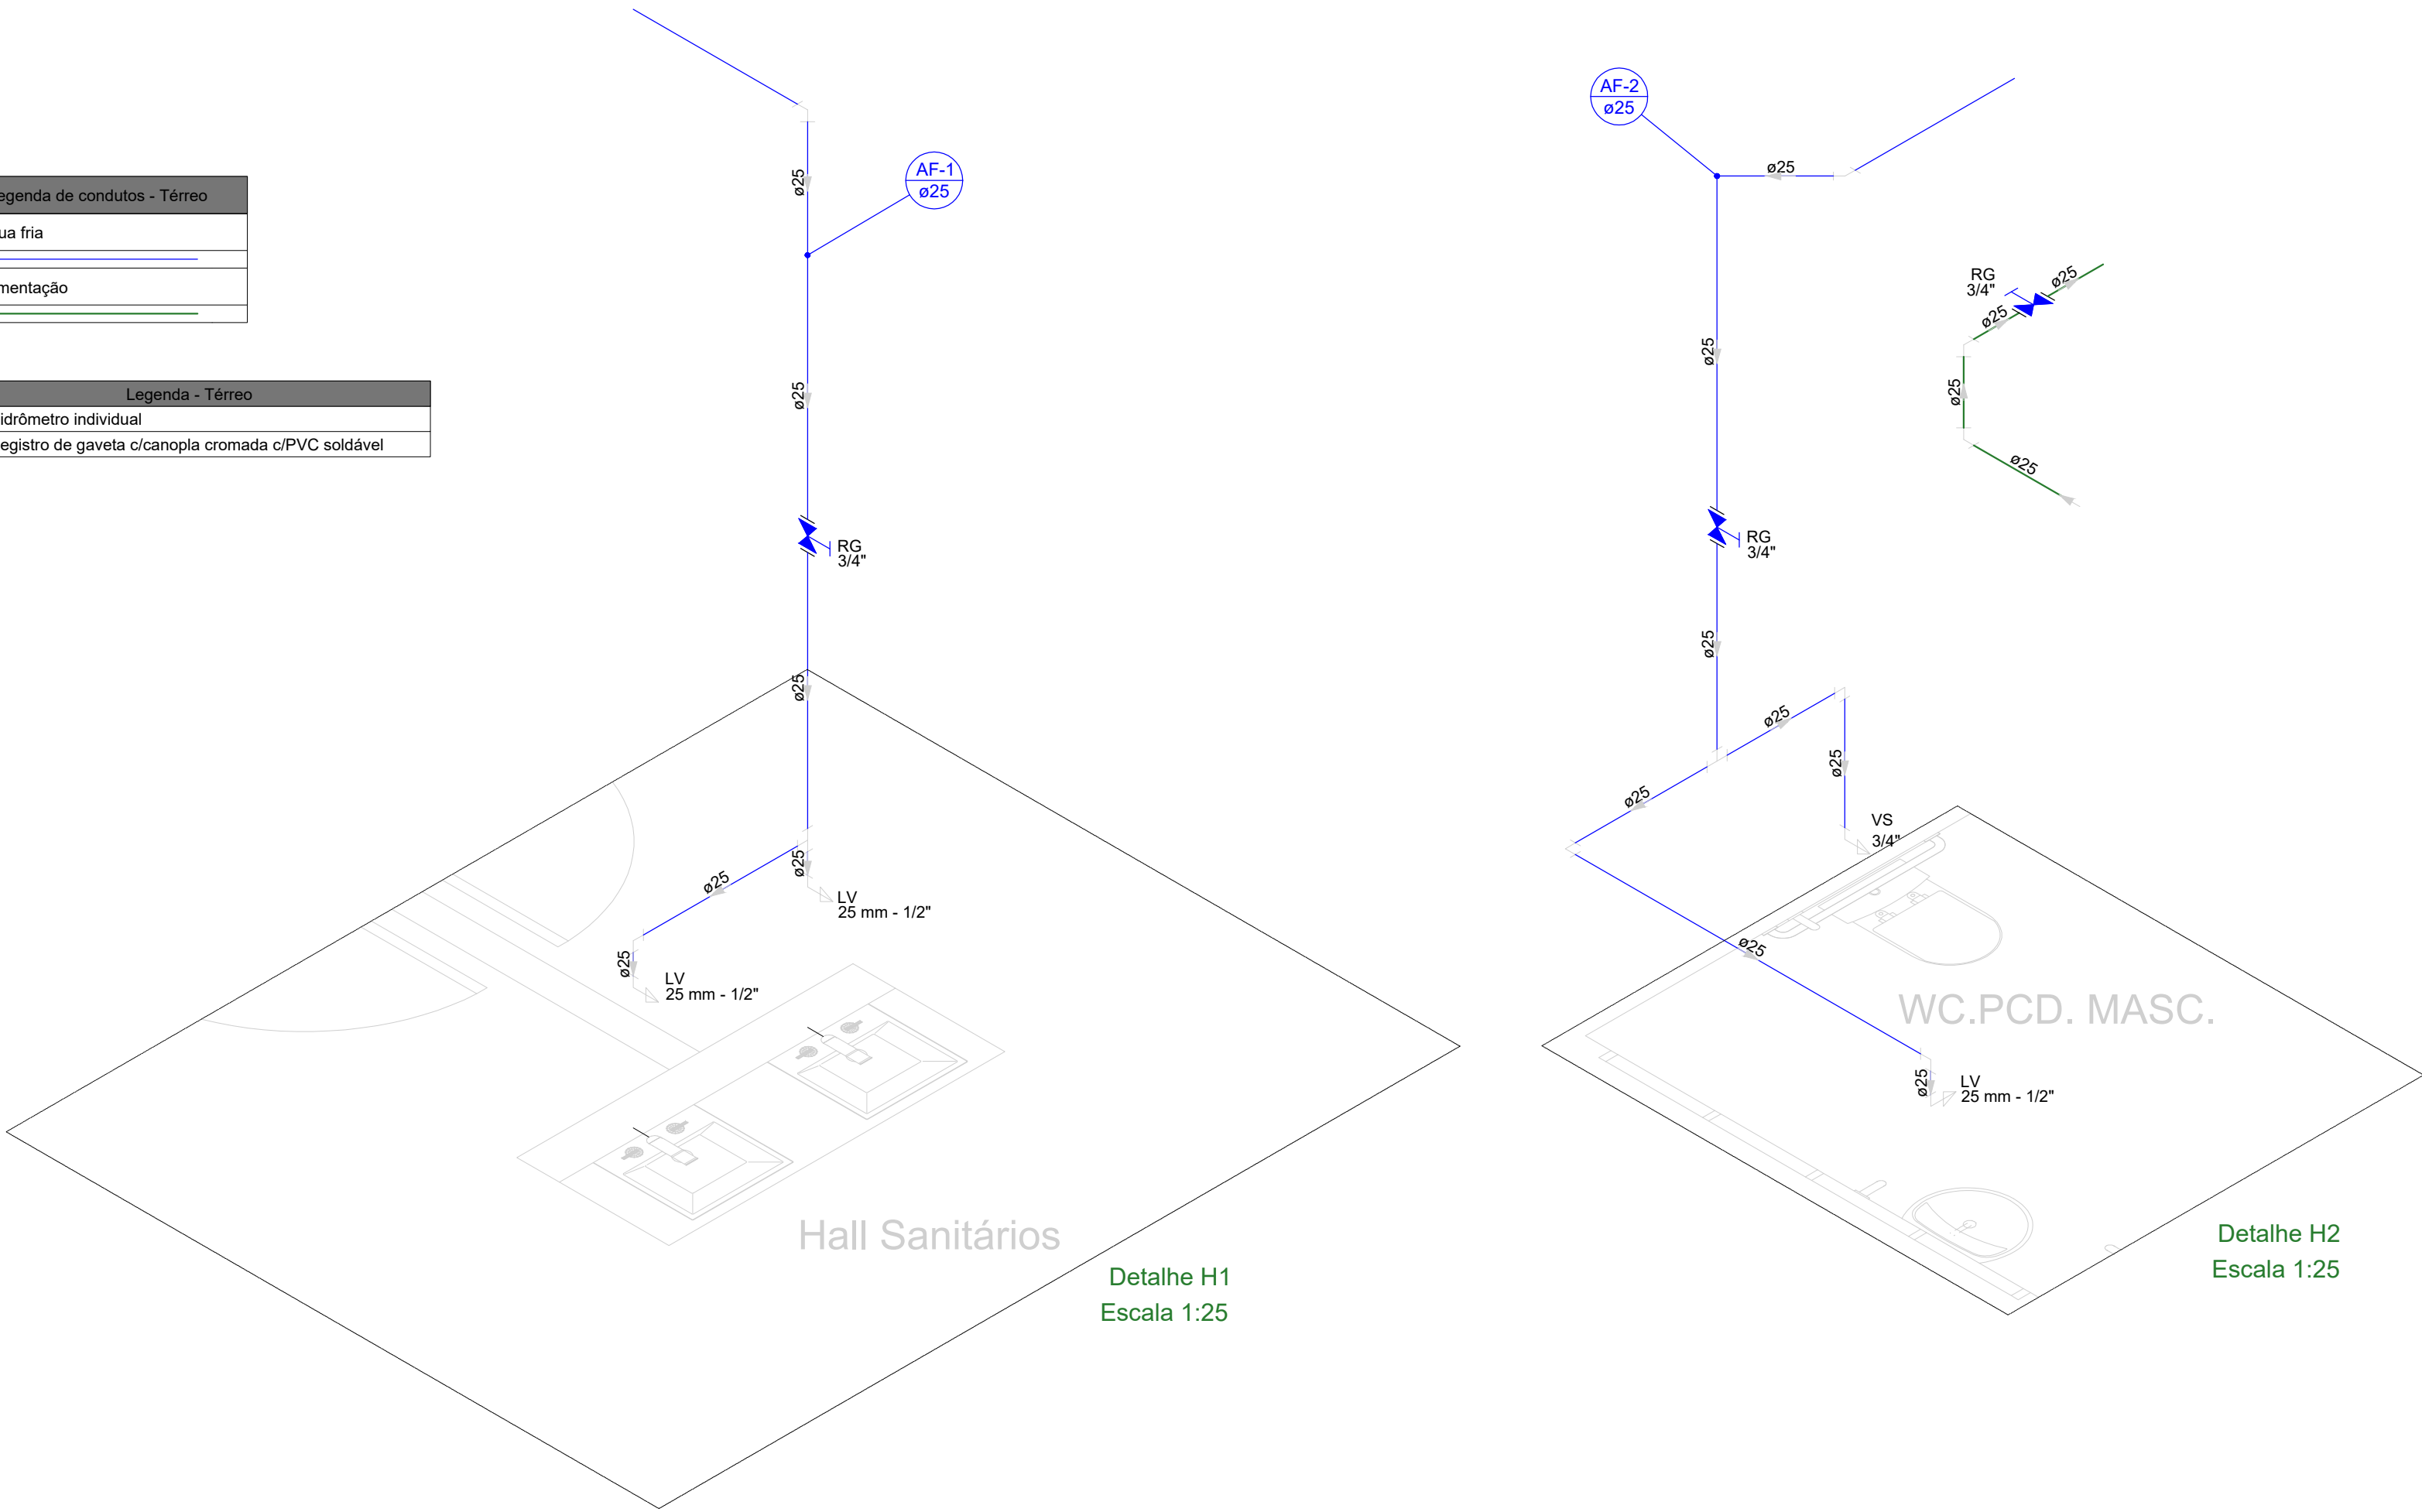


Detalhe H1
Escala 1:25

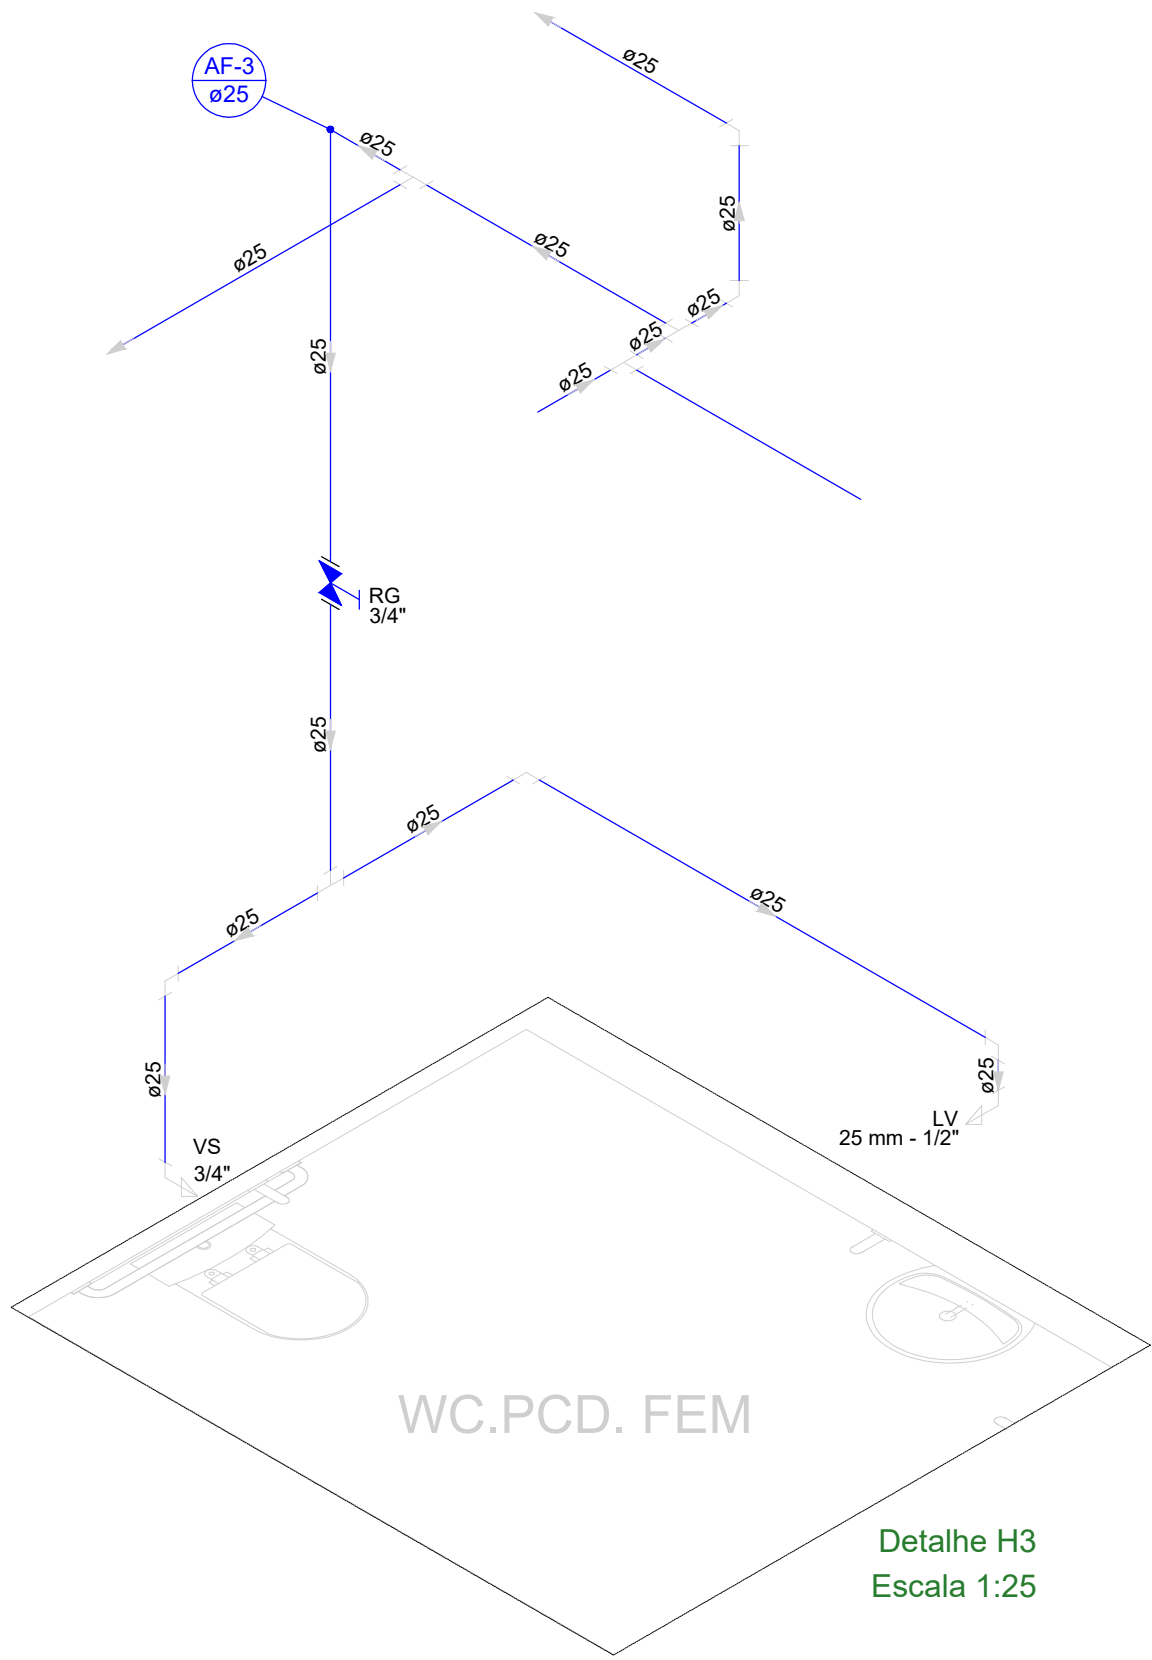


Detalhe H3
Escala 1:25

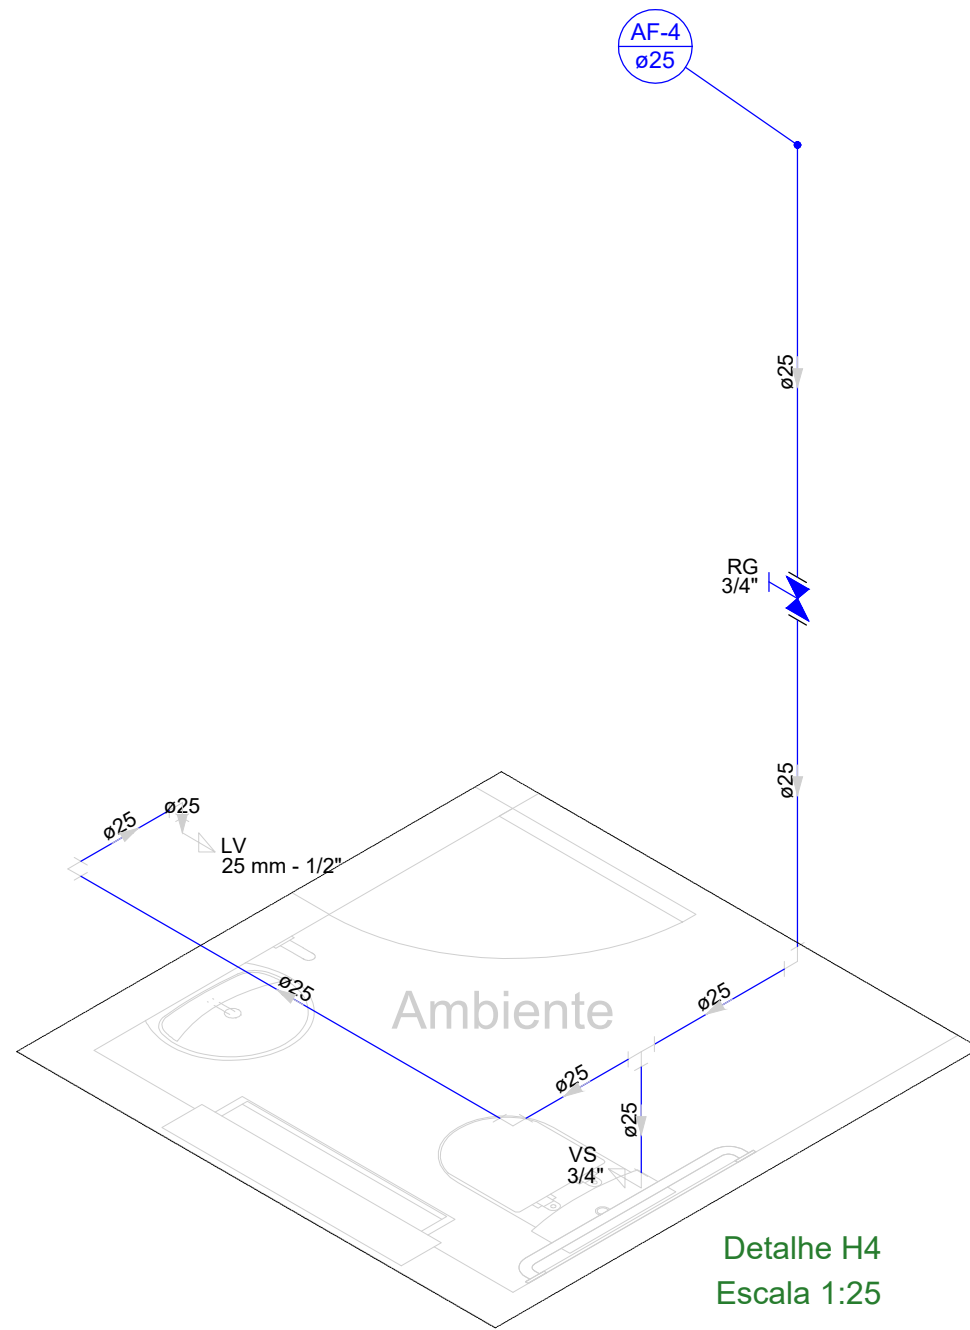


Detalhe H4
Escala 1:25

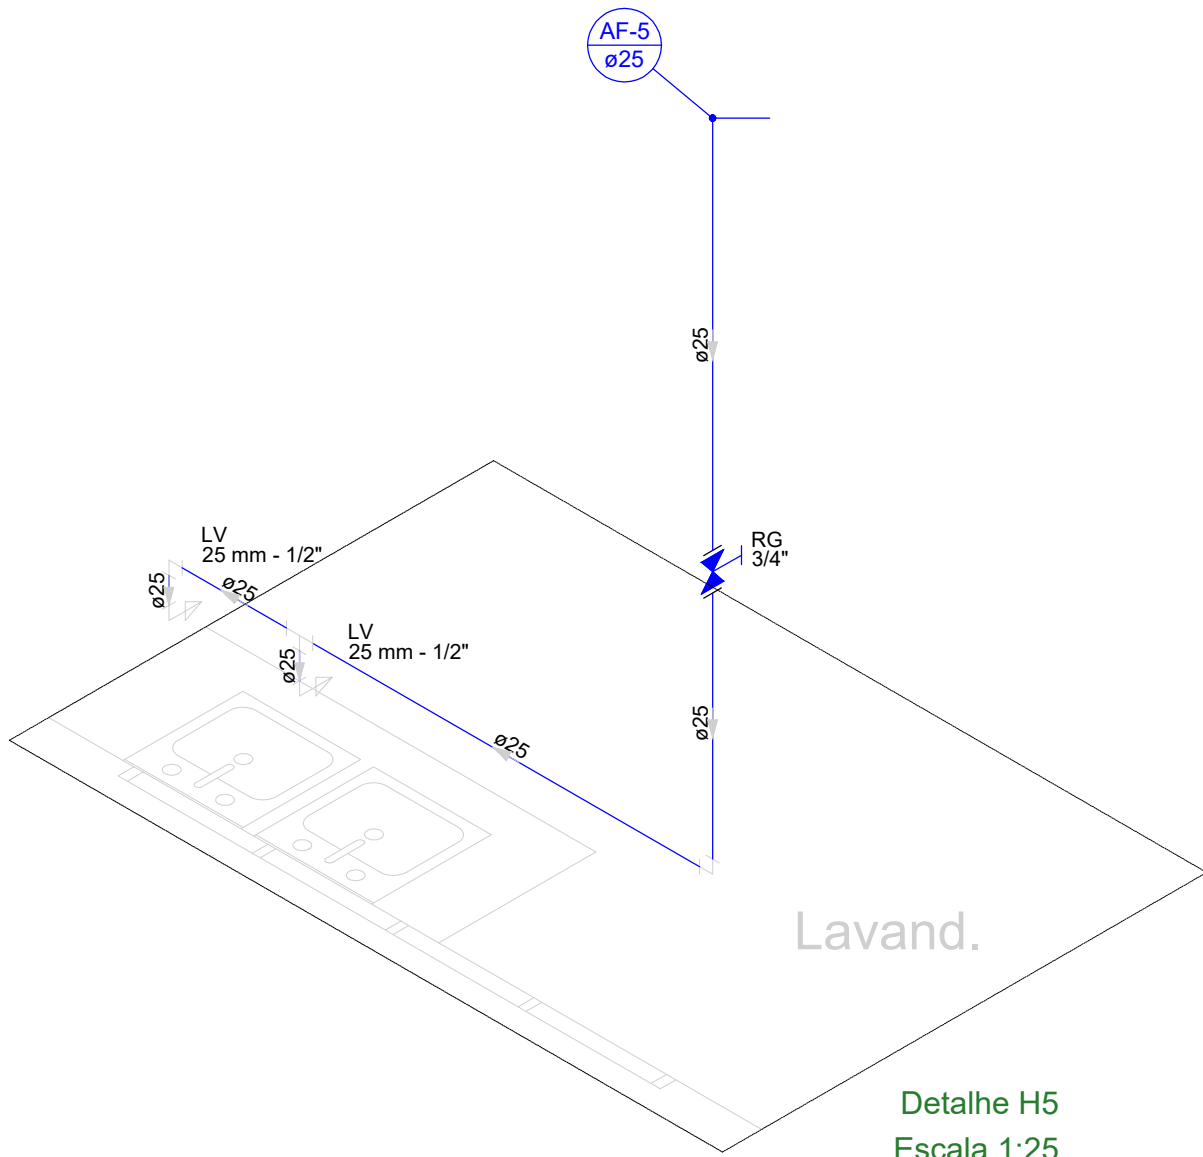

Detalhe H5
Escala 1:25

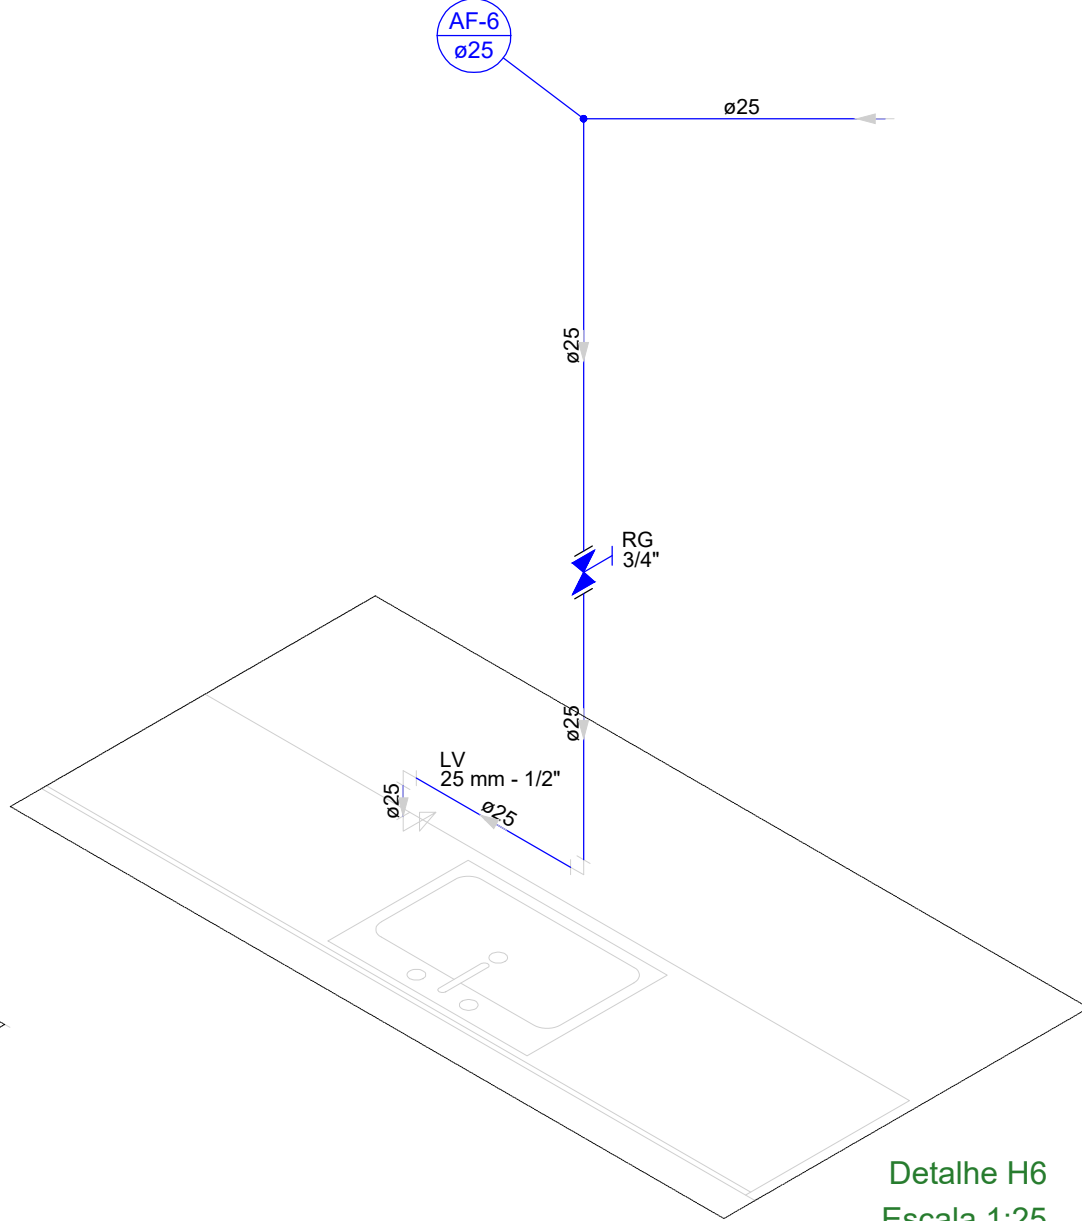

Detalhe H6
Escala 1:25

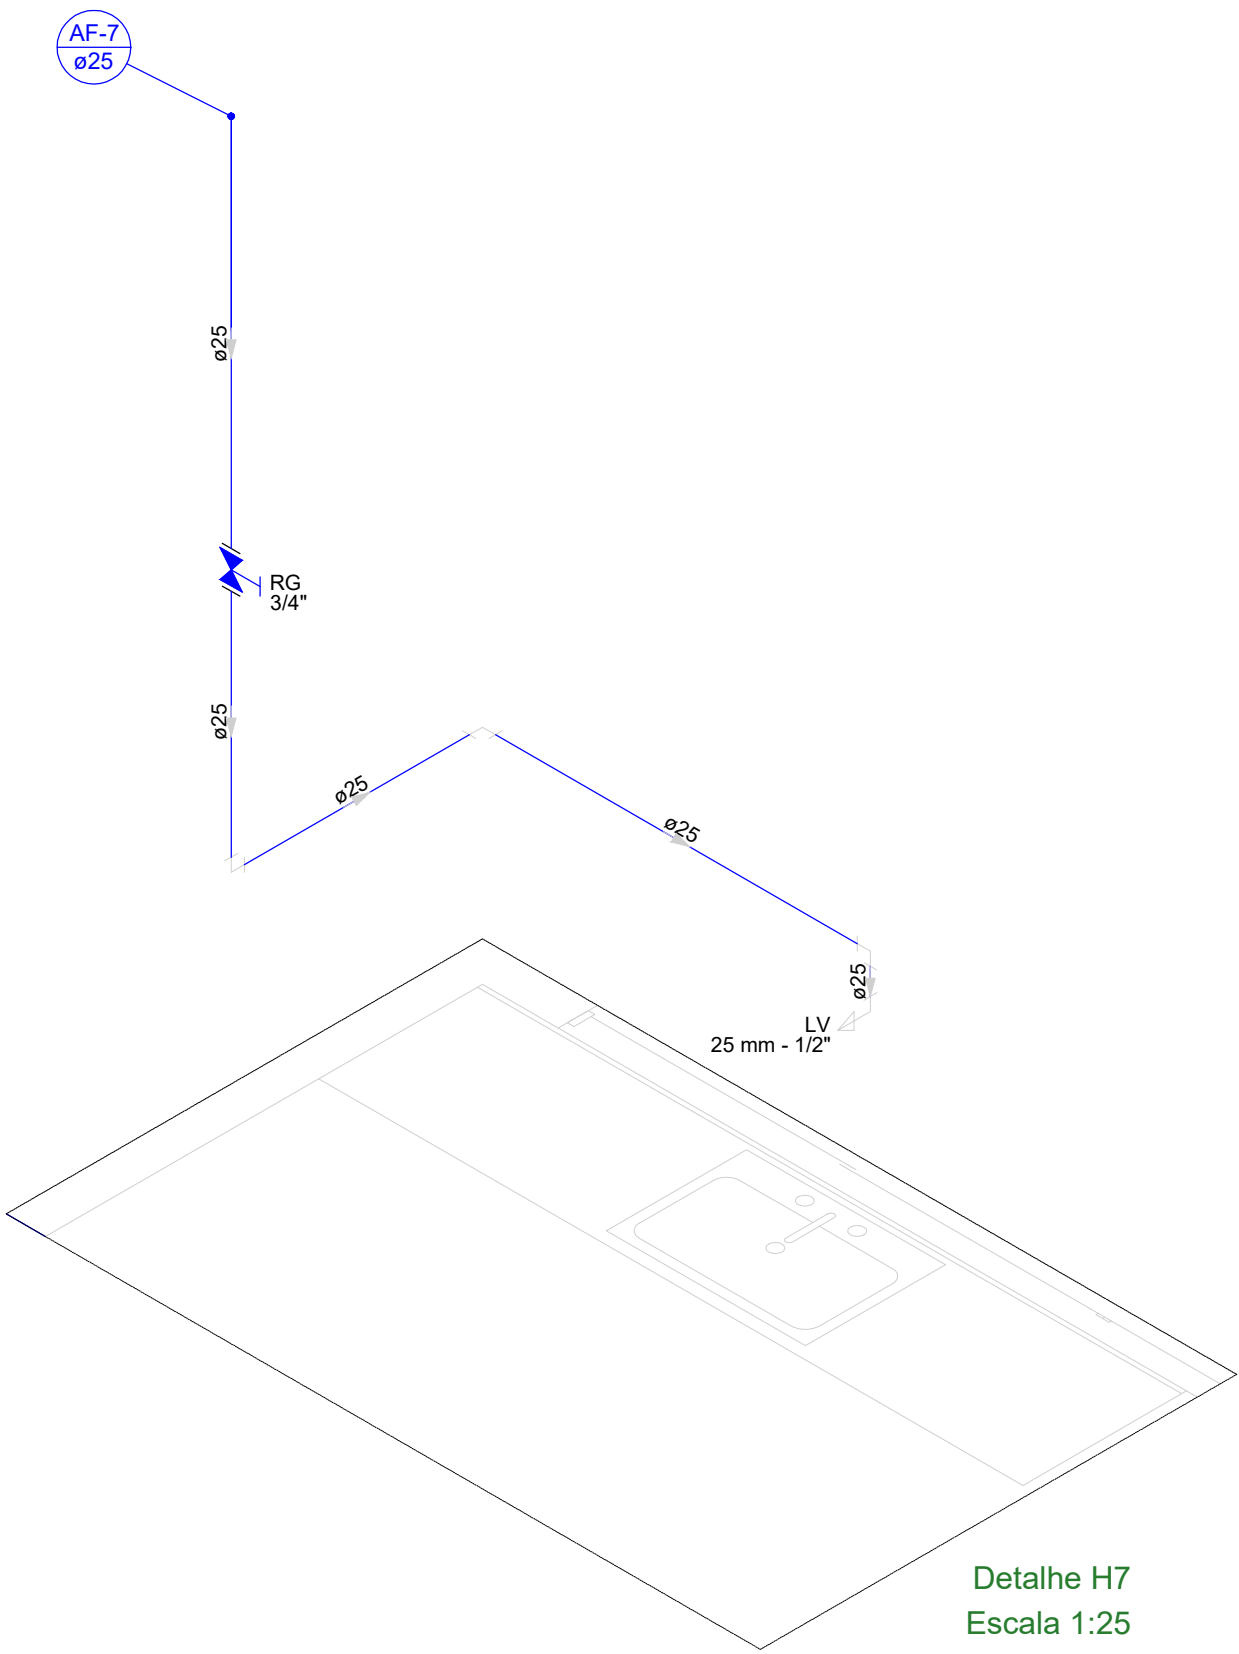

Detalhe H7
Escala 1:25

PREFEITURA:	BOMBEIRO OU NATURALISTAS:	
PROJETO HIDRÁULICO		
Data: 01/01		
OBRA: PARQUE ECOLÓGICO SÍTIO NOVO DO TOCANTINS PROPRIETÁRIO: PREFEITURA MUNICIPAL DE SÍTIO NOVO DO TOCANTINS - TO CNPJ/CPF: 00.766.717/0001-49 ENDEREÇO: Sítio Novo do Tocantins - TO		
CONTEÚDO		
PLANTA HIDRÁULICA; DETALHAMENTOS; CORTES; LISTA DE MATERIAIS; LEGENDAS;		
TERRENO:	PREFEITURA MUNICIPAL DE SÍTIO NOVO DO TOCANTINS	
ESCALA:	DESENHO:	DATA:
Como Indicado	DAVID WANDERSON	24/01/2023
Autor:		Marcos Oliveira da Silva Engenheiro Civil CREA 313.286-D-10