







Estacas				
Simbologia	Nome	d (cm)	b (cm)	Quantidade
	R20	20.00	20.00	56

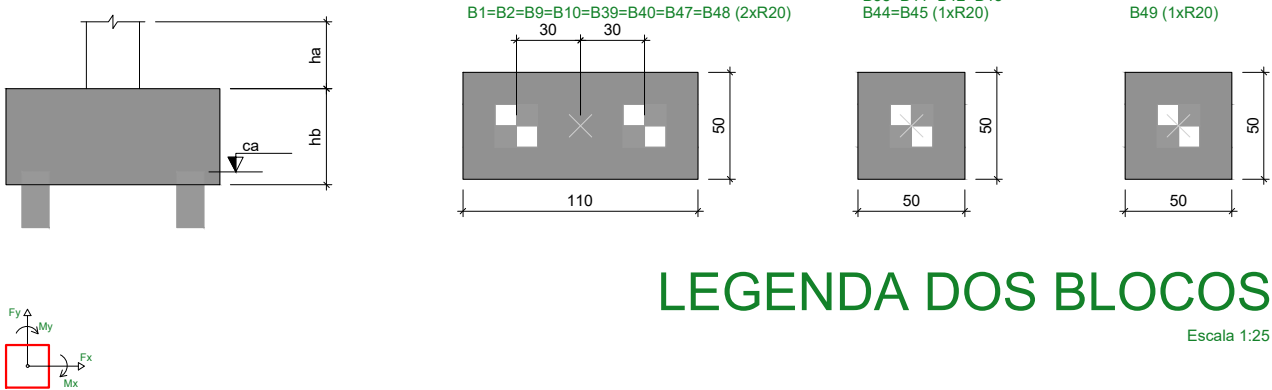

LEGENDA DOS BLOCOS


Escala 1:25

B1=B2=B9=B10=B39=B40=B47=B48

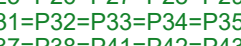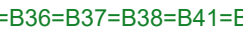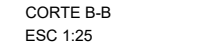

PREFEITURA:	BOMBEIRO OU NATURANIS:						
 M3 ENGENHARIA  PREFEITURA DE SÍTIO NOVO DO TOCANTINS <i>Eu coligo do progresso!</i>							
PROJETO ESTRUTURAL / A0 1/3							
OBRA: CAMPO SOCIETY PROPRIETÁRIO: PREFEITURA DE SÍTIO NOVO - TO CNPJ/CPF: 02.087.211/0001-39 ENDEREÇO: RUA 31 DE MARCO, 803, CENTRO.							
CONTEÚDO							
OBRA: CAMPO SOCIETY TERRENO:	PREFEITURA DE SÍTIO NOVO						
<table border="1"><tr><td>ESCALA:</td><td>DESENHO</td><td>DATA</td></tr><tr><td>INDICADA</td><td></td><td>NOV/2025</td></tr></table>	ESCALA:	DESENHO	DATA	INDICADA		NOV/2025	Autor: Marcos Oliveira Da Silva Engenheiro Civil Crea 313.250-DTO
ESCALA:	DESENHO	DATA					
INDICADA		NOV/2025					
DIREITOS AUTORAIS RESERVADOS. PROIBIDO REPRODUÇÃO, DIFUSÃO OU ALTERAÇÃO [TÍTULO DOS DESINHOS]. SEM OUTRA EXPRESSÃO DO AUTOR. ENTREGUEIRA: ALBERTO SOCIETY							

DET. VIGAS BALDRAME

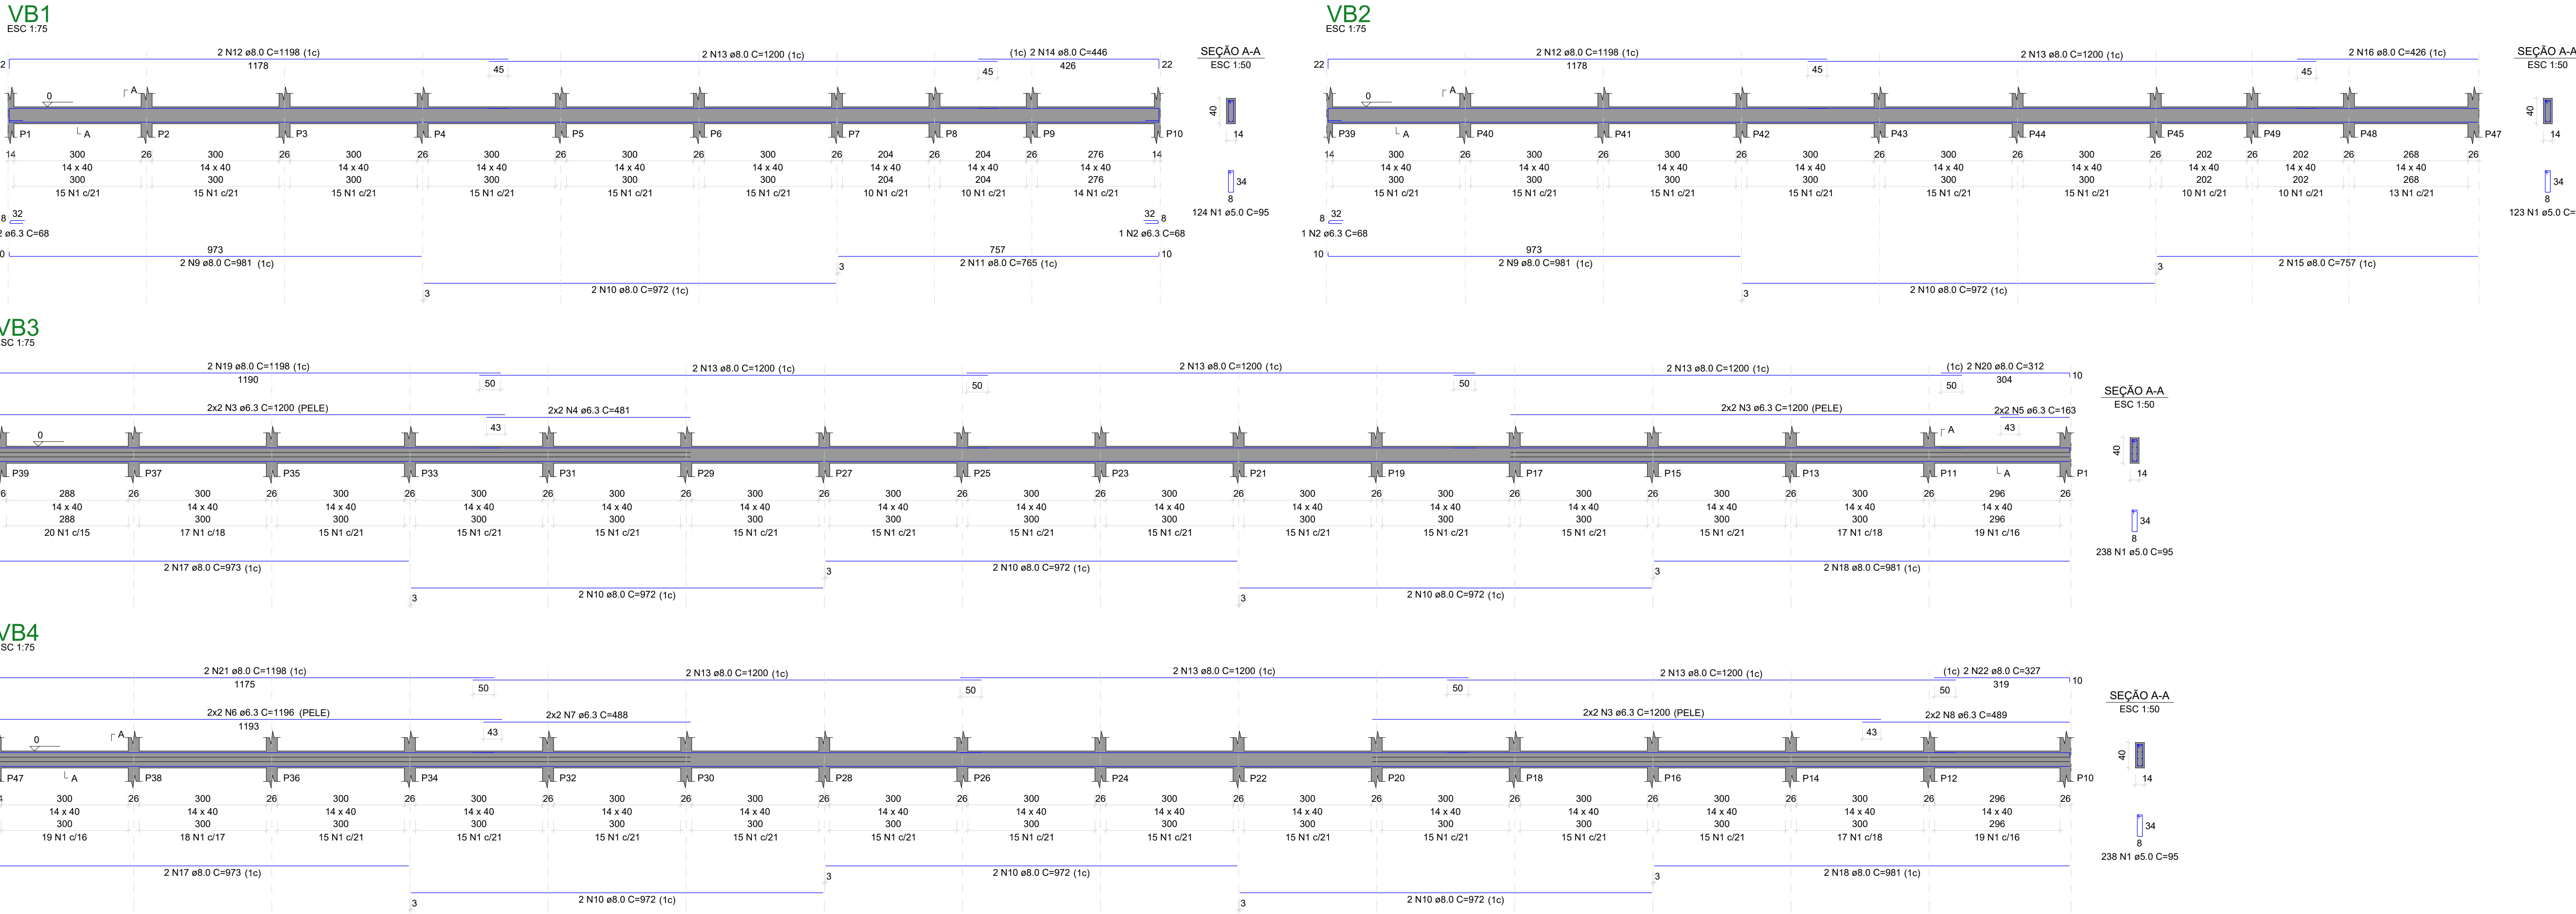


RELAÇÃO DO AÇO					
VB1	N	DIAM (mm)	QUANT	C UNIT (cm)	C TOTAL (cm)
CABO	1	5.0	723	95	68685
CAPO	2	5.3	3	68	204
CAPO	3	5.3	12	1200	14400
	4	5.3	4	481	1924
	5	5.3	4	163	652
	6	5.3	4	1198	4794
	7	5.3	4	489	1956
	8	5.3	4	489	1956
	9	5.3	4	981	3924
	10	5.3	16	972	15552
	11	5.3	2	765	1530
	12	5.3	4	1198	4792
	13	5.3	16	1200	19200
	14	5.3	2	445	890
	15	5.3	2	757	1514
	16	5.3	2	426	852
	17	5.3	4	973	3892
	18	5.3	4	981	3924
	19	5.3	2	1198	2396
	20	5.3	2	312	624
	21	5.3	2	1198	2396
	22	5.3	2	327	654

RESUMO DO AÇO			
AÇO	DIAM (mm)	C TOTAL (m)	PESO + 10% (kg)
CABO	5.3	258.7	69.6
CAPO	5.3	621.4	269.7
PESO TOTAL (kg)			339.3
CAPO			116.5

Volume de concreto (C-30) = 7.80 m³
Área de forma = 131.00 m²

DET. PILARES MURETA NV. 100

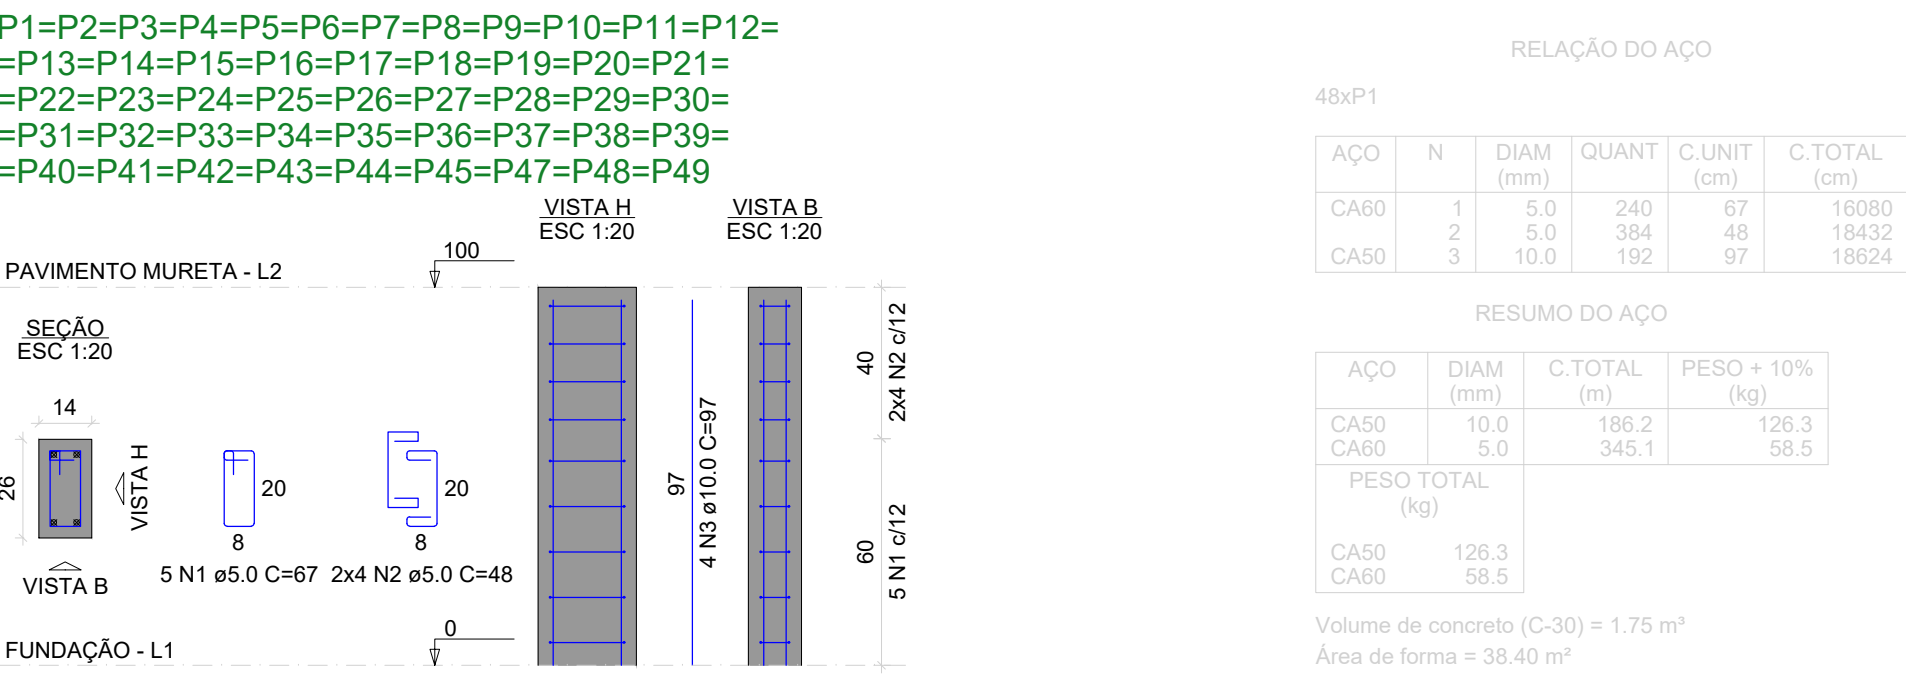


RELAÇÃO DO AÇO					
VB1	N	DIAM (mm)	QUANT	C UNIT (cm)	C TOTAL (cm)
CABO	1	5.0	246	97	16002
CAPO	2	5.3	384	48	18432
CAPO	3	5.3	192	97	18624

RESUMO DO AÇO			
AÇO	DIAM (mm)	C TOTAL (m)	PESO + 10% (kg)
CABO	5.0	186.2	58.3
CAPO	5.3	345.1	28.3
PESO TOTAL (kg)			86.6
CAPO			28.3

Volume de concreto (C-30) = 1.75 m³
Área de forma = 38.40 m²

DET. VIGAS MURETA NV. 100

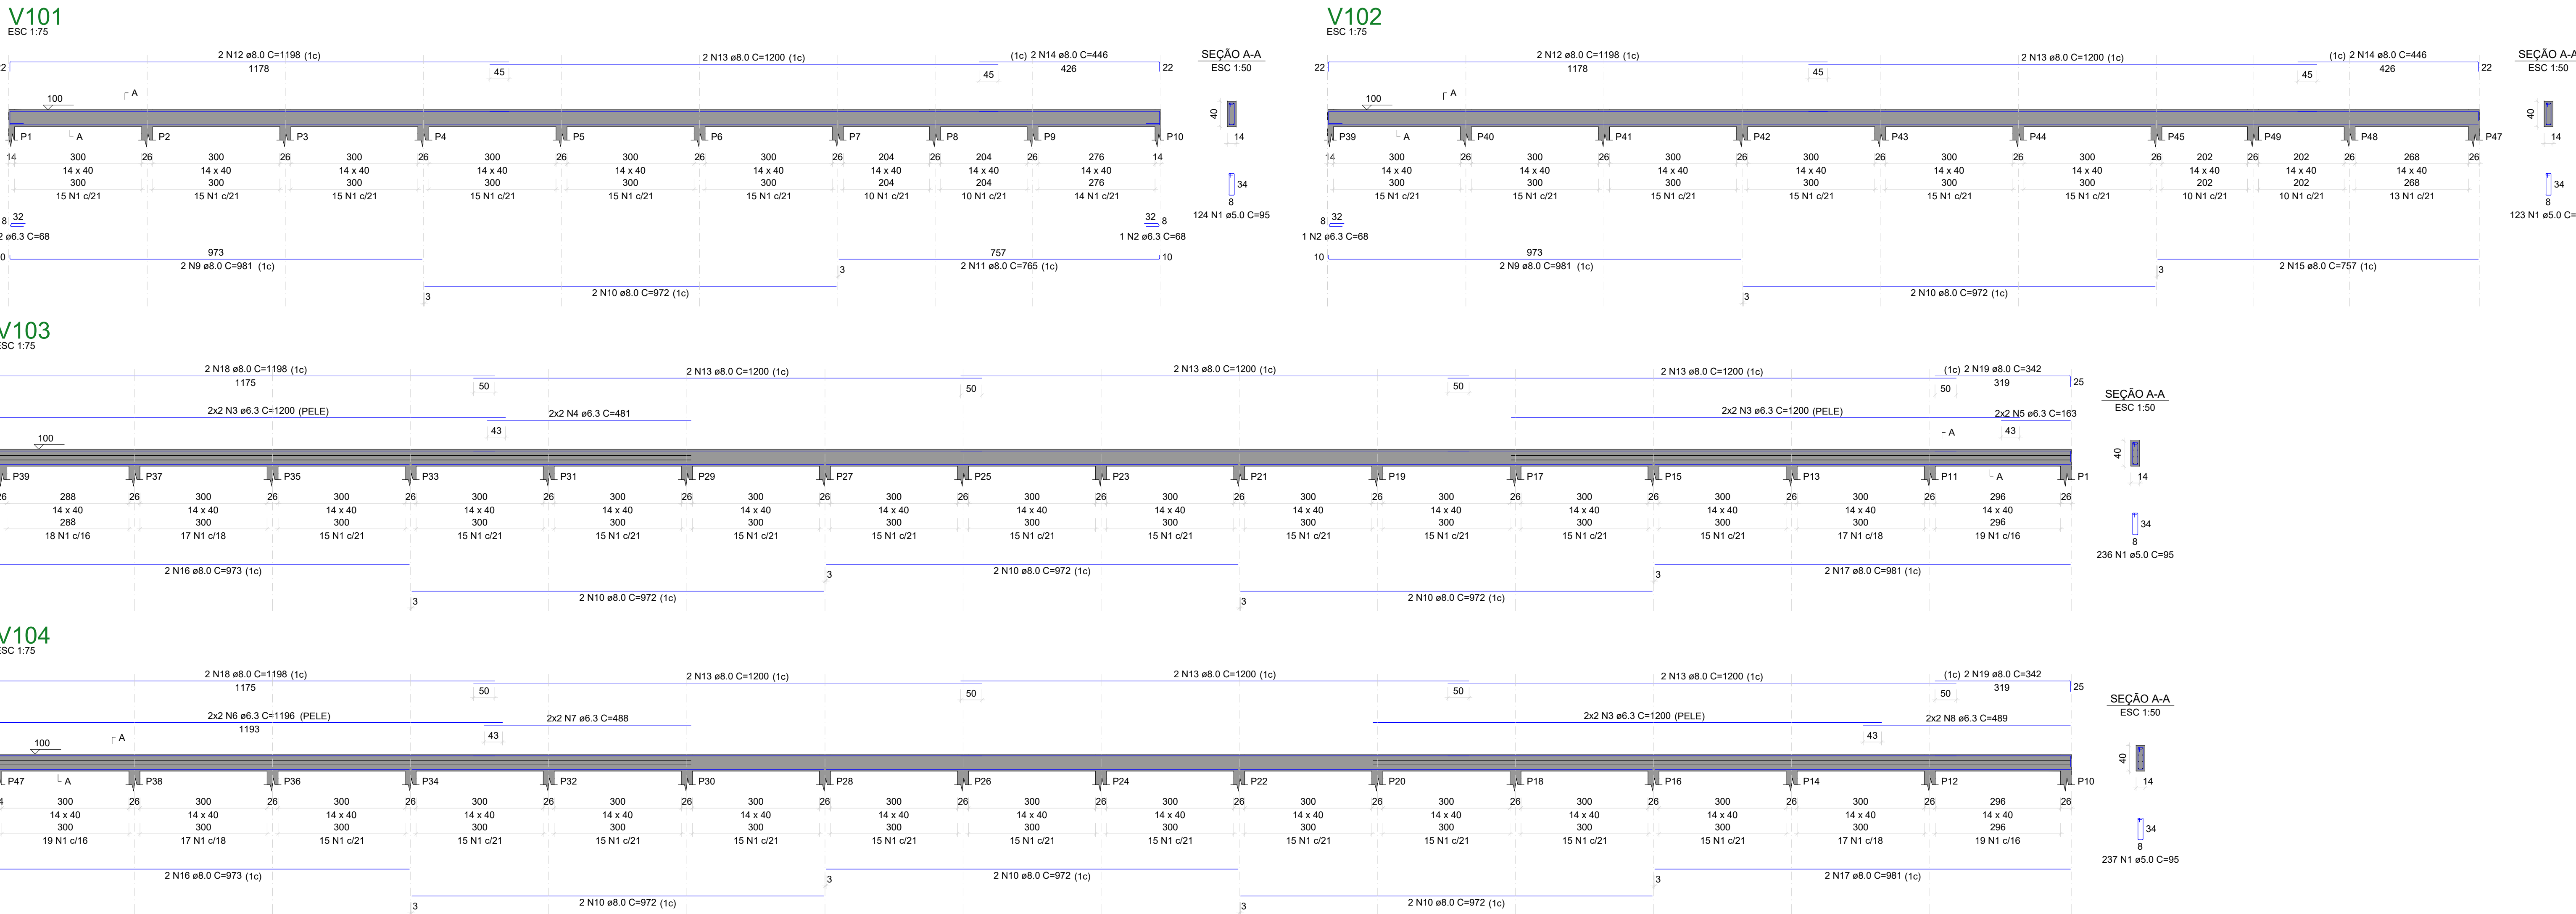

RELAÇÃO DO AÇO					
V101	N	DIAM (mm)	QUANT	C UNIT (cm)	C TOTAL (cm)
CABO	1	5.0	720	95	68400
CAPO	2	5.3	3	68	204
CAPO	3	5.3	12	1200	14400
	4	5.3	4	481	1924
	5	5.3	4	163	652
	6	5.3	4	1198	4784
	7	5.3	4	489	1956
	8	5.3	4	489	1956
	9	5.3	4	981	3924
	10	5.3	16	972	15552
	11	5.3	2	765	1530
	12	5.3	4	1198	4792
	13	5.3	16	1200	19200
	14	5.3	2	445	890
	15	5.3	2	757	1514
	16	5.3	2	426	852
	17	5.3	4	973	3892
	18	5.3	4	981	3924
	19	5.3	2	1198	2396
	20	5.3	2	312	624
	21	5.3	2	1198	2396
	22	5.3	2	327	654

RESUMO DO AÇO			
AÇO	DIAM (mm)	C TOTAL (m)	PESO + 10% (kg)
CABO	5.3	258.7	69.6
CAPO	5.3	621.4	269.7
PESO TOTAL (kg)			339.3
CAPO			116.5

Volume de concreto (C-30) = 7.80 m³
Área de forma = 131.00 m²

PREFEITURA:	BOMBEIRO OU NATURISTAS:
-------------	-------------------------



PROJETO ESTRUTURAL

A0 2/3

OBRA: CAMPO SOCIETY
PROPRIETÁRIO: PREFEITURA DE SÍTIO NOVO - TO
CNPJ/CPF: 02.087.211/0001-38
ENDEREÇO: RUA 31 DE MARÇO, 803, CENTRO.

CONTEÚDO


OBRA: CAMPO SOCIETY

TERRENO:

PREFEITURA DE SÍTIO NOVO

ESCALA:	DESENHO	DATA
INDICADA		NOV/2025

Autor: Marcos Oliveira Da Silva
Engenheiro Civil
Crea 313.250-D/TO

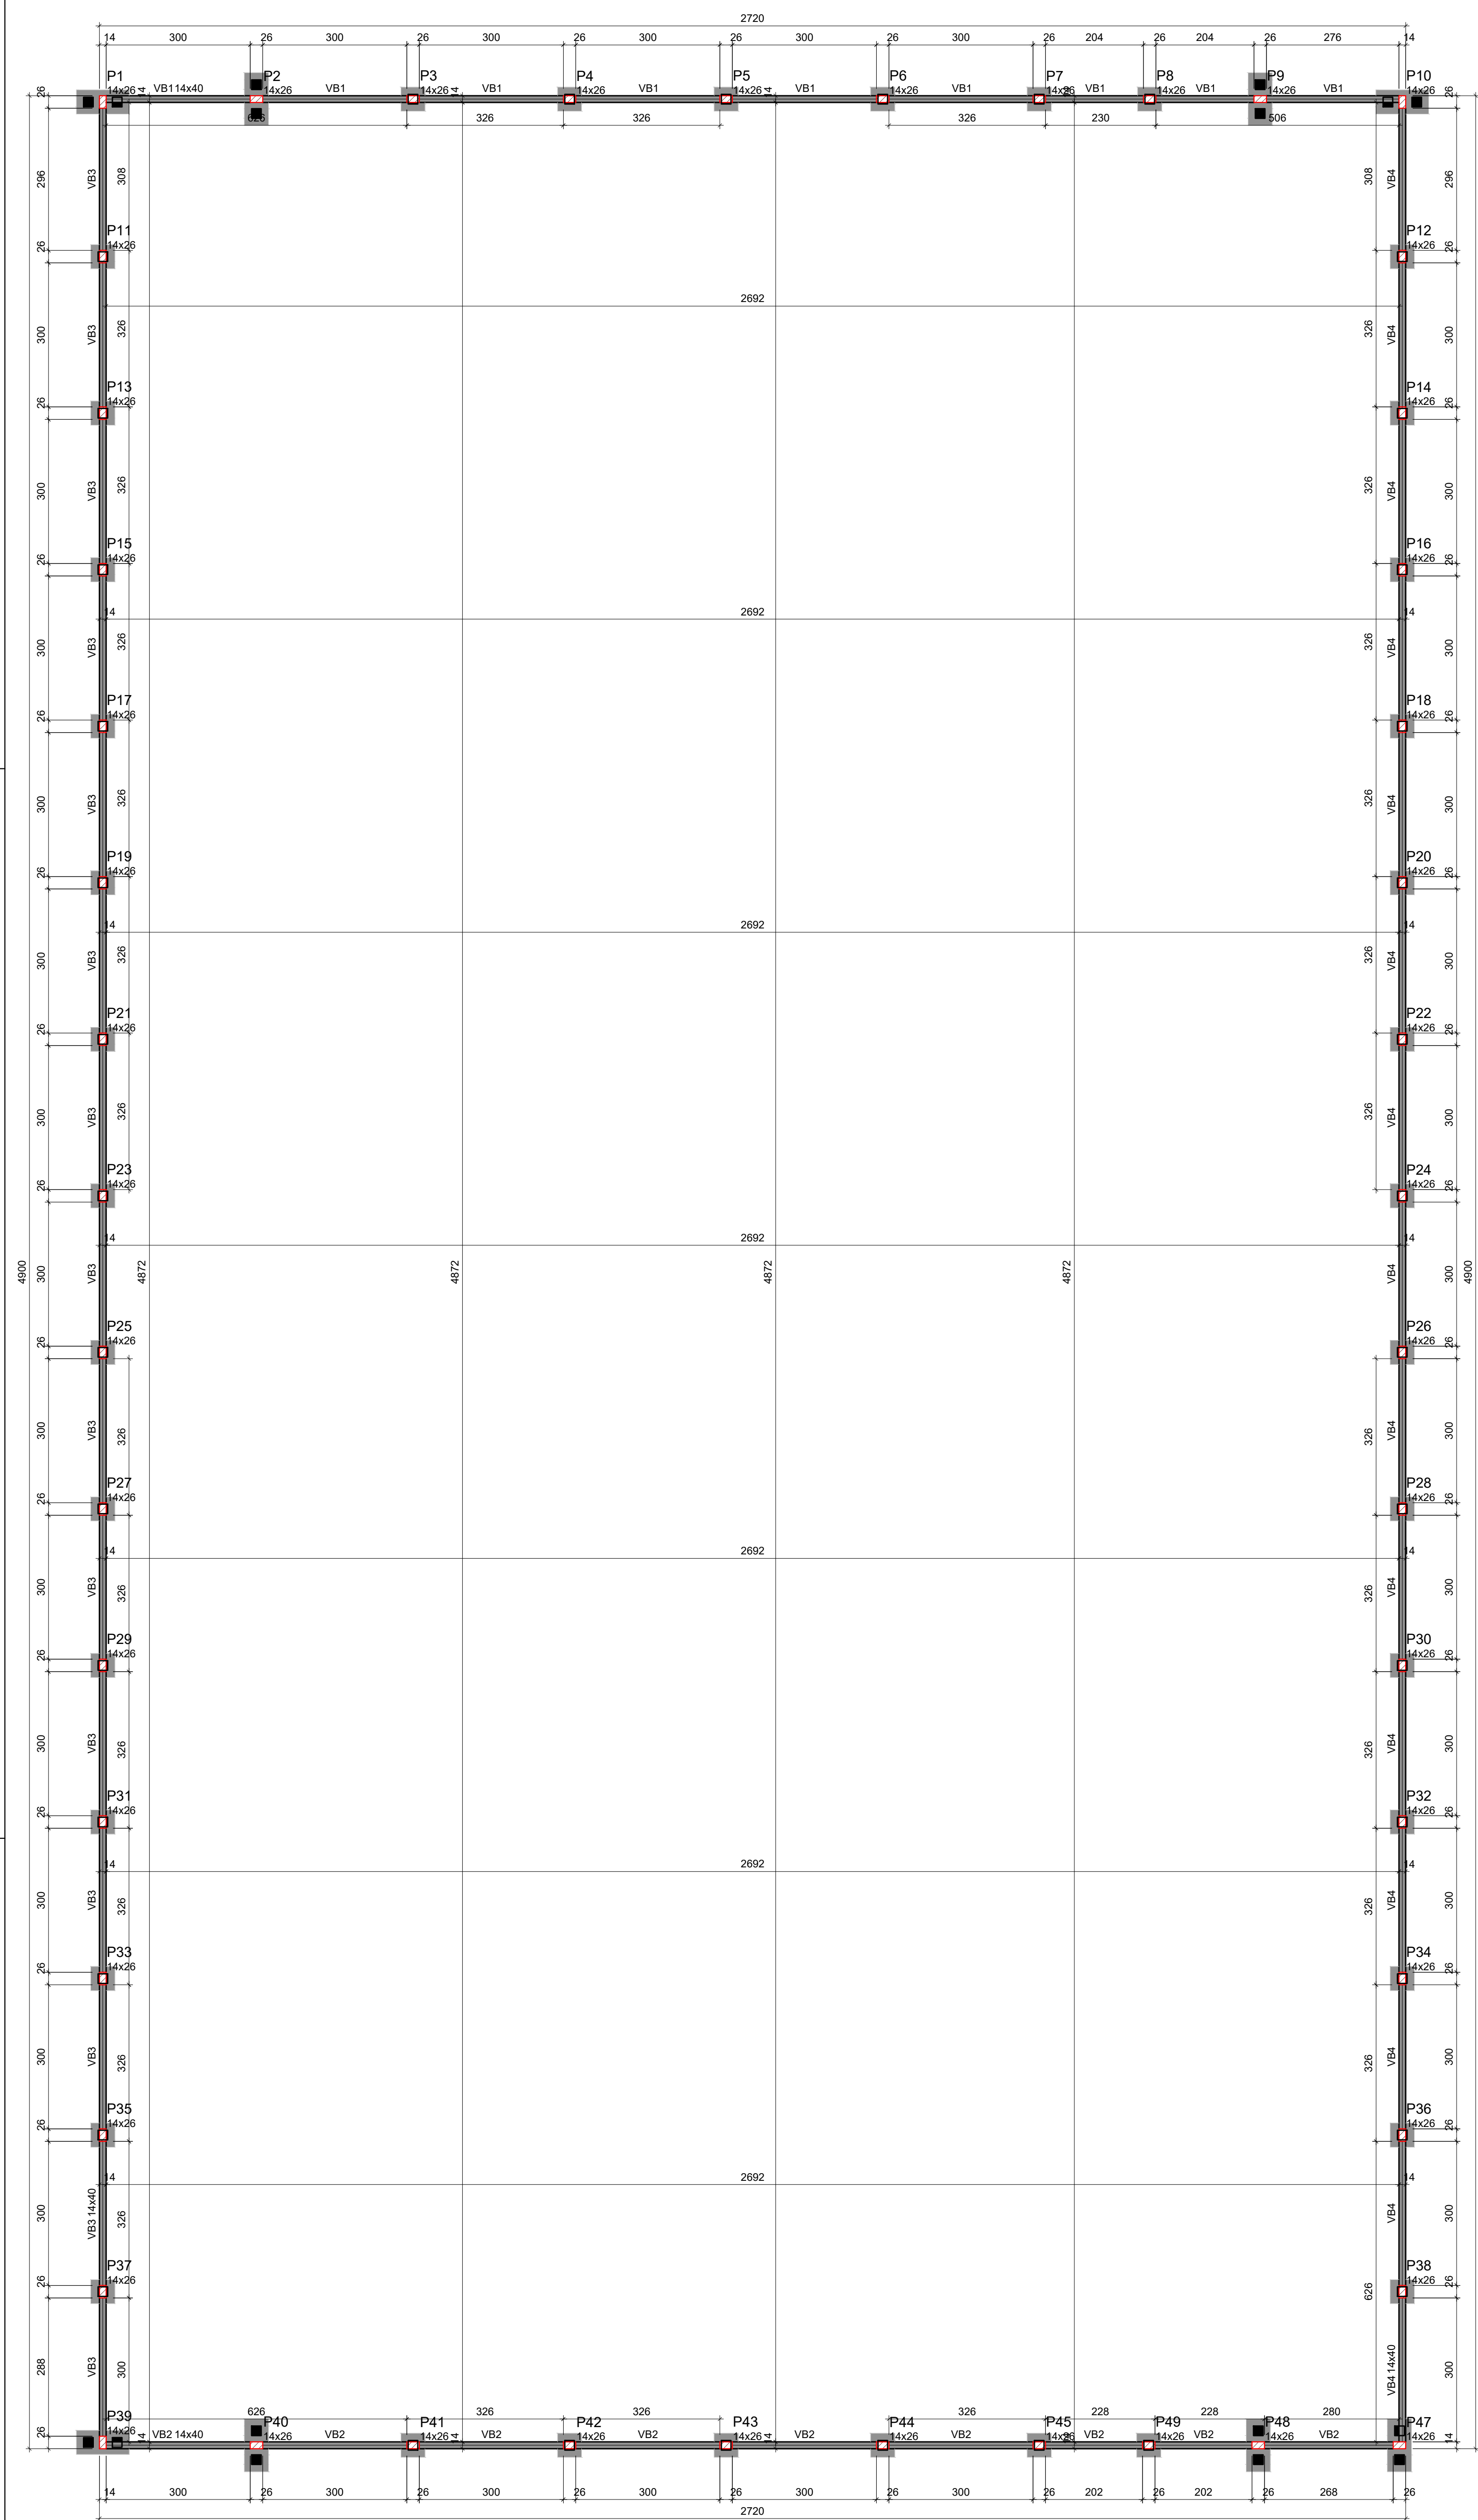

FORMA DO PAVIMENTO FUNDAÇÃO (NÍVEL 0)

Escala 1:75


Vigas			
Nome	Seção (cm)	Elevação (cm)	Nível (cm)
V1	14x26	0	0
V2	14x26	0	0
V3	14x26	0	0
V4	14x26	0	0

Características dos materiais			
fck	Ecs		
(kgf/cm²)	(kgf/cm²)		
300	28354		

Dimensão máxima do agregado = 19 mm

Pilares			
Nome	Seção (cm)	Elevação (cm)	Nível (cm)
P1	14x26	0	0
P2	14x26	0	0
P3	14x26	0	0
P4	14x26	0	0
P5	14x26	0	0
P6	14x26	0	0
P7	14x26	0	0
P8	14x26	0	0
P9	14x26	0	0
P10	14x26	0	0
P11	14x26	0	0
P12	14x26	0	0
P13	14x26	0	0
P14	14x26	0	0
P15	14x26	0	0
P16	14x26	0	0
P17	14x26	0	0
P18	14x26	0	0
P19	14x26	0	0
P20	14x26	0	0
P21	14x26	0	0
P22	14x26	0	0
P23	14x26	0	0
P24	14x26	0	0
P25	14x26	0	0
P26	14x26	0	0
P27	14x26	0	0
P28	14x26	0	0
P29	14x26	0	0
P30	14x26	0	0
P31	14x26	0	0
P32	14x26	0	0
P33	14x26	0	0
P34	14x26	0	0
P35	14x26	0	0
P36	14x26	0	0
P37	14x26	0	0
P38	14x26	0	0
P39	14x26	0	0
P40	14x26	0	0
P41	14x26	0	0
P42	14x26	0	0
P43	14x26	0	0
P44	14x26	0	0
P45	14x26	0	0
P46	14x26	0	0
P47	14x26	0	0
P48	14x26	0	0
P49	14x26	0	0

Legenda dos pilares	
	Pilar que passa
Legenda das vigas e paredes	
	Viga

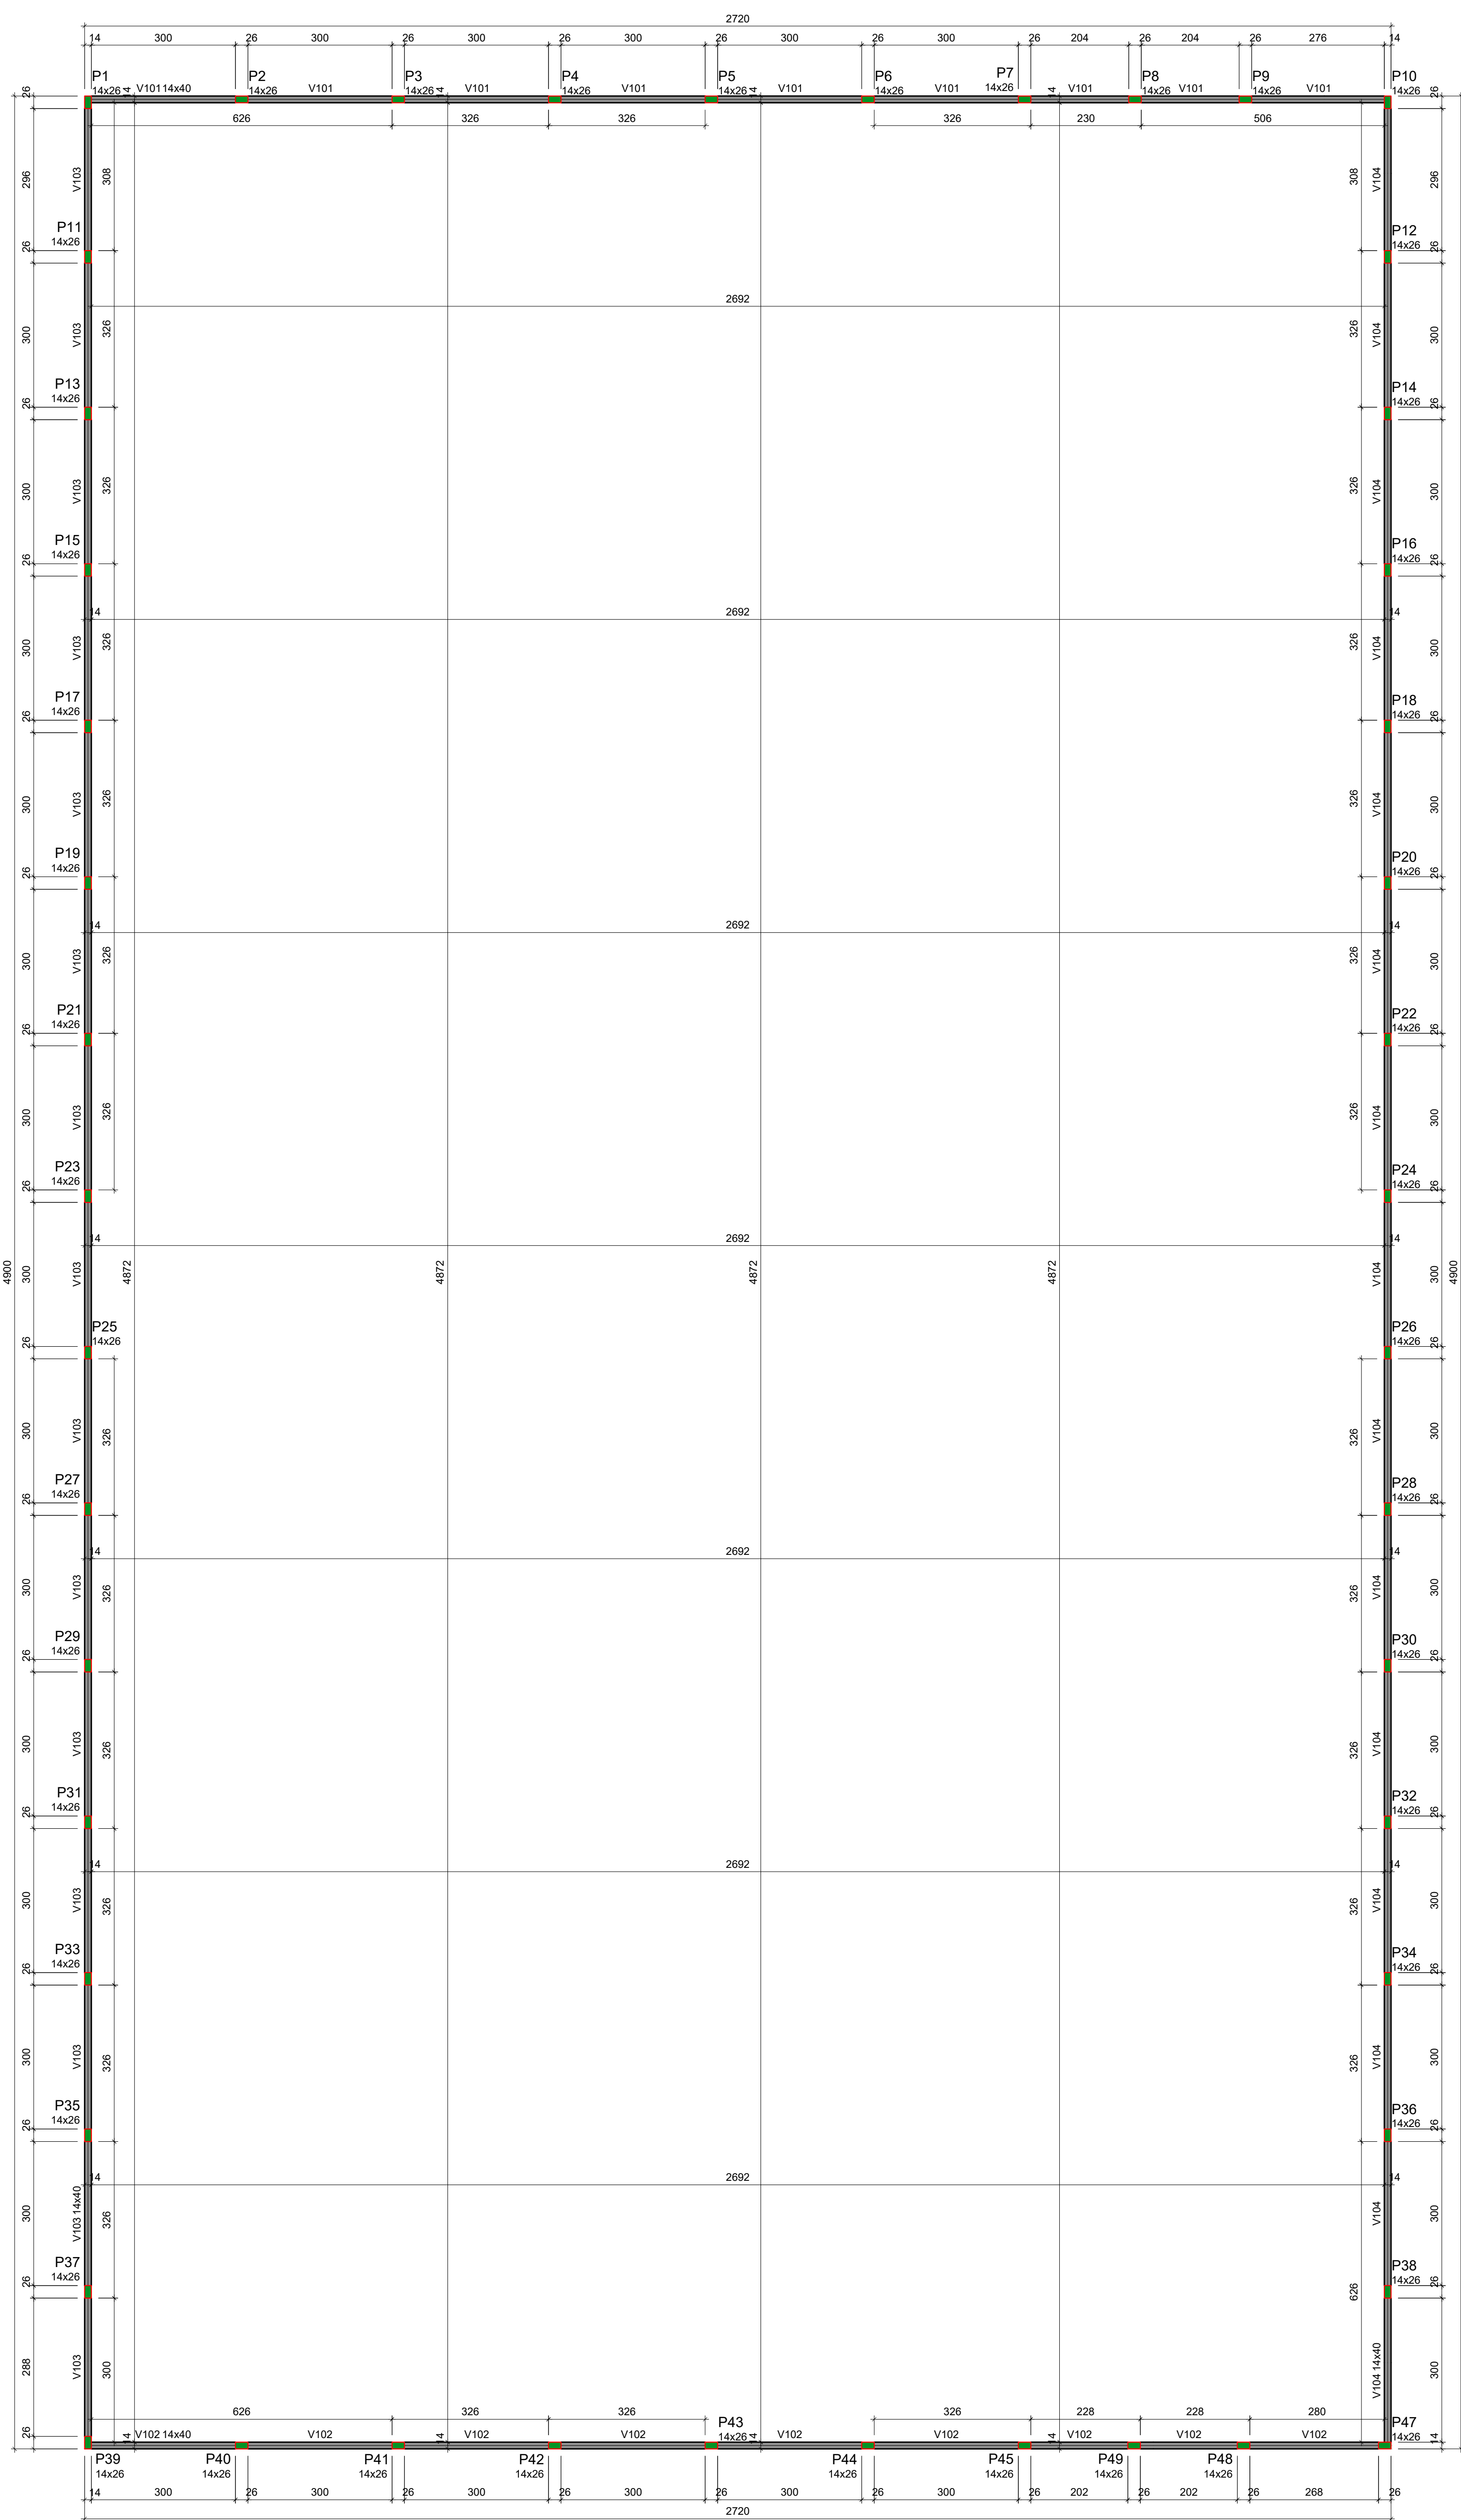

FORMA DO PAVIMENTO PAVIMENTO MURETA (NÍVEL 100)

Escala 1:75

Vigas			
Nome	Seção (cm)	Elevação (cm)	Nível (cm)
V101	14x40	0	100
V102	14x40	0	100
V103	14x40	0	100
V104	14x40	0	100

Características dos materiais			
fck	Ecs		
(kgf/cm²)	(kgf/cm²)		
300	28354		

Dimensão máxima do agregado = 19 mm

Pilares			
Nome	Seção (cm)	Elevação (cm)	Nível (cm)
P1	14x26	0	100
P2	14x26	0	100
P3	14x26	0	100
P4	14x26	0	100
P5	14x26	0	100
P6	14x26	0	100
P7	14x26	0	100
P8	14x26	0	100
P9	14x26	0	100
P10	14x26	0	100
P11	14x26	0	100
P12	14x26	0	100
P13	14x26	0	100
P14	14x26	0	100
P15	14x26	0	100
P16	14x26	0	100
P17	14x26	0	100
P18	14x26	0	100
P19	14x26	0	100
P20	14x26	0	100
P21	14x26	0	100
P22	14x26	0	100
P23	14x26	0	100
P24	14x26	0	100
P25	14x26	0	100
P26	14x26	0	100
P27	14x26	0	100
P28	14x26	0	100
P29	14x26	0	100
P30	14x26	0	100
P31	14x26	0	100
P32	14x26	0	100
P33	14x26	0	100
P34	14x26	0	100
P35	14x26	0	100
P36	14x26	0	100
P37	14x26	0	100
P38	14x26	0	100
P39	14x26	0	100
P40	14x26	0	100
P41	14x26	0	100
P42	14x26	0	100
P43	14x26	0	100
P44	14x26	0	100
P45	14x26	0	100
P46	14x26	0	100
P47	14x26	0	100
P48	14x26	0	100
P49	14x26	0	100

Legenda dos pilares	
	Pilar que mona

Legenda das vigas e paredes	
	Viga

PREFEITURA:

BOMBEIRO OU NATURALINS:

M3

ENGENHARIA

PREFEITURA DE
SÍTIO NOVO DO TOCANTINS

A certeza do progresso!

PROJETO ESTRUTURAL

A0 3/3

OBRA: CAMPO SOCIETY

PROPRIETÁRIO: PREFEITURA DE SÍTIO NOVO - TO

CNPJ/CPF: 02.087.211/0001-38

ENDEREÇO: RUA 31 DE MARÇO, 803, CENTRO.

CONTEÚDO

OBRA: CAMPO SOCIETY

TERRENO:

PREFEITURA DE SÍTIO NOVO

ESCALA: INDICADA

DESENHO

DATA: NOV/2025

Autor:

Marcos Oliveira Da Silva
Engenheiro Civil
Crea 313.250-D/TO

DEIXE: AUTORES, RESERVADOS: PROIBIDO REPRODUÇÃO, DILATAÇÃO OU ALTERAÇÃO

ESTRUTURAL, MAPETA SOCIETY