


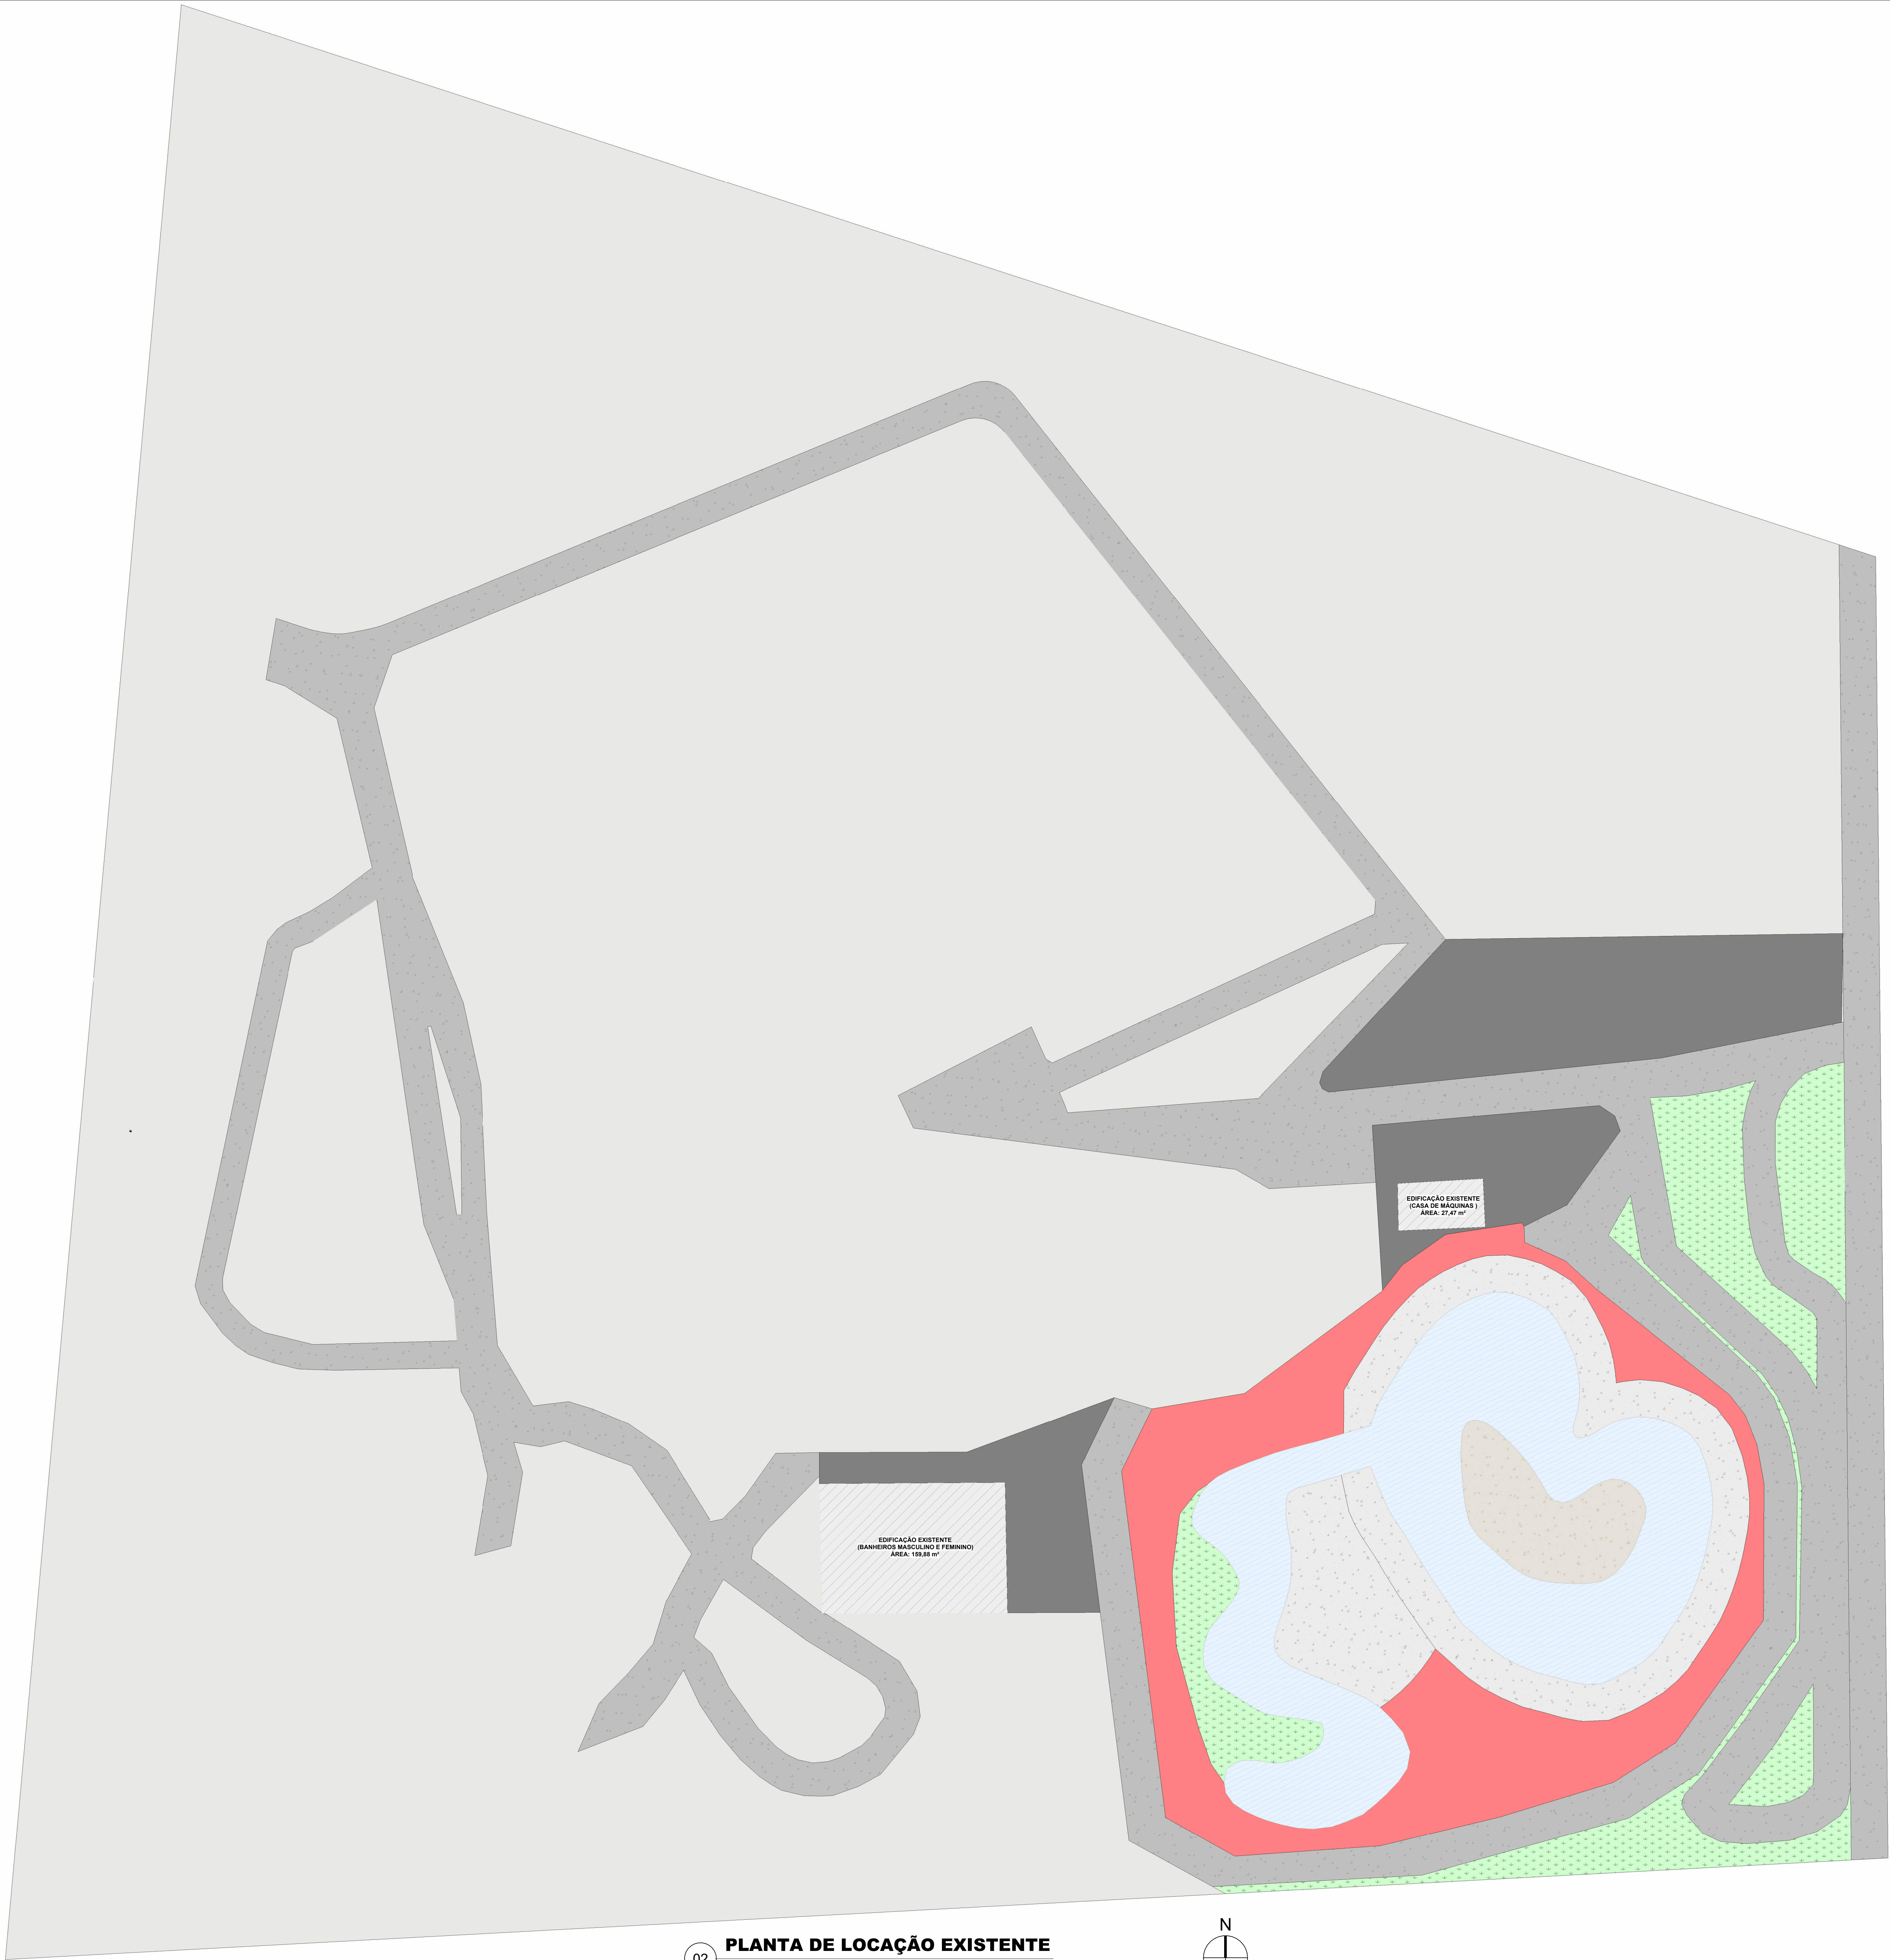

02 **PLANTA DE LOCAÇÃO EXISTENTE**
ESCALA - 1 : 200



01 **PLANTA DE SITUAÇÃO**
ESCALA - 1 : 1000

LEGENDA	QUANTITATIVOS DE ÁREAS EXISTENTES	QUANTITATIVO
OBRA		473,87 m²
TERREIRO		1.902,00 m²
CALÇADA EM CONCRETO MOLDADO IN LOCO PINTURA NA COR CINZA CHAMBRÉ		876,28 m²
CALÇADA EM CONCRETO MOLDADO IN LOCO EM COR NATURAL		2.794,74 m²
CALÇADA EM CONCRETO MOLDADO IN LOCO PINTURA NA COR BRANCO-DELO		441,85 m²
CALÇADA EM CONCRETO MOLDADO IN LOCO PINTURA NA COR VERMELHO		558,88 m²
PISCINA		718,21 m²
EDIFICAÇÃO EXISTENTE (CASA DE MAGUIMAS)		27,47 m²
EDIFICAÇÃO EXISTENTE (BANHEIROS)		135,08 m²

PREFEITURA: BOMBEIRO OU NATURALTINS:



PARQUE - PROJETO ARQUITETÔNICO

FOLHA: 01/04

OBRA: PARQUE ECOLÓGICO SÍTIO NOVO DO TOCANTINS
PROPRIETÁRIO: PREFEITURA MUNICIPAL DE SÍTIO NOVO DO TOCANTINS
CNPJ/CPF: 00.766.717/0001-49
ENDEREÇO: SÍTIO NOVO - TO

CONTEÚDO: TERREIRO: 19.125,11 m²

01 - PLANTA DE SITUAÇÃO
02 - PLANTA DE LOCAÇÃO EXISTENTE
03 - TABELA DE QUANTITATIVO DE ÁREAS EXISTENTES

PREFEITURA MUNICIPAL DE SÍTIO NOVO DO TOCANTINS

ESCALA: DESENHO DATA
Como Indicado AUTOR 06/11/2025

AUTOR: HANILSON OLIVEIRA DA SILVA / ENGENHEIRO CIVIL
CREA 313.250-DTO