



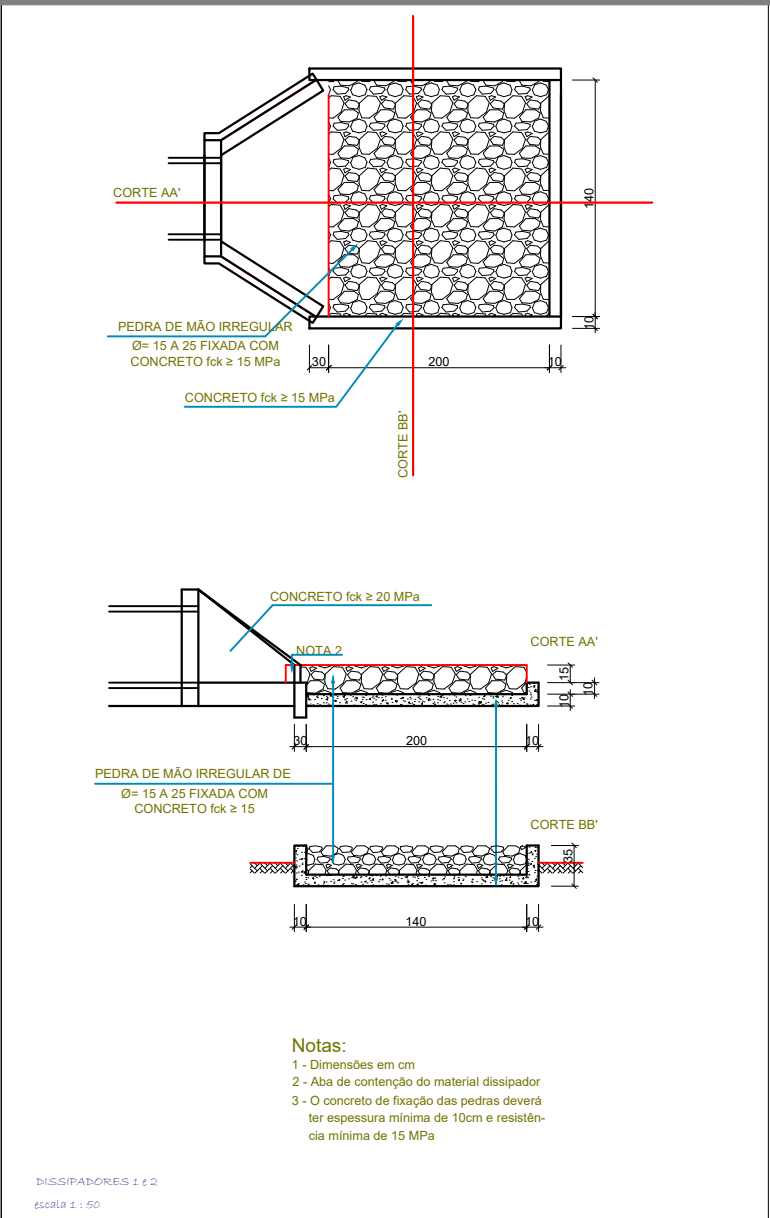

NOTA:
ESSE PROJETO DE DRENAGEM JÁ FOI
EXECUTADO NA PRIMEIRA ETAPA DO
PARQUE

PREFEITURA:	BOMBEIRO OU NATURATINS:
-------------	-------------------------

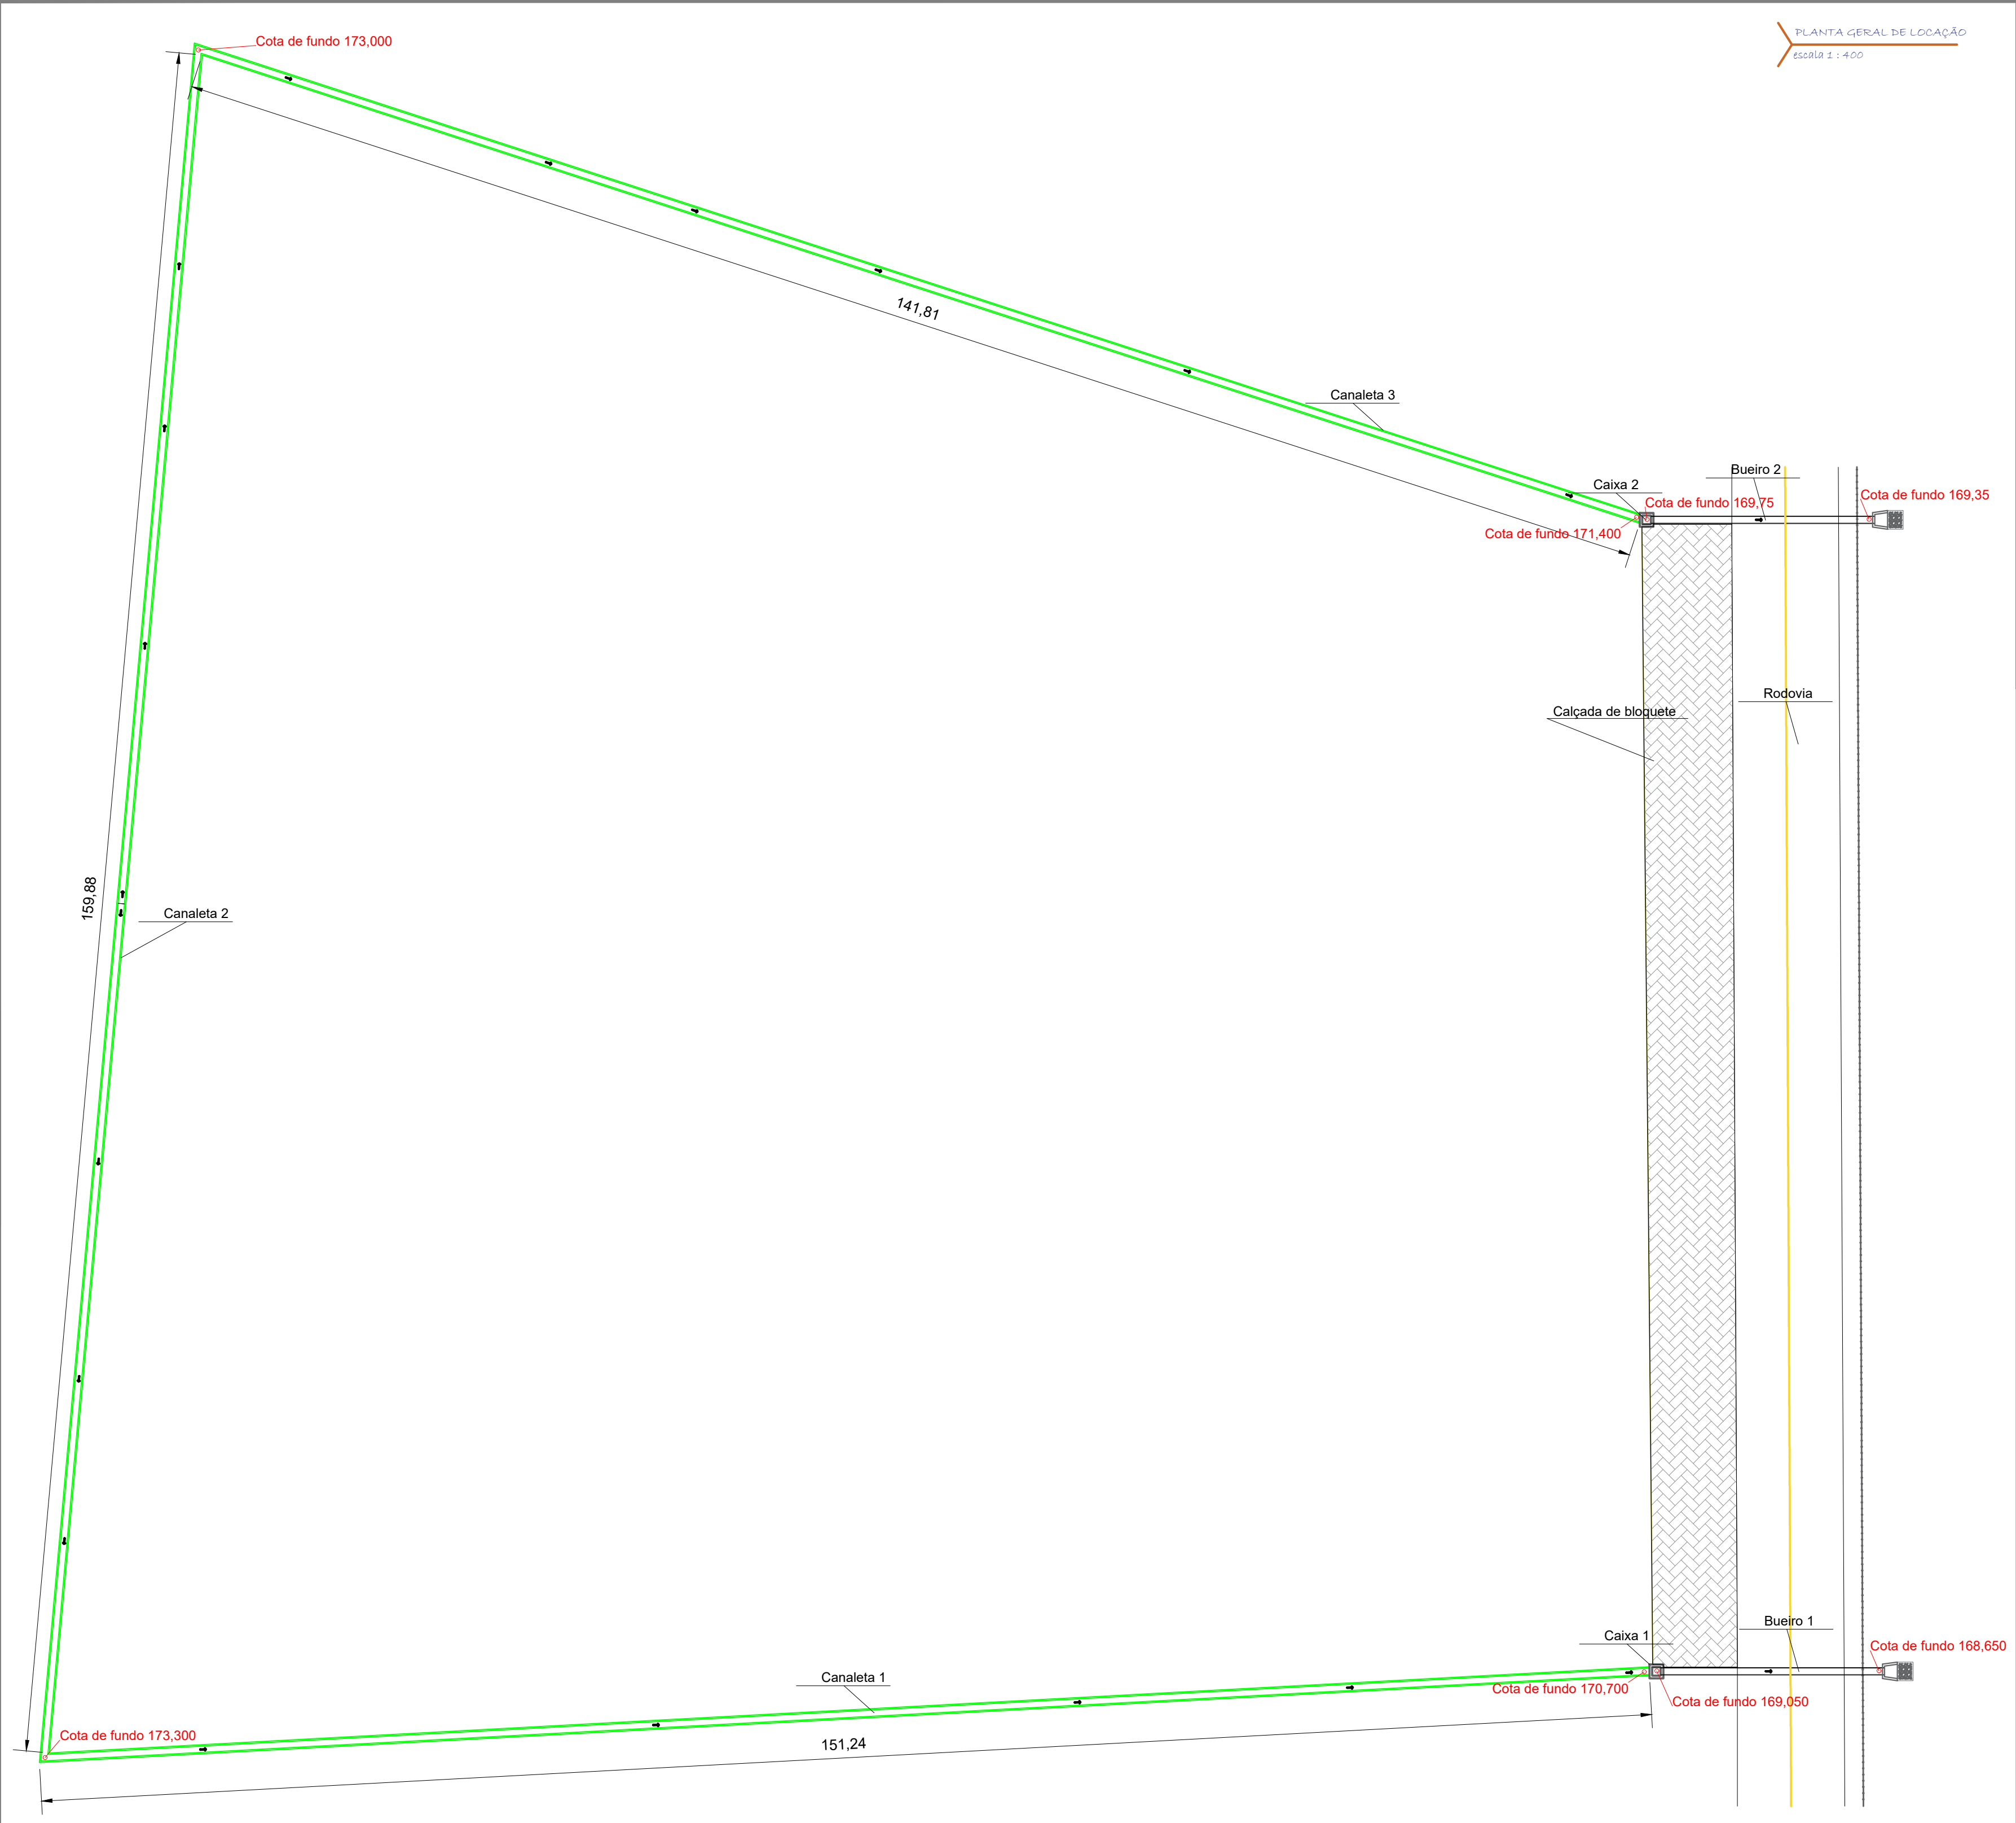

PROJETO DE DRENAGEM 1/1

OBRA: 2 ETAPA DO PARQUE DE SÍTIO NOVO DO TOCANTINS
PROPRIETÁRIO: PREFEITURA DE SÍTIO NOVO - TO
CNPJ/CPF: 02.087.211/0001-39
ENDEREÇO: RUA 31 DE MARCO, 803, CENTRO.

CONTEÚDO

PROJETO DE DREGEM DA PRIMEIRA ETAPA DO PARQUE

TERRENO:

PREFEITURA DE SÍTIO NOVO

Autor: Marcos Oliveira Da Silva
Engenheiro Civil
Crea 313.250 D/TO

DIREITOS AUTORAIS RESERVADOS. PROIBIDO REPRODUÇÃO, DIVULGAÇÃO OU ALTERAÇÃO SEM ORDEM EXPRESSA DO AUTOR. TÍTULO DOS DESENHOS: DRENAGEM PARQUE DAS ÁGUAS

