


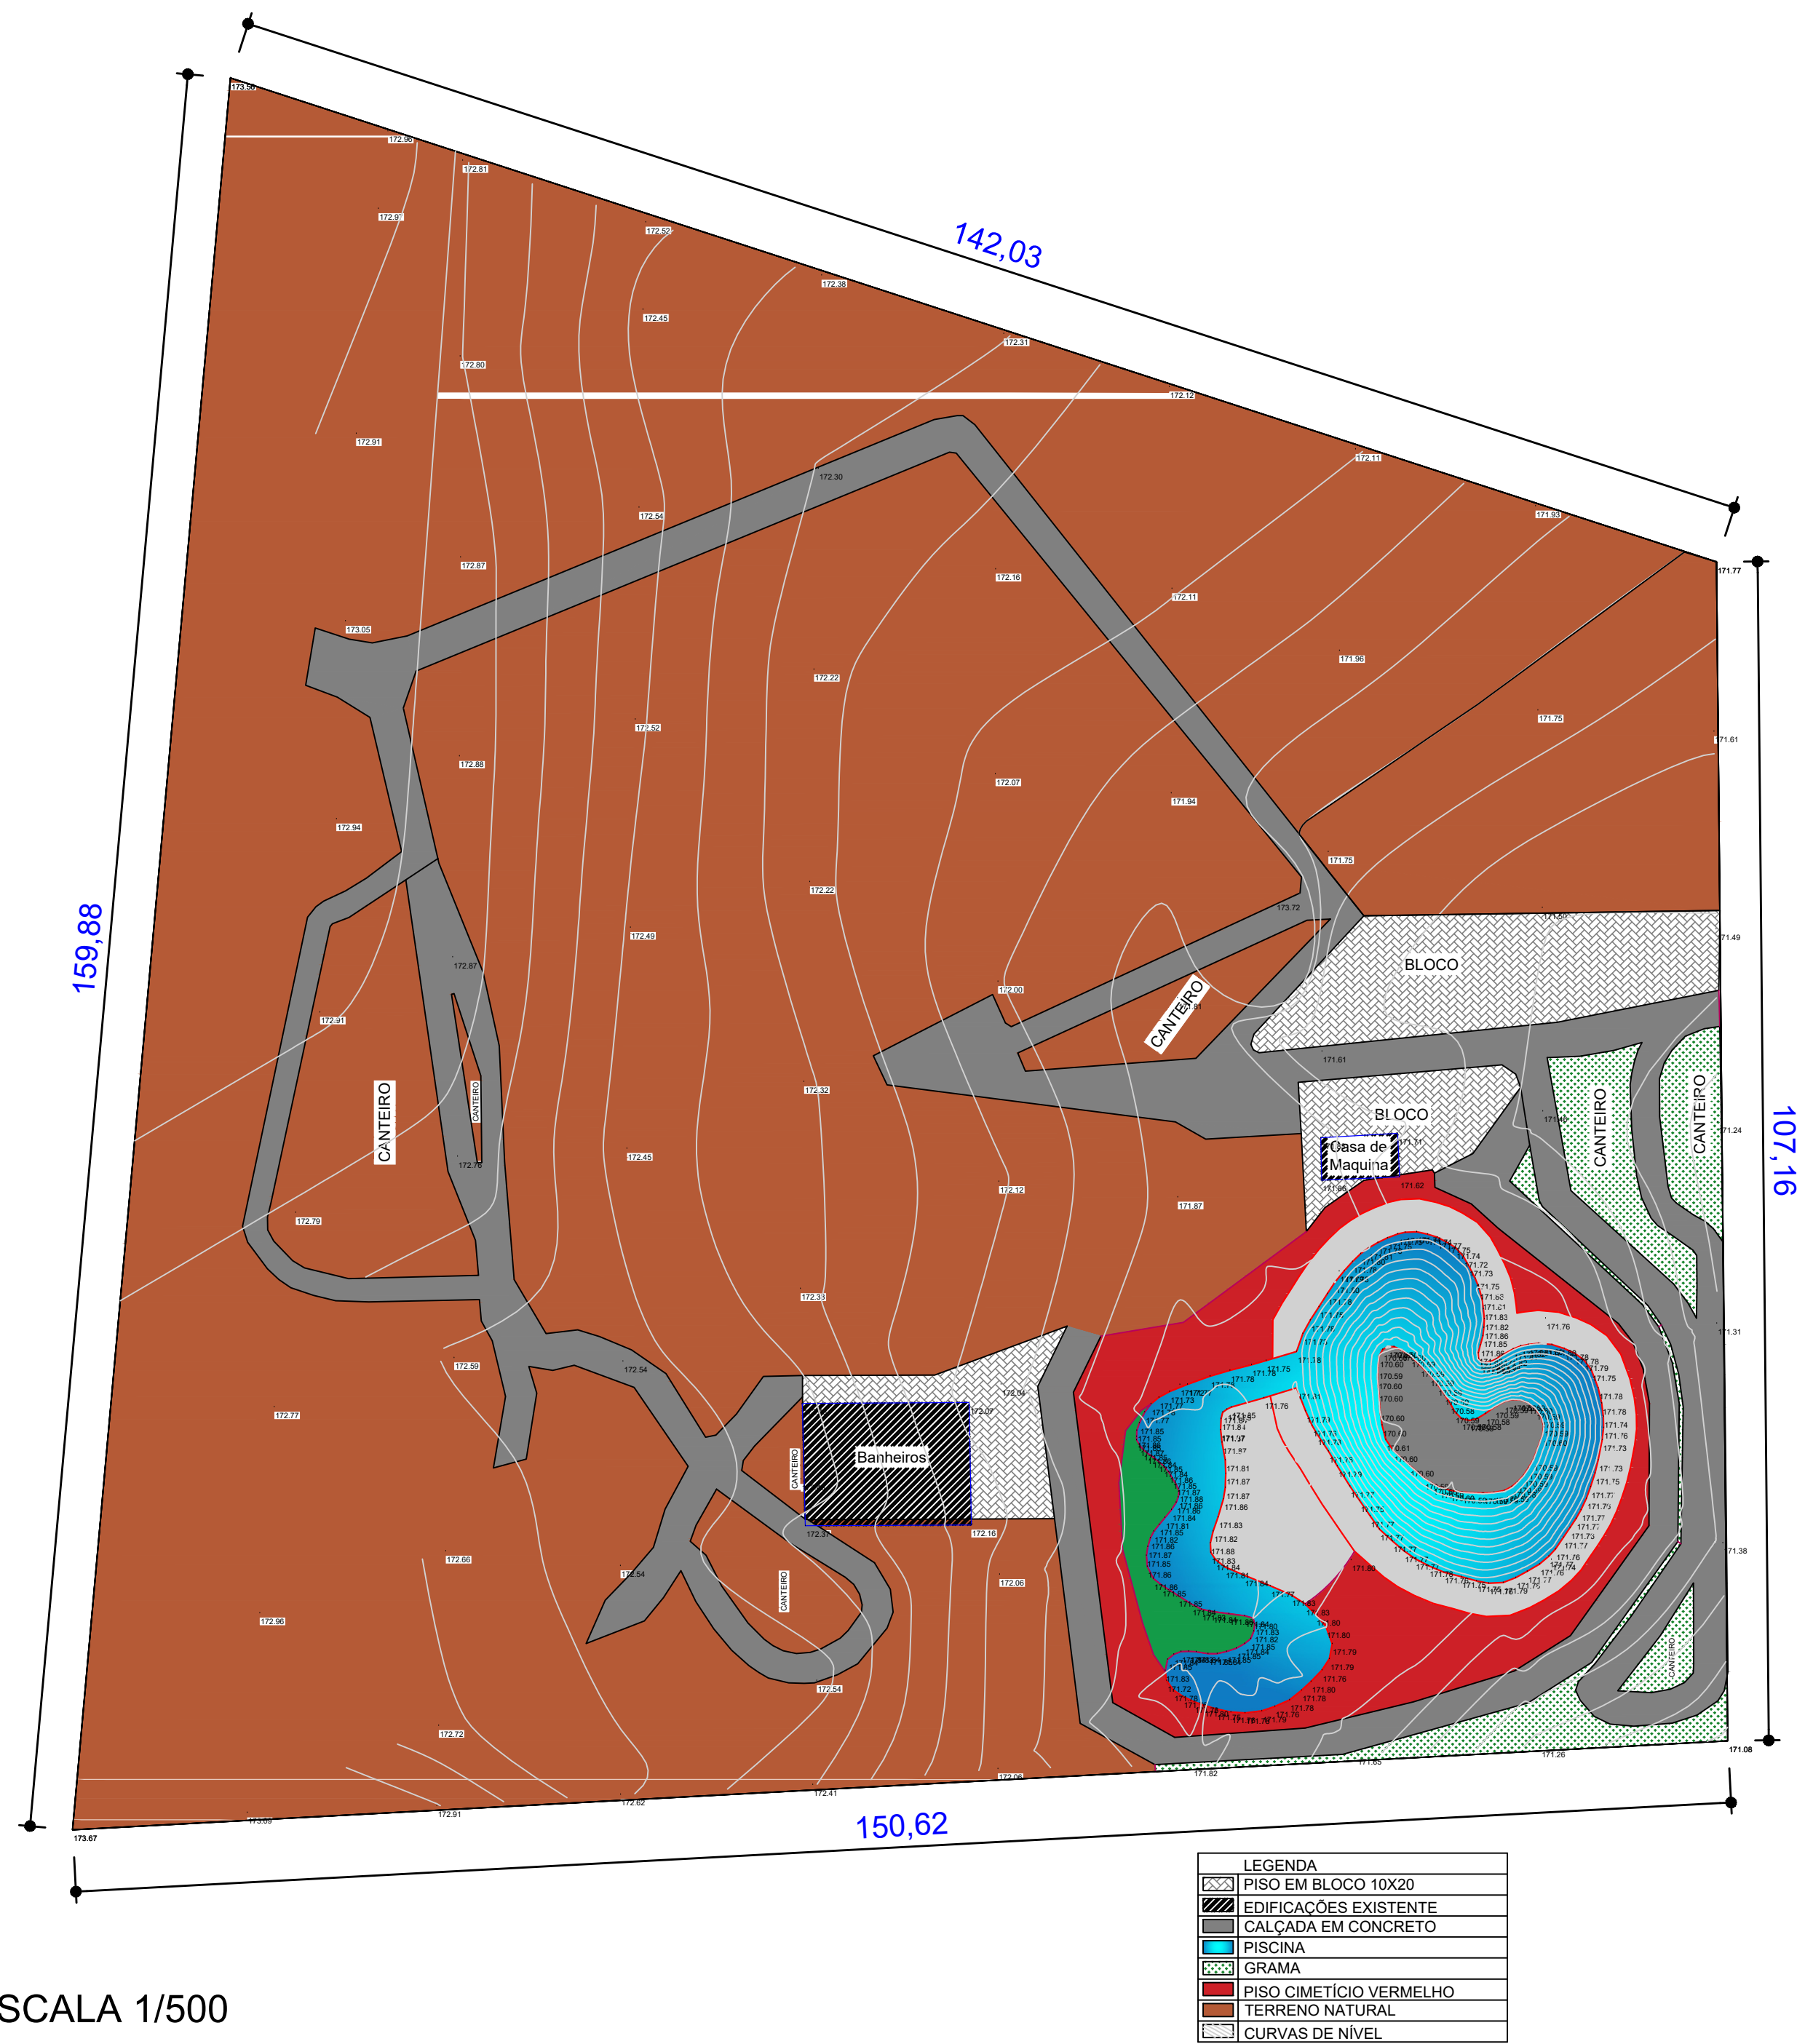

PROJETO PLANIALTIMÉTRICO 1/1

OBRA: 2 ETAPA DO PARQUE DE SÍTIO NOVO DO TOCANTINS
PROPRIETÁRIO: PREFEITURA DE SÍTIO NOVO - TO
CNPJ/CPF: 02.087.211/0001-39
ENDEREÇO: RUA 31 DE MARCO, 803, CENTRO.

CONTEÚDO

LEVANTAMENTO PLANIALTIMÉTRICO

TERRENO:

PREFEITURA DE SÍTIO NOVO

ESCALA:	DESENHO	DATA
INDICADA		NOV/2025

Autor: Marcos Oliveira Da Silva
Engenheiro Civil
Crea 313.250 D/TO